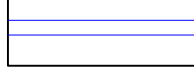
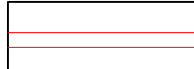
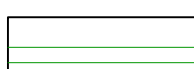

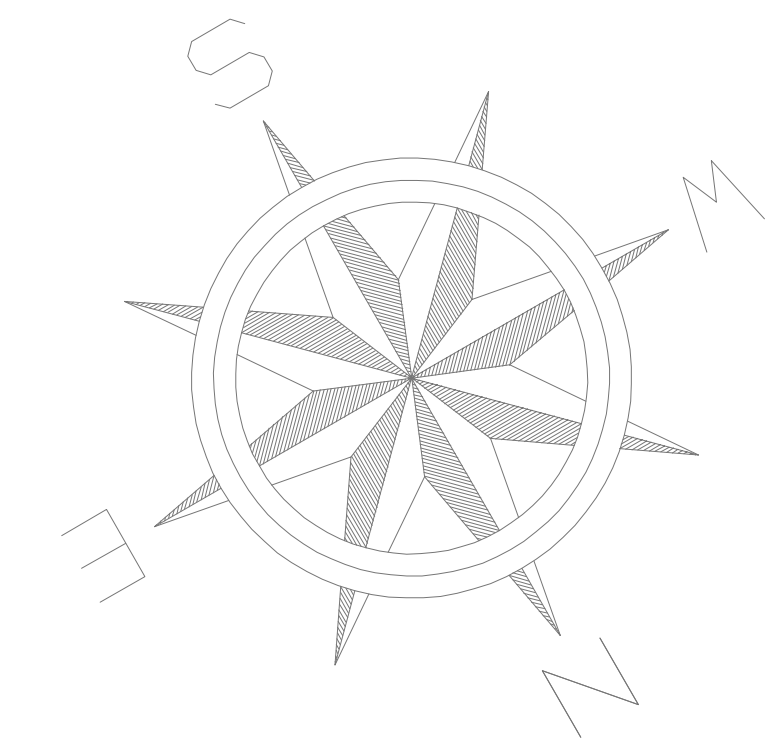


LEGENDA

-  Rete fognatura acque domestiche
-  Rete fognatura acque meteoriche non inquinate
-  Rete fognatura acque di raffreddamento non inquinate a ciclo aperto
-  Acque di raffreddamento a ciclo chiuso



COMUNE DI SAN POLO DI PIAVE
PROVINCIA DI TREVISO

O-I MANUFACTURING ITALY S.p.A.
Via ORMELLE, N° 10
31020 - SAN POLO DI PIAVE (TV)

**DOMANDA DI COMPATIBILITA' AMBIENTALE
E APPROVAZIONE CONTESTUALE DEL PROGETTO
"RIFACIMENTO DI FINE CAMPAGNA FORNO 3"**

PROGETTISTA: **Ing. MAURO SARDI c/o ECODEPUR S.r.l.**
Via Mazzini 27 - 31020 Casanova (TV)
T. 0423 44.53.114 - F. 0423 44.53.28 - m.sardi@ecodepur.org

FIRMA DEL PROGETTISTA: _____ FIRMA DEL COMMITTENTE: _____

AREA	DESCRIZIONE ALLEGATO
01	PLANIMETRIA GESTIONE ACQUE

REVISIONI	NUMERO ALLEGATO	AREA	ALLEGATO
01	01	01	09

COMMESSA: _____ NOTE: _____

NOME FILE: 2013_12_11_Tavole_AIA_F3.dwg SCALA: 1:500

REDATTO: _____

VERIFICATO: _____ DATA: 20/12/2013

Il presente disegno è di proprietà esclusiva e non può essere riprodotto né congegnato a terzi senza autorizzazione scritta, ex art. 99 Legge 02-4-1984 n.833