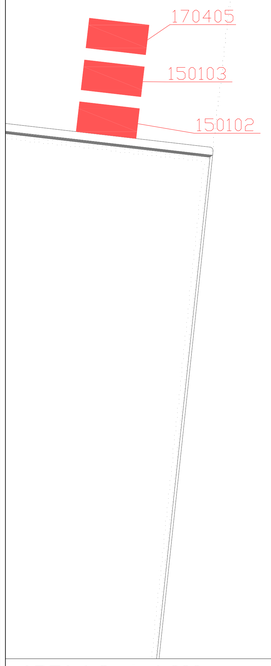

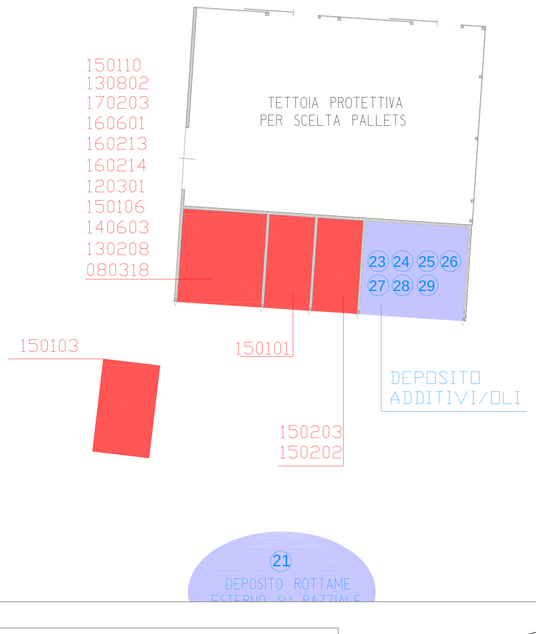

AREA 1 Scala 1:200

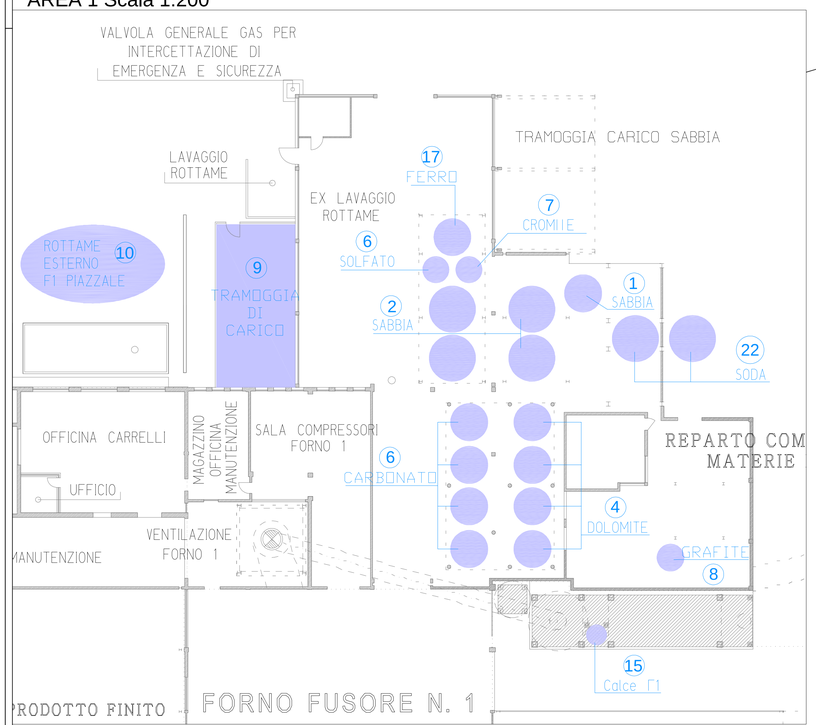

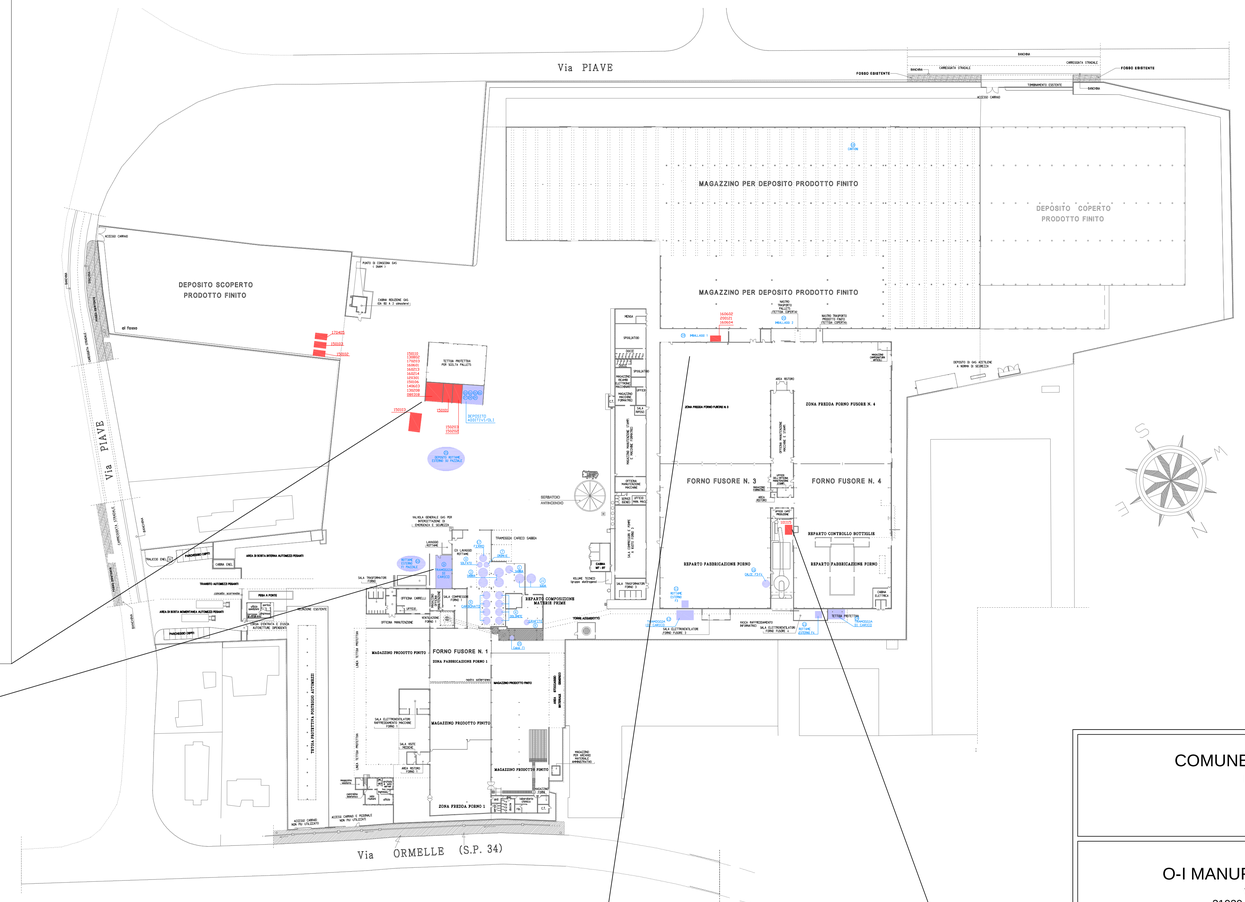

PLANIMETRIA DELLO STABILIMENTO CON L'INDIVIDUAZIONE
DELLE AREE PER LO STOCCAGGIO MATERIE DI RIFIUTI

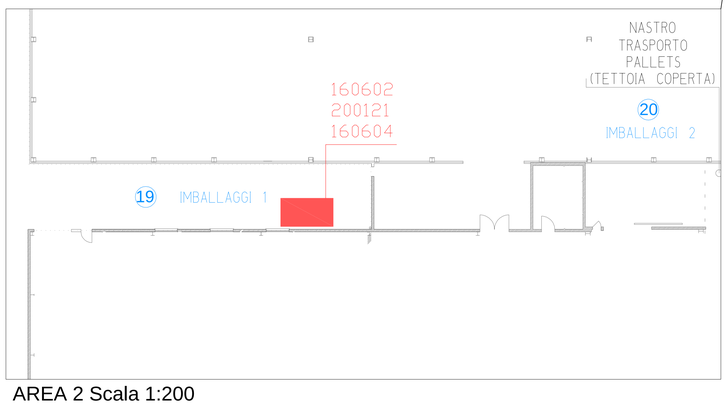

AREA 2 Scala 1:200

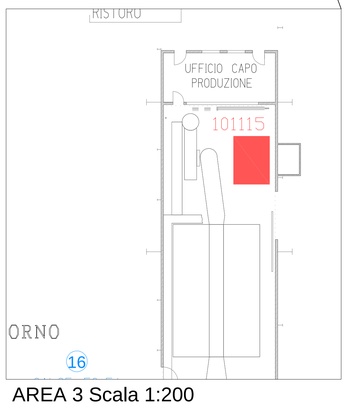

AREA 3 Scala 1:200

COMUNE DI SAN POLO DI PIAVE
PROVINCIA DI TREVISO

O-I MANUFATURING ITALY S.p.A.
Via ORMELLE, N° 10
31020 - SAN POLO DI PIAVE (TV)

DOMANDA DI COMPATIBILITA' AMBIENTALE
E APPROVAZIONE CONTESTUALE DEL PROGETTO
"RIFACIMENTO DI FINE CAMPAGNA FORNO 3"

PROGETTISTA:
Ing. MAURO SARDI c/o
ECODEPUR S.r.l.
Via Marzemine 27 - 31030 Carbonera (TV)
T.: 0422.44.53.14 r.a.
F.: 0422.44.52.26
m.sardi@studiosardi.org

FIRMA DEL PROGETTISTA:

FIRMA DEL COMMITTENTE:

AREA — Stato di fatto — Stato di progetto

DESCRIZIONE ALLEGATO
PLANIMETRIA GESTIONE
RIFIUTI

REVISIONI

N°	Descrizione	Data
1	-	00/00/0000
2	-	00/00/0000
3	-	00/00/0000
2	-	00/00/0000
3	-	00/00/0000

NUMERO ALLEGATO — AREA — ALLEGATO 11

COMMESSA: /

NOME FILE: 2013_12_16_Rifiuti.dwg

NOTE

SCALA 1:1.000

REDATTO

VERIFICATO

DATA 20/12/2013

Il presente disegno è di proprietà esclusiva e non può essere riprodotto nè consegnato a terzi senza autorizzazione scritta, ex art. 99 Legge 22-4-1941 n.633