


TABELLA PLANIVOLUMETRICA

SUPERFICIE DEL LOTTO	mq	11247
SUPERFICIE EDIFICABILE 50%	mq	5623
SUPERFICIE DA DESTINARE A VERDE 10%	mq	1125
SUPERFICIE DA DESTINARE A PARCHEGGI 5%	mq	562
SUPERFICIE COPERTA	mq	1247.49
SUPERFICIE DESTINATA A VERDE	mq	1284.00
SUPERFICIE DESTINATA A PARCHEGGI	mq	752.45

SUPERFICIE DEL LOTTO 1	mq	5011	— altra attività
SUPERFICIE COPERTA	mq	683.39	
SUPERFICIE DEL LOTTO 2	mq	6236	
SUPERFICIE COPERTA	mq	564.10	



ORTOFOTO

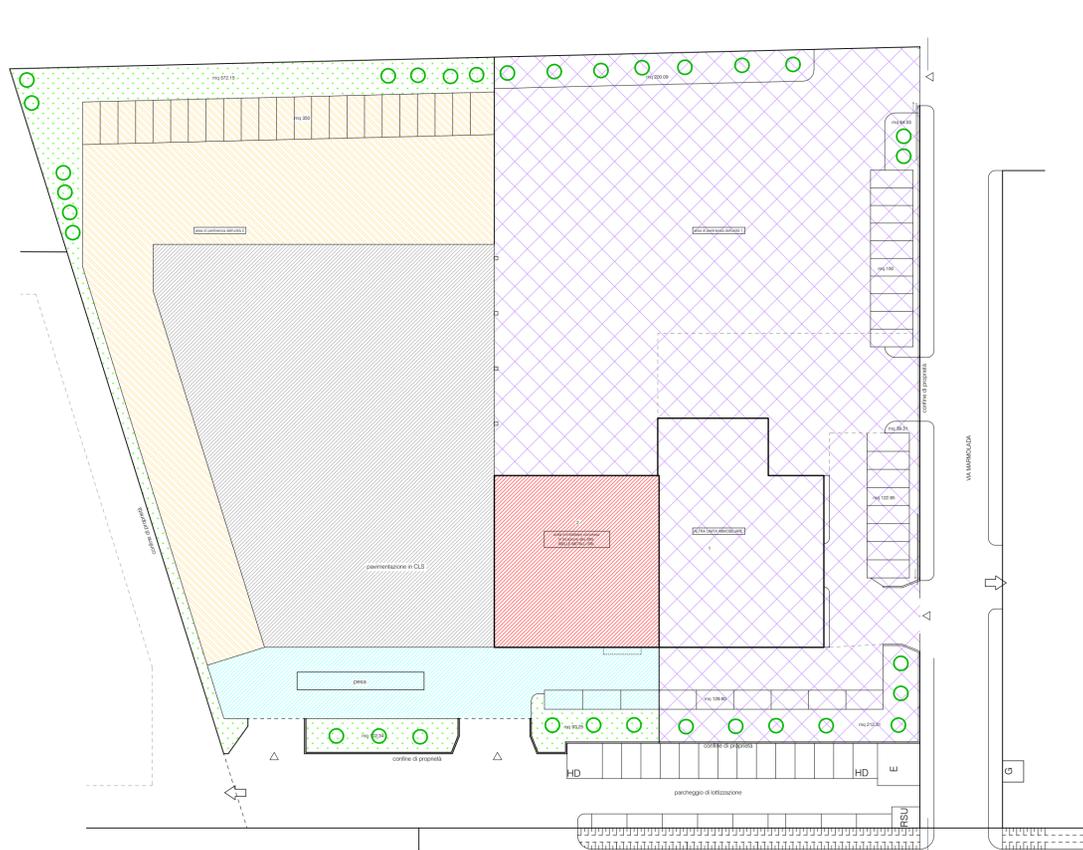

	SUPERFICIE COPERTA - mq 564
	VERDE - mq 767.74
	AREA PAVIMENTATA PER GESTIONE MATERIALI - mq 2358
	AREA PAVIMENTATA PER VIABILITA' E PARCHEGGIO - mq 597
	AREA NON PAVIMENTATA PER VIABILITA' E PARCHEGGIO - mq 1740
	ALTRA ATTIVITA'

EMANUELE GASPA
 n° 1769
 ARCHITETTO

BIELLE METALLI S.R.L.
 Via Galvani, 28 - 31027 SPRESIANO (TV)
 Tel. 0422.725600 - Fax 0422.888756
 P.IVA n° 03674000265

Studio Gaspa

Geom. Piergiorgio Gaspa
 Arch. Emanuele Gaspa

SPRESIANO (TV) - Vicolo Verdi 6a
 Tel. 0422.725600 - fax 0422.1783915
 email: info@studiogaspait

Comune di Spresiano
 Provincia di Treviso

Proprietario:
PIN ANTONIO
PIN CRISTINA
 Locatario - richiedente:
BIELLE METALLI S.r.l.

Progetto di:
VALUTAZIONE DI IMPATTO AMBIENTALE

Inquadramento generale:
 estratto di mappa
 estratto dal PRG e legenda
 estratto dal CTR
 planimetria area scoperta
 tabella planivolumetrica

scala 1:500 - 1:2000 - 1:5000

Spresiano, 22.01.2014

tavola n° 1

A termini di legge ci riserviamo la proprietà di questo disegno con divieto di riproduzione e di renderlo noto a terzi senza la nostra autorizzazione scritta


LEGENDA PIANO REGOLATORE GENERALE

	perimetro di Zona Territoriale Omogenea		
	tipo Z.T.O.		
	numero di riferimento tabella		
	ulteriori classificazioni Z.T.O.		
	Z.T.O. E4 - nuclei semirurali		
	zone soggette all'applicazione dell'art. 51 L.865 del 22/10/71		
	zone urbane di trasferimento		
	aree per l'istruzione - F1	riferimento a tipo di attrezzatura esistente	
	aree per attrezzature di interesse comune - F2		
	aree attrezzate a parco, per il gioco e lo sport - F3	riferimento a tipo di attrezzatura di progetto	
	aree per parcheggi - F4		
	zone per attrezzature sportive private d'interesse pubblico		aree per parcheggi scambiatori
	zone per attrezzature turistico-ricettive sportive e ricreative private d'interesse pubblico "Le Bandie" (art. 60 bis NTA)		
F1) aree per l'istruzione 1 - asilo nido, 2 - scuola materna, 3 - scuole elementari, 4 - scuole dell'obbligo, 7 - scuole per portatori di handicap			
F2) aree per attrezzature di interesse comune ISTITUZIONI RELIGIOSE: 9 - chiese, 10 - centri religiosi e dipendenze, 12 - canonica, 13 - conventi ISTITUZIONI SANITARIE: 30 - farmacia, 32 - centro servizi, polidivulgazione SERVIZI AMMINISTRATIVI: 27 - case per anziani, 28 - case di riposo, 41 - magistrato comunale, 42 - art. 62 delle NTA SERVIZI COMMERCIALI: 59 - mercato Istit. Culturali e Assoc.: 14 - scuola, 15 - biblioteca, 17 - centro sociale, 19 - centro diurno per anziani ISTITUZIONI PER LO SVAGO: 21 - cinema, 31 - serv. sanitario di quartiere, 32 - centro servizi, polidivulgazione SERVIZI DI PUBBLICA SICUREZZA: 43 - carabinieri SERVIZI TECNOLOGICI: 63 - impianti idrici, 65 - impianti gas, 66 - impianti trattamento rifiuti, 70 - pubblica discariche ATTEZZATURE D'INTERSCAMBIO: 73 - stazioni ferroviarie			
F3) aree per attrezzature parco e per il gioco e lo sport 83 - giardino pubblico di quartiere, 86 - parco urbano, 87 - impianti sportivi agonistici, 89 - piscine, 93 - verde pubblico, 94 - galoppatoio			

	zona con obbligo di strumento urbanistico attuativo		zona soggetta a Piano di Recupero
	zona con obbligo di strumento urb. attuativo d'iniziativa pubblica		zona soggetta a piano di recupero Ambientale
	comparto edilizio unitario		
	progetto unitario		area di degrado
	obbligo 30% della volumetria per edilizia residenziale pubblica		
	perimetro dello strumento urbanistico attuativo vigente		
	fascia di rispetto		fascia d'interconnessione
	limite di tutela ambientale paesaggistico L. 431/1985		zona attrezzature d'interscambio
	limite di tutela - D.P.R. 236/1988		zona boscata
	parco grave		zona di riserva integrale
	zone di tutela del parco		verde privato Monumentale
	verde privato		
	edifici d'interesse storico architettonico ambientale		numero scheda B grado di protezione categoria d'intervento
	edifici d'interesse monumentale "vincolati" L.1089/1939		
	edifici d'interesse storico artistico ai sensi L.1089/1939		
	attività produttive da bloccare		ghiacciaia
	attività produttive da confermare L.R. 11/87		CAVA cave "Le Bandie" e "Borgo Busco"
	fabbricati esistenti non più funzionali alle esigenze del fondo		siepe
	capitello		alberatura esistente
	argine storico "S. Marco" porto fluviale		alberatura di progetto
	percorsi ciclo-pedonali		
	viabilità di progetto		
	viabilità indicativa di progetto		



ESTRATTO DAL PIANO REGOLATORE GENERALE IN VIGORE con individuazione dell'immobile

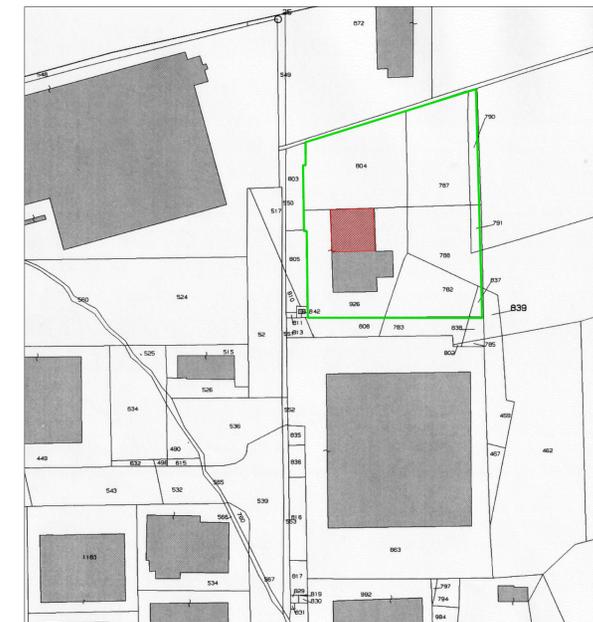

COMUNE DI SPRESIANO
 ESTRATTO DI MAPPA scala 1:2000
 FG. 4 mapp. 782-787-788
 790-791-804-926-837