



- LEGENDA:**
- 1 - pozzetto ripartitore
 - 2 - vasca di accumulo acque di prima pioggia - chiusura a galleggiante in ingresso
 - 3 - pompa sommersa di rilancio
 - 4 - 5 DEFANGATORE DF MP5
 - 6 - 7 - 8 DISOLEATORE BA MP con chiusura a galleggiante nel vano 8
 - 9 - Pozzetto di rilancio
 - 10 - DISOLEATORE SECONDARIO 2CM-40 compact
 - 11 - Pozzetto di campionamento

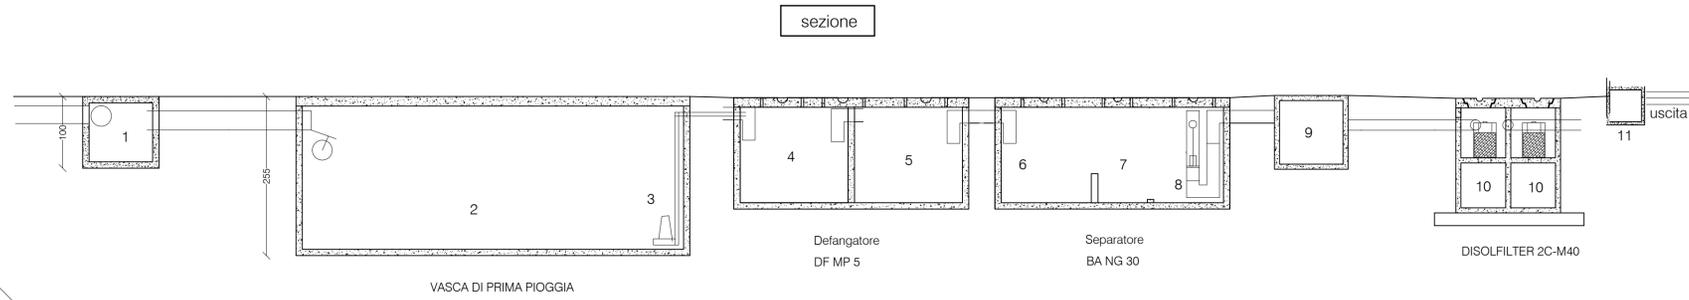


SCHEMA IMPIANTO DI DISOLEAZIONE
tipo : BA-MP NG60 (portata max 60 l/sec.)

PIANTA

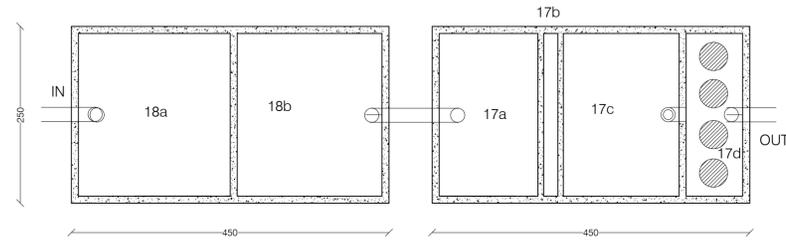

SEZIONE

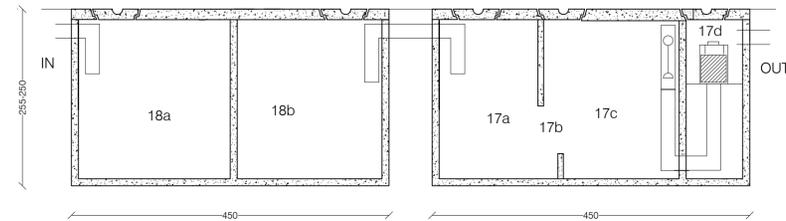

- LEGENDA:**
- 16 - pozzetto di campionamento
 - 17a - 17b - 17c - DEFANGATORE DF MP60
 - 18a - 18b DISOLEATORE PRIMARIO TIPO 2C MP NG 60

BIELLE METALLI S.R.L.
Via Galvani, 25 - 31027 SPRESIANO (TV)
Tel. 0422.725600 - Fax 0422.888798
P.IVA n. 03741000267

ARHITE
ARCHITETTO

Studio Gaspa
Geom. Piergiorgio Gaspa
Arch. Emanuele Gaspa

SPRESIANO (TV) - Vicolo Verdi 6a
Tel. 0422.725600 - fax 0422.1783915
email: info@studiogaspaspa.it

Provincia di Treviso
Comune di Spresiano

Proprietario:
PIN ANTONIO
PIN CRISTINA
Locatario - richiedente:
BIELLE METALLI S.r.l.

Progetto di:
VALUTAZIONE DI IMPATTO AMBIENTALE

Particolare impianto trattamento acque

scala 1:50
Spresiano, 13.01.2014

tavola n° 4