

VIA DONATORI DI SANGUE



VIA DONATORI DI SANGUE

STRADA STATALE ALEMAGNA N° 51

STRADA STATALE ALEMAGNA N° 51

LEGENDA

- LINEA POLLINA
- LINEA TRASPORTO UOVA
- LINEA ACQUE PROGETTO
- LINEA ACQUE ESISTENTE
- TUNNEL ESSICAZIONE POLLINA

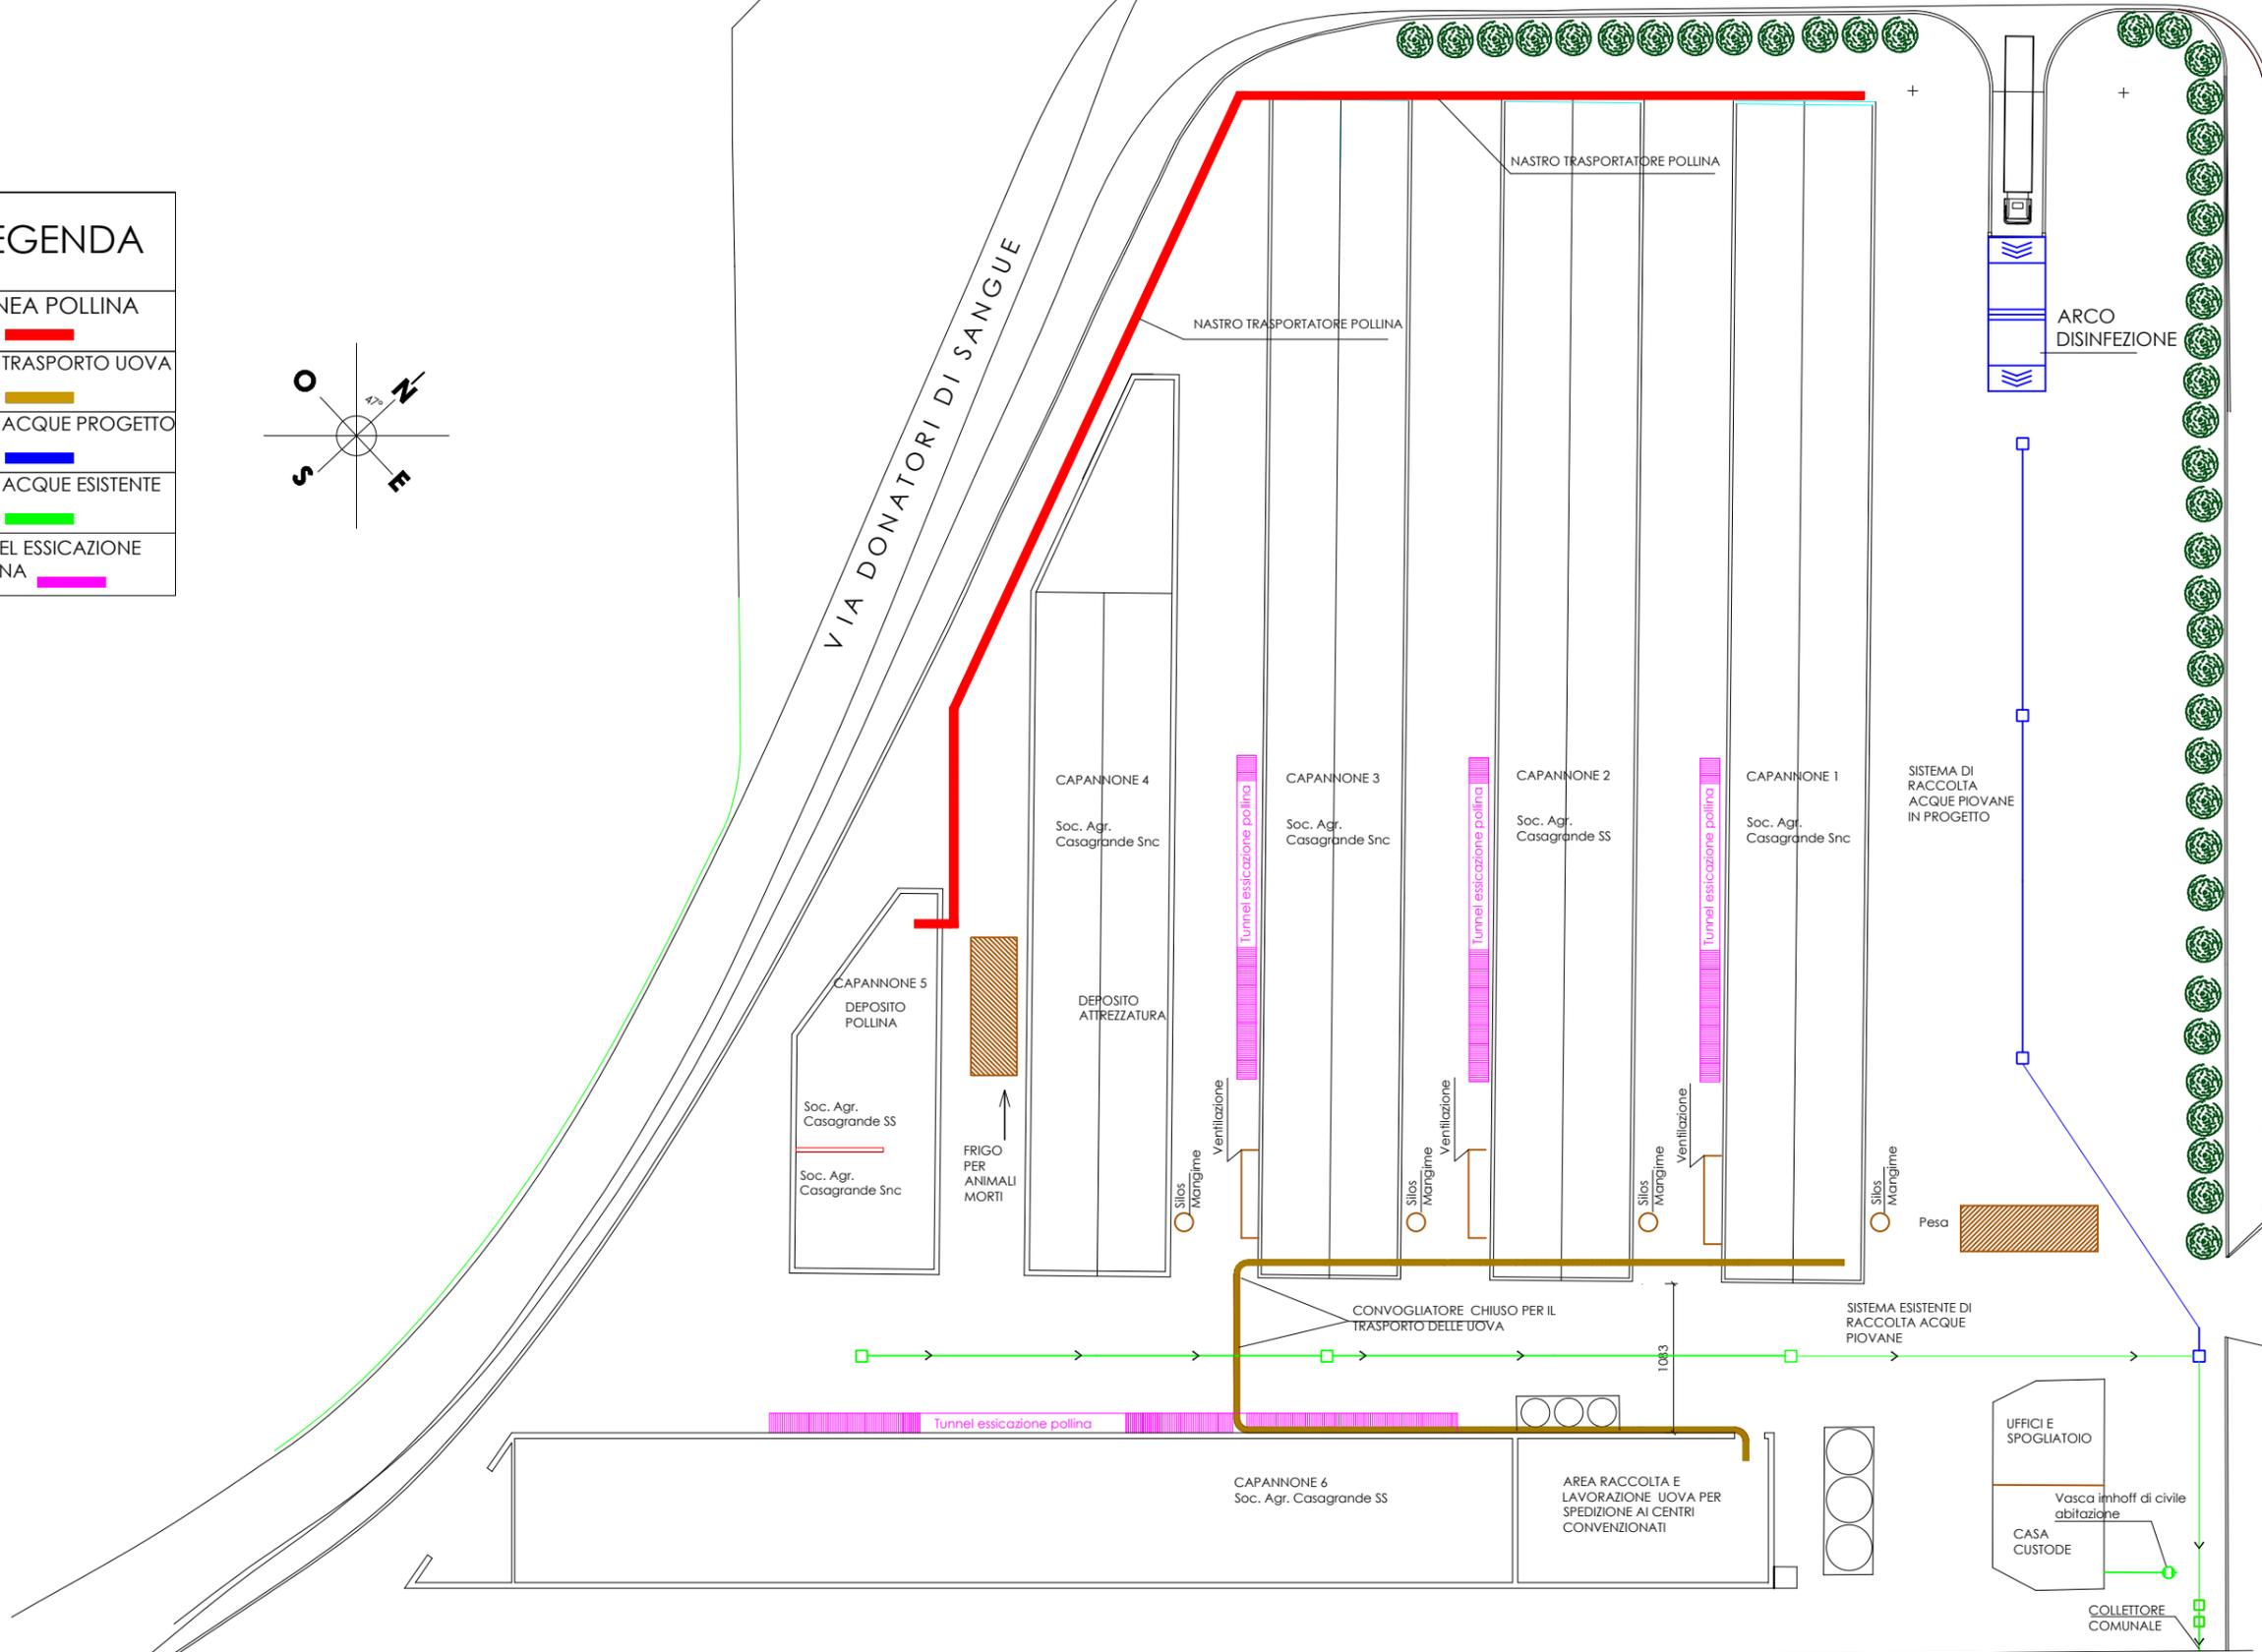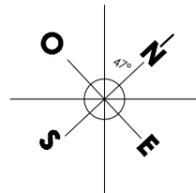

STUDIO TECNICO INGEGNERIA DENIS PERIN <small>VIA DEL TREDASE 1 31050 VEDELAGO (TV) TEL/FAX: 39 0431 526948 info@studioingegneria-perin.it DENIS INGEGNERI DI REG. N. 4231/4</small>	COMUNE DI VITTORIO VENETO - PROVINCIA DI TREVISO	
	PROGETTO DI: ADEGUAMENTO AZIENDA E BENESSERE ANIMALE	
	SITO IN: VIALE MENARE', 288 N.C.T.U.: FG. 5 - MAPP.N. 24	
	COMMITTENTE: SOCIETA AGRICOLA CASAGRANDE LUCIANO E C.S.S. INDIRIZZO: VIALE MENARE', 288 C.F. e P.IVA 03727710265	
TAV. N 1	OGGETTO: LAYOUT AZIENDALI	SCALA 1:300
		DATA 20.02.2014