



PROSPETTO EST - scala 1:100

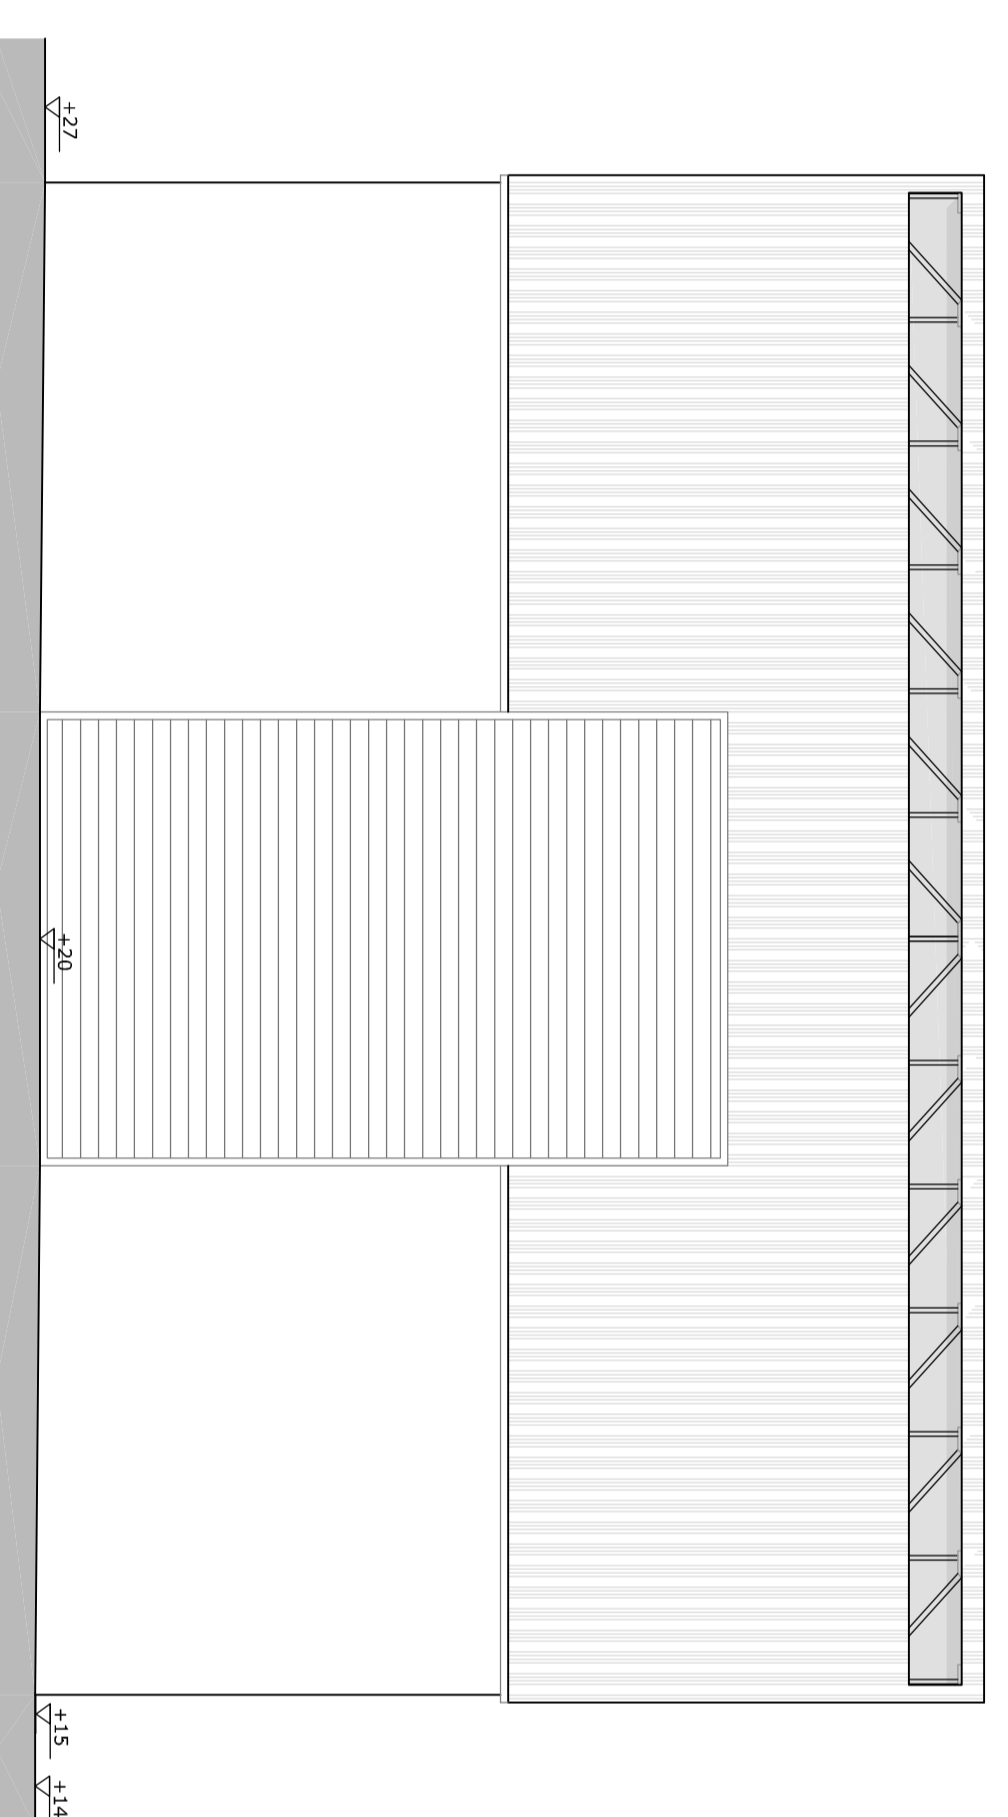

PROSPETTO OVEST - scala 1:100

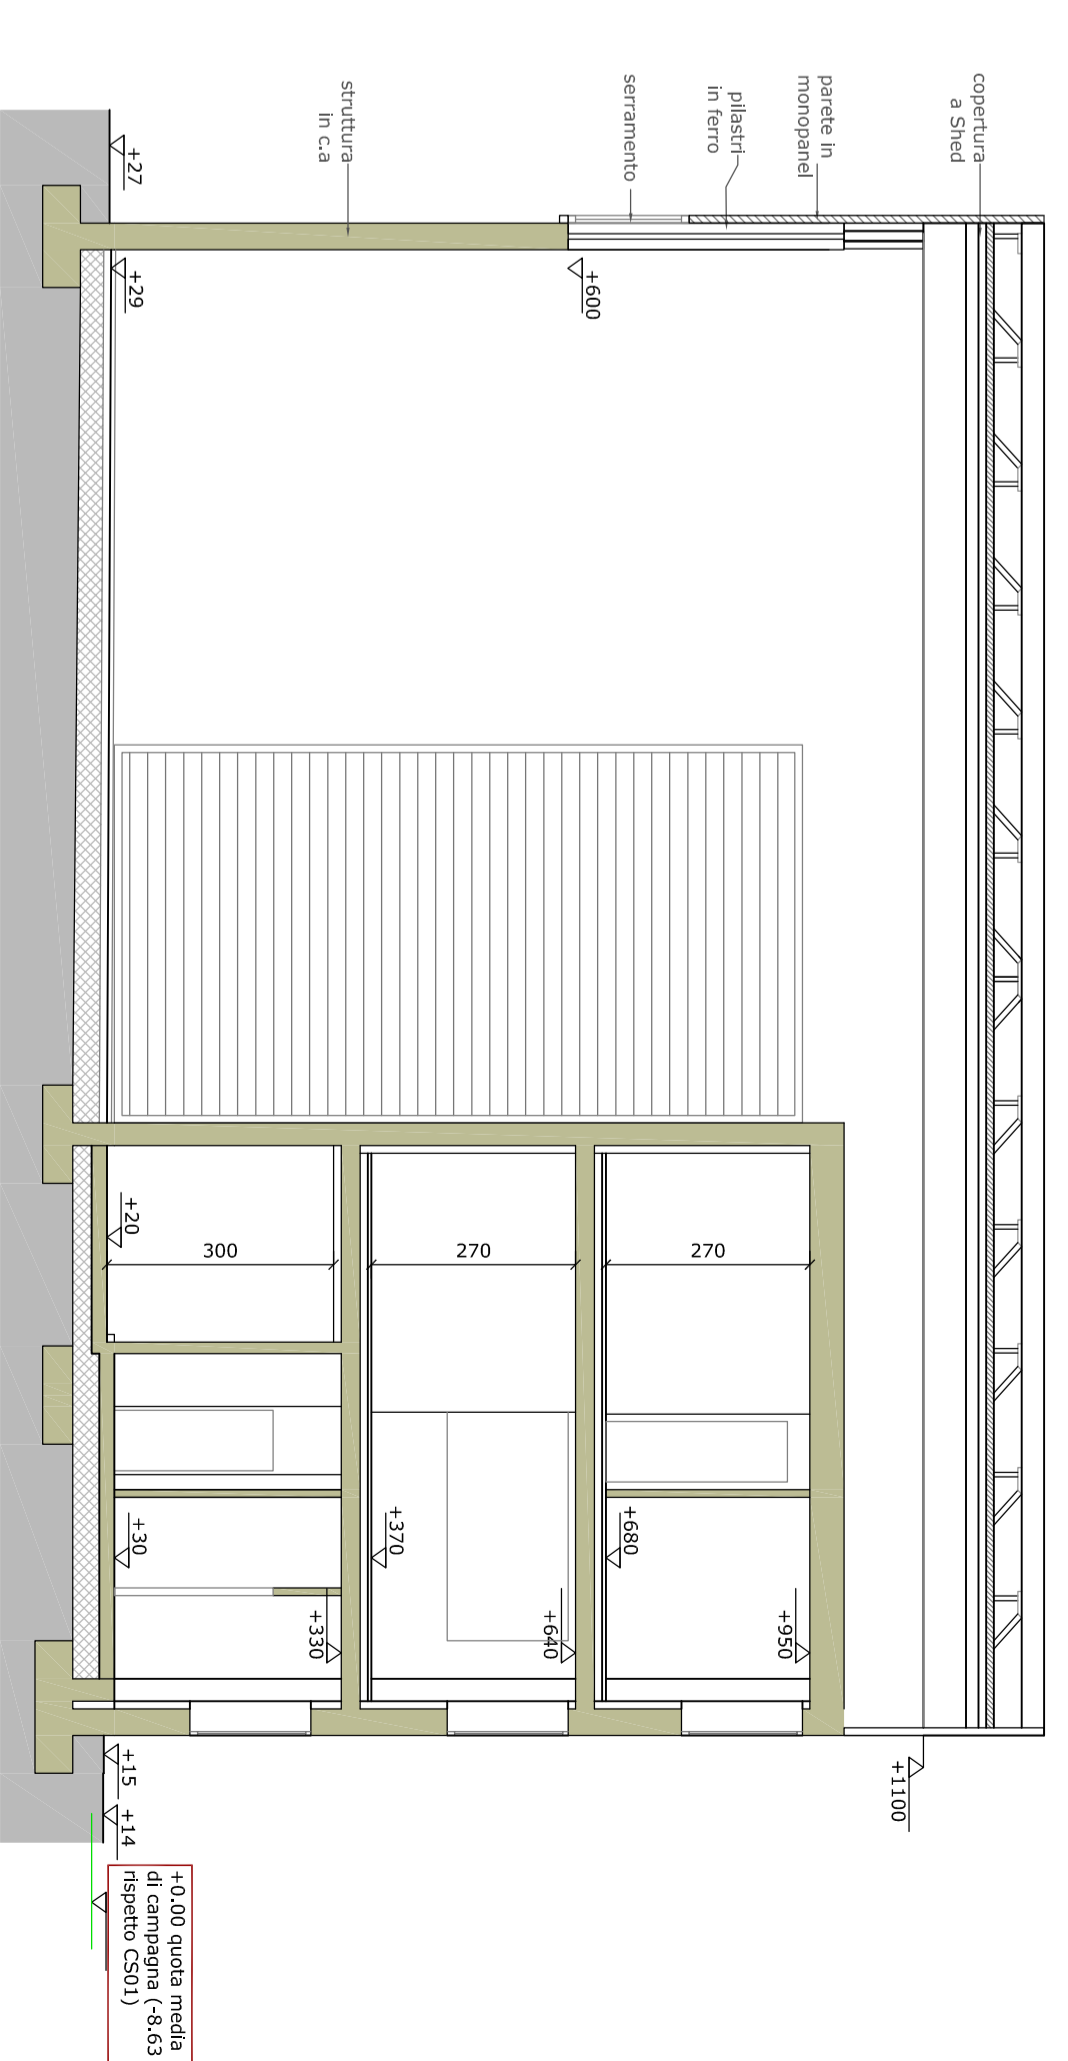


SEZIONE B - B' - scala 1:100



PROSPETTO NORD - scala 1:100



PROSPETTO SUD - scala 1:100

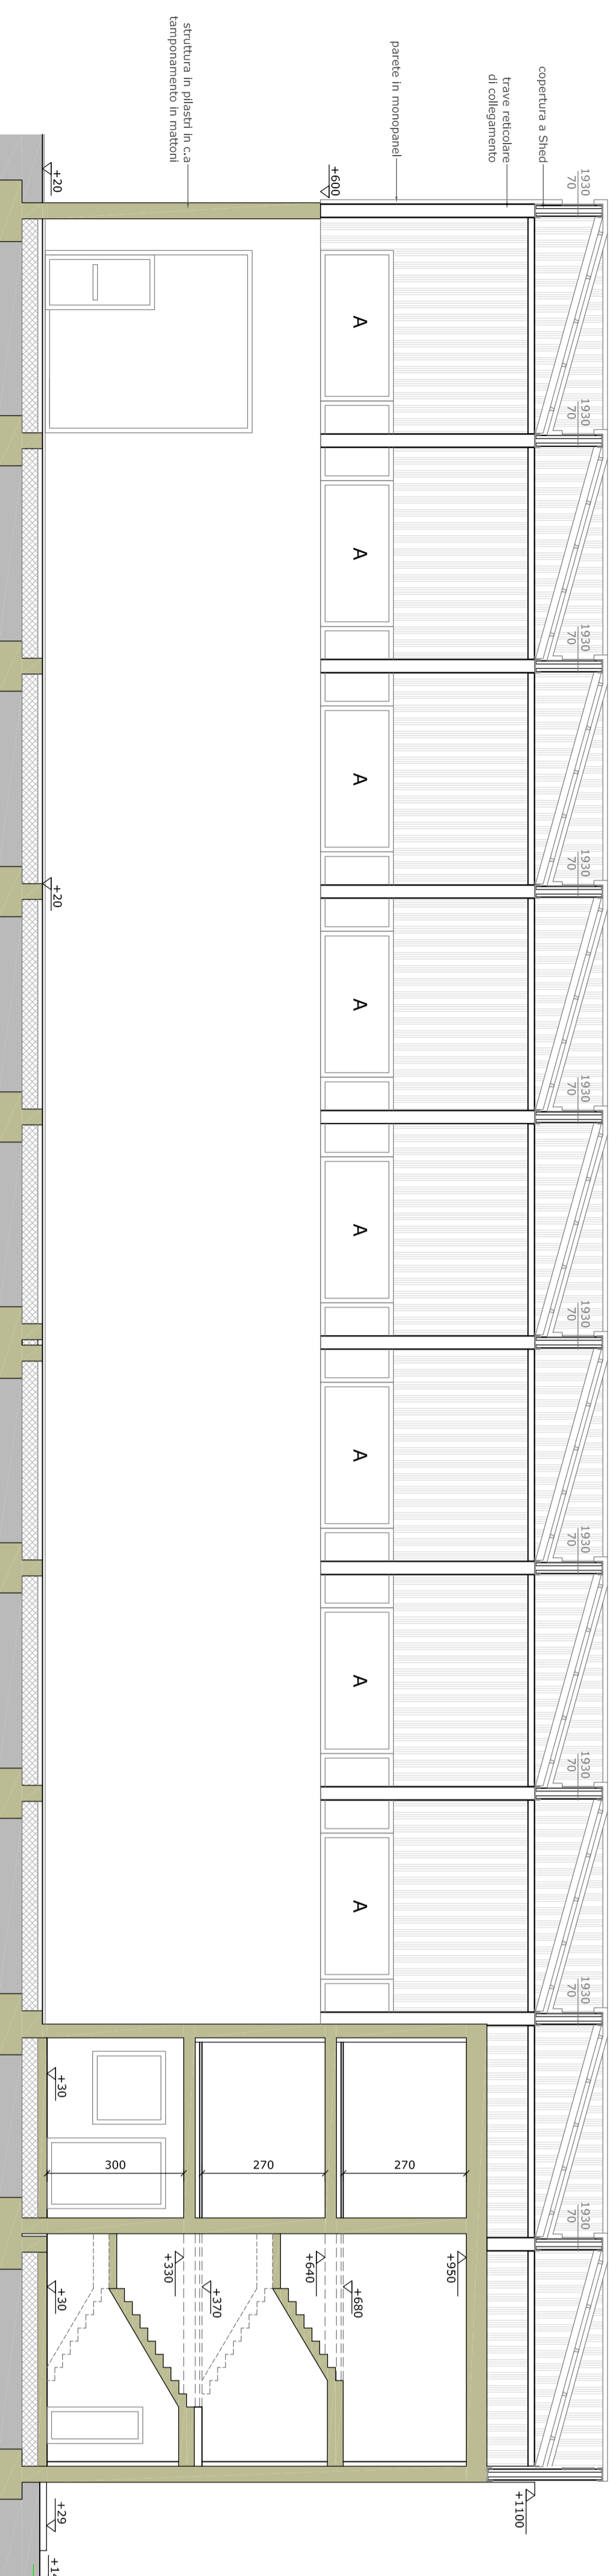

SEZIONE A - A' - scala 1:100

0,00 quota media di campagna (s.l.g.) (C.S.11)

0,00 quota media di campagna (s.l.g.) (C.S.11)