LEGENDA

- Perimetro dell'ambito di intervento
  Piano di recupero ex BP Lampadari
- Corpi di fabbrica da demolire
- Area di lavoro
- Ubicazione indicativa dei cumuli di macerie derivanti dalla demolizione e utilizzati come barriere antirumore
- Ubicazione indicativa del cumulo di materiale frantumato utilizzato come barriera anti rumore

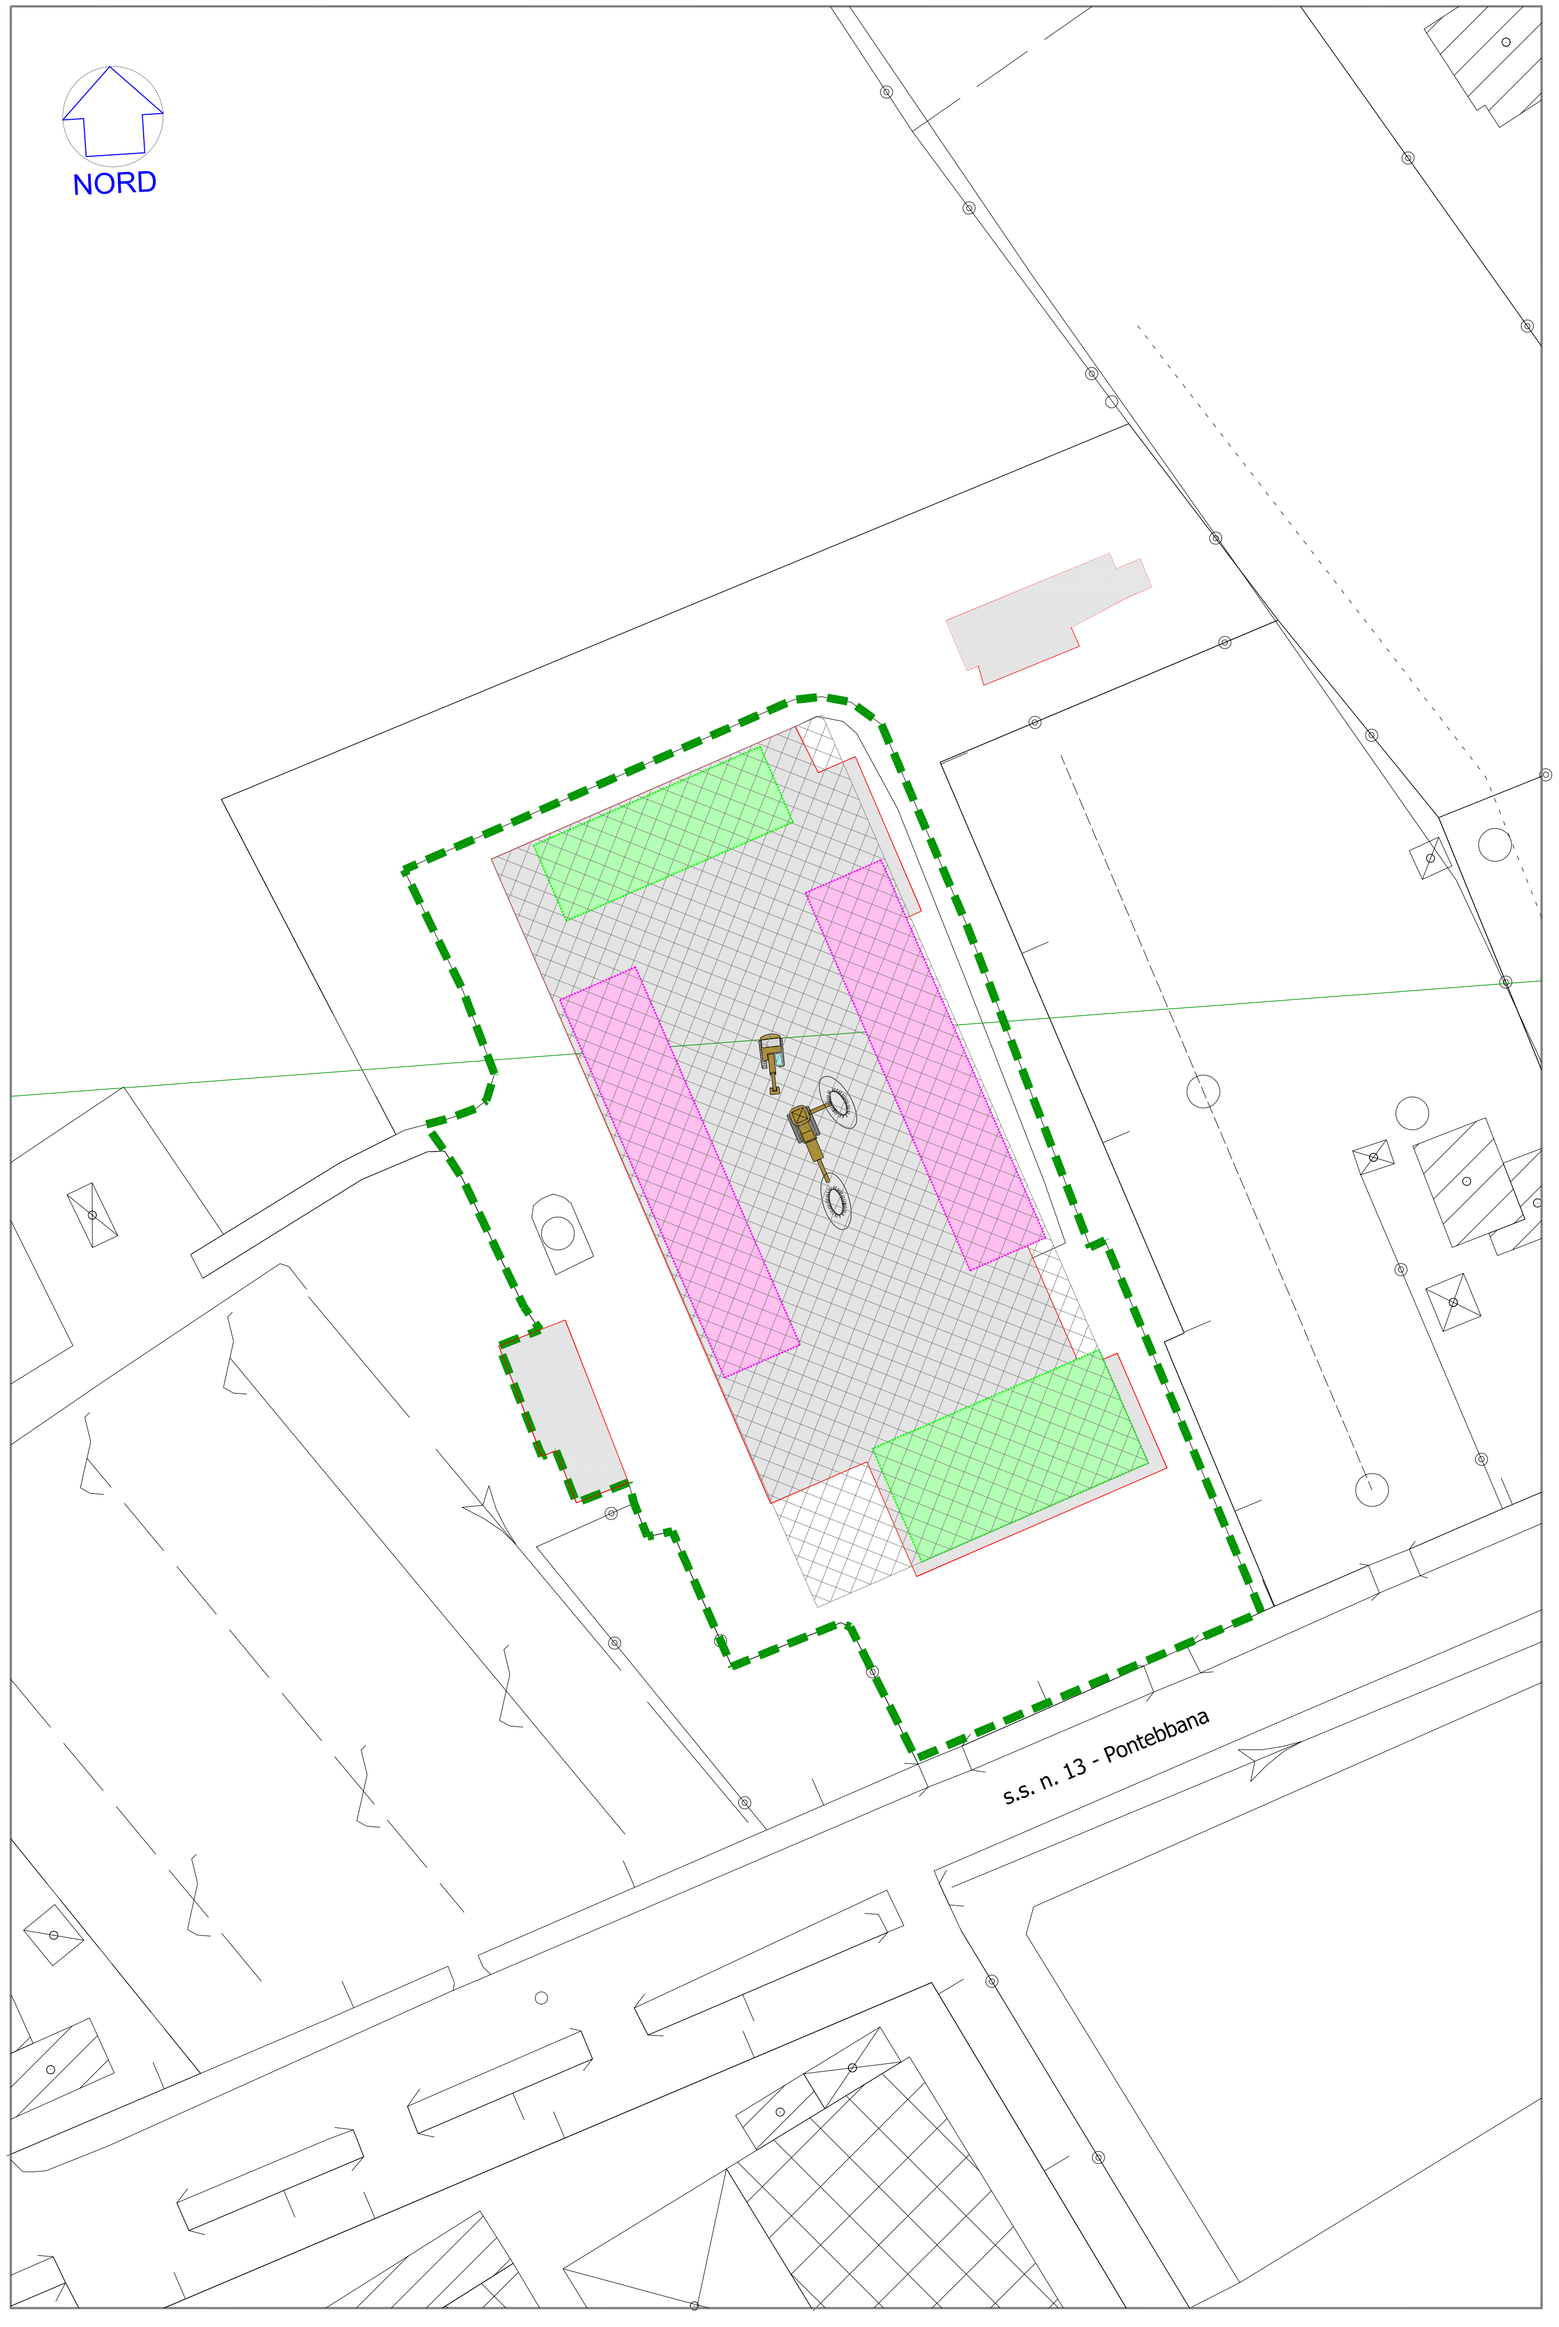

REGIONE DEL VENETO

Comune di Godega di Sant'Urbano

Provincia di Treviso

data: APRILE 2014

ditta: ECO SOLUZIONI SRL

Via Del Lavoro, 6
31040 NERVESA DELLA BATTAGLIA - (TV)
TEL 39 0422 779821 FAX 39 0422 886989 CELL. 348 7111537
E-mail : info@ecosoluzionisrl.com

revisione: REV.0

oggetto:

PROGETTO PRELIMINARE

Campagna di recupero rifiuti da demolizione mediante impianto mobile di frantumazione autorizzato da effettuare presso "Ex BP Lampadari" Via Roma, 135 (S.S. Pontebbana) - Godega di S. Urbano (TV)

tavola n. A2

pratica: Progetto | Rinnovo | Ampliamento | Aggiornamento | Proroga

fase progettuale: A PRELIMINARE | B DEFINITIVO | C ESECUTIVO

riferimento: PLANIMETRIA DELL'IMPIANTO

scala: 1 : 500

progettista:
NUOVA AGEPI S.r.l.
Applicazioni geologiche per l'ingegneria

Via Friuli n. 7 - Quaternario 3
31020 San Vendemiano (TV)

Tel. 0438.401762 - Fax 0438.401248
nuovaagepisrl@pec.it - nuovaagepisrl@gmail.com

Partita I.V.A./C.F./Iscr. Reg. Impr. TV: 04492230265
n. REA: TV - 354613 - Capitale Sociale: 10.000,00 i.v.

La legge istitutiva dell'Ordine Professionale dei Geologi (Lg 112 del 03/02/1963) in ottemperanza alla legge Nazionale (Lg 633 - 24/04/1941) vieta la riproduzione e l'impiego, anche parziale, di questo documento senza l'autorizzazione dell'autore.