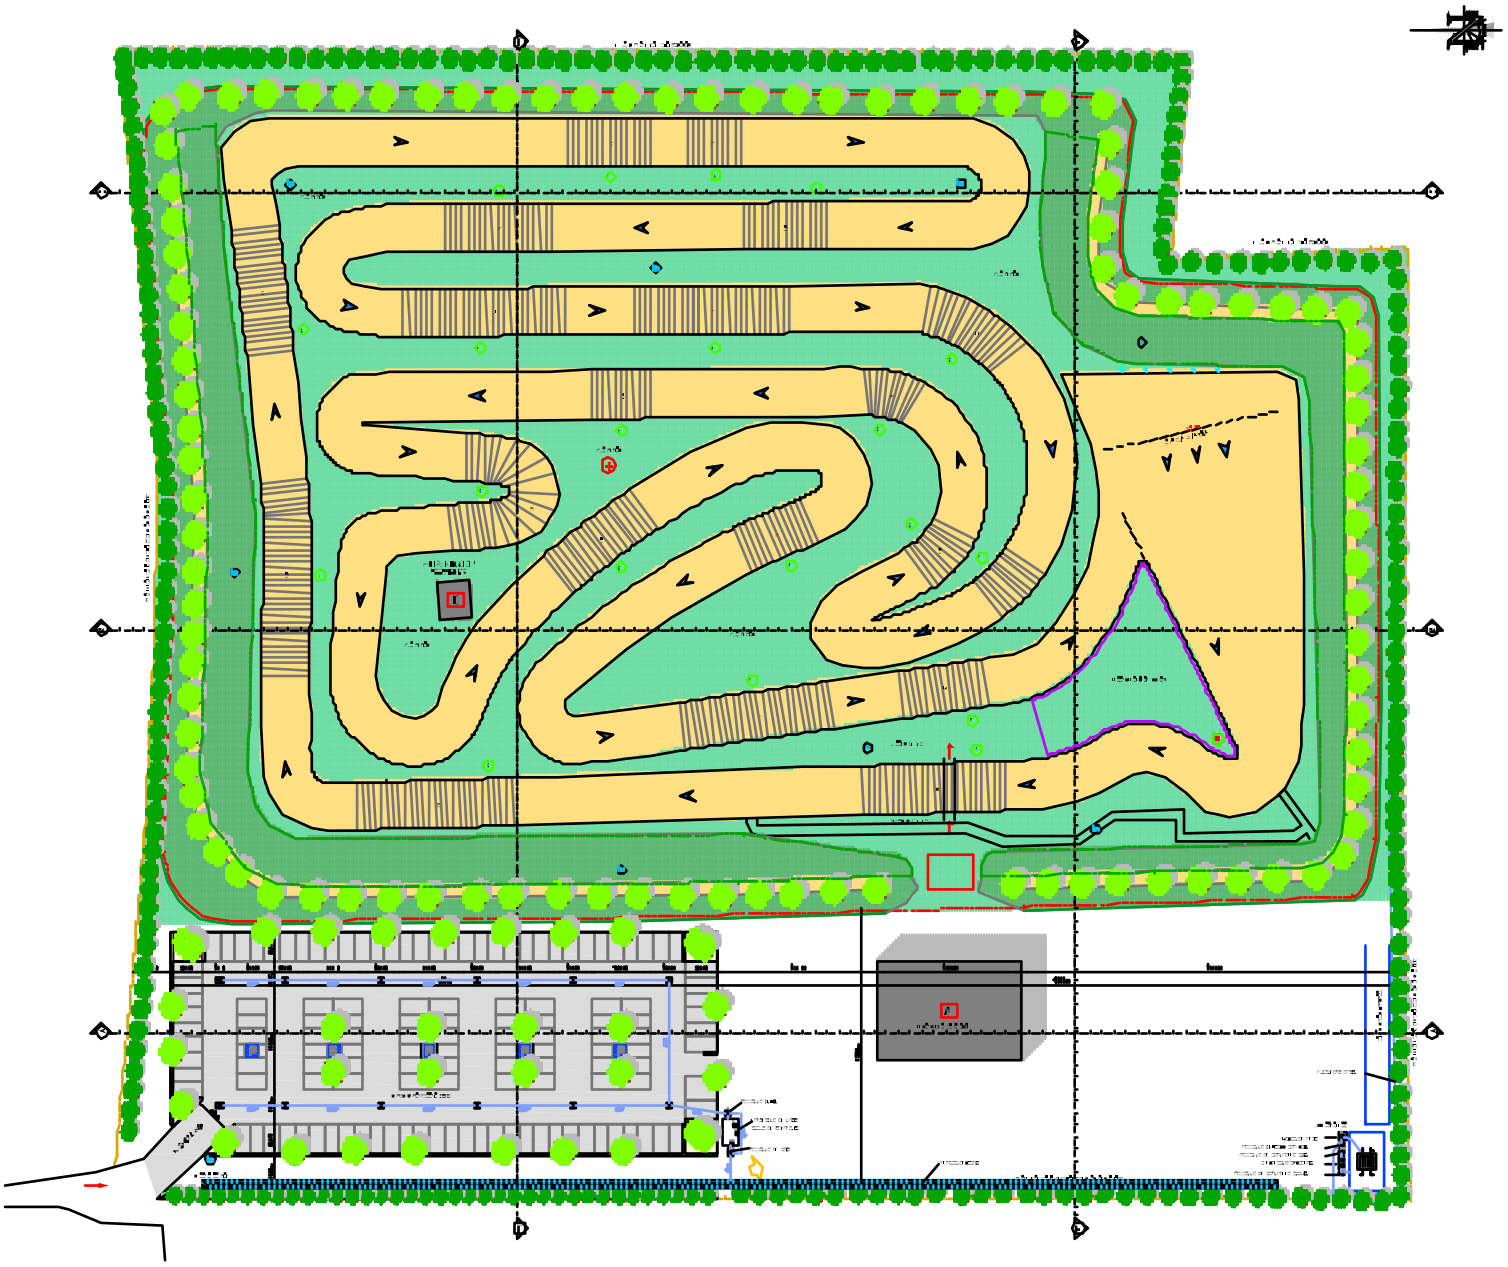

Regione del Veneto

Provincia di Treviso

Comune di Paese
Comune di Quinto di Treviso

PROGETTO DI RIQUALIFICAZIONE URBANISTICA IMPIANTO SPORTIVO CROSSODROMO "DINO GRESPAN"

VERIFICA DI ASSOGGETTABILITÀ ALLA PROCEDURA DI VALUTAZIONE DI IMPATTO AMBIENTALE

PROGETTO PRELIMINARE

TAVOLA
B03

STATO DI PROGETTO
Planimetria

Scala 1:

Data Maggio 2014

Codice B03

MOTO CLUB PAese
Via Leonardo 7 – 31038 Paese TV

Progettazione preliminare
arch. Marco Dorigo

Studio di Impatto Ambientale

Rilievi
Rilievo Moto Club Paese – anno 1946 – APRILE 2014 Ore 10 – Anno 2014 – Stazione PM Nord UTM 33N – WGS84
Redatto Esterni

Controlli Esterni

Approvati Est.