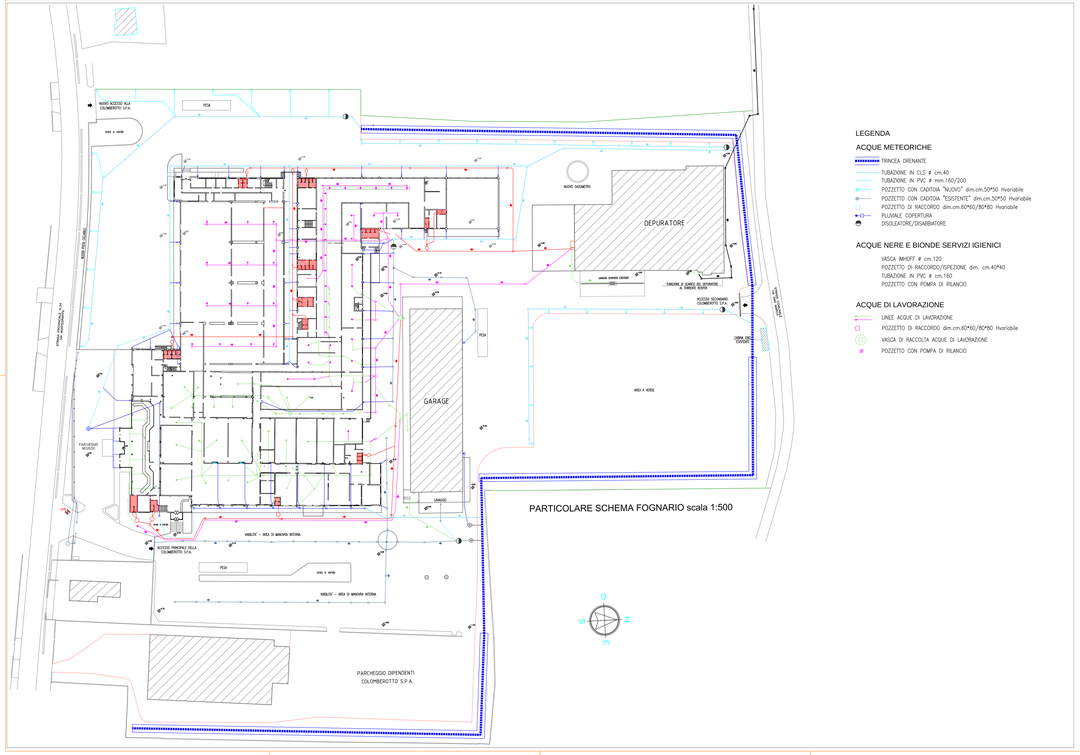

LEGENDA

ACQUE METEORICHE

- TRINCEA DRENANTE
- TUBAZIONE IN CLS ø cm.40
- TUBAZIONE IN PVC ø mm.160/200
- POZZETTO CON CADITOIA "NUOVO" dim.cm.50*50 Hvariabile
- POZZETTO CON CADITOIA "ESISTENTE" dim.cm.50*50 Hvariabile
- POZZETTO DI RACCORDO dim.cm.60*40/80*80 Hvariabile
- PLUVIALE COPERTURA
- DISOLEATORE/DISABBIATORE

ACQUE NERE E BIONDE SERVIZI IGIENICI

- VASCA IMHOFF ø cm.120
- POZZETTO DI RACCORDO/ISPEZIONE dim. cm.40*40
- TUBAZIONE IN PVC ø cm.160
- POZZETTO CON POMPA DI RILANCIO

ACQUE DI LAVORAZIONE

- LINEE ACQUE DI LAVORAZIONE
- POZZETTO DI RACCORDO dim.cm.60*40/80*80 Hvariabile
- VASCA DI RACCOLTA ACQUE DI LAVORAZIONE
- POZZETTO CON POMPA DI RILANCIO

PROGETTO DEFINITIVO - IMPIANTI

AMPLIAMENTO ED ISTABILIMENTO AGRO-INDUSTRIALE PER LA MACELLAZIONE, LA LAVORAZIONE E LA COMMERCIALIZZAZIONE DELLE CARNI BOVINE, CON POTENZIAMENTO DEL DEPURATORE E PRODUZIONE DI ENERGIA DA FONTI RINNOVABILI

COLOMBEROTTO S.p.A.

VIA MONTEGRAPPA 68/72, 31010 MORIAGO DELLA BATTAGLIA (TV)
TEL.0438 892107 - FAX 0438 892744 - EMAIL info@colomberotto.it

IL PROGETTISTA:

SINTHESI ENGINEERING S.R.L.

VIA MARIA DONI, 31010 PIEVE DI SOLIGO (TV)
TEL. 0438 811231 - FAX 0438 811232 - EMAIL info@sinthesi.it
Iscritta al Reg. Lugo Tribunale di Treviso

Direttore Tecnico
Dr. Ing. Luigi Toffolon

Coordinatore di Progetto
Geom. Pierpaolo Andreola

PROGETTAZIONE CARTOGRAFI-RAMAGNATI

PROGETTAZIONE ARCHITETTONICA

TEPCO S.R.L.

VIA DANTE 22, 31020 ARTIGNO VENETO (TV)
TEL. 0438 811231 - FAX 0438 500772 - EMAIL tepco@tepco.it

PROGETTAZIONE IMPIANTI TECNOLOGICI

SINTHESI ENGINEERING S.R.L.

VIA MARIA DONI, 31010 PIEVE DI SOLIGO (TV)
TEL. 0438 811231 - FAX 0438 811232 - EMAIL info@sinthesi.it

PROGETTAZIONE MANUFATTI

DIREZIONE LAVORI

STUDIO TECNICO GEOM. CLAUDIO MEROTTO

VIA GIARDETTINI 23, 31010 FARRA DI SOLIGO (TV)
TEL. 0438 840417 - FAX 0438 840417 - EMAIL studiomarotto@virgilio.com

STUDIO DI FAUNA

LOGIT ENGINEERING Studio Associato

VIA DEI MILLE 1, 31020 PROSECCO DI VALDOBBIADENE (TREVISO) VENETO (TV)
TEL. 0423 910022 - FAX 0423 910022 - EMAIL info@logitengineer

ANALISI GEOLOGICHE - GEOTECNICHE - SISMICHE

GEOL. DARIO BARAZZUOL

VIA DEI BERTI 8/A, 31010 FARRA DI SOLIGO (TV)
TEL. 0438 841948 - FAX 0438 841948 - EMAIL barazzuol@libero.it

FILE
TG0ATVA0001

TITOLO: Planimetria reti acque reflue

FASCIA: 1 di 1

DATA: 30/06/2014

SCALA: 1:500

CODICE COMMESSA:
0003-ACMAATVA-TG

La proprietà del presente elaborato è riservata a termini di legge. E' vietata qualsiasi forma di riproduzione o di copia non autorizzata.