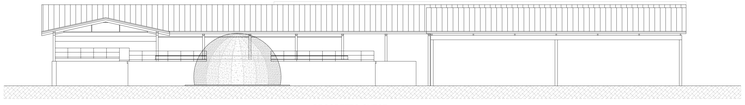

PROSPETTO OVEST

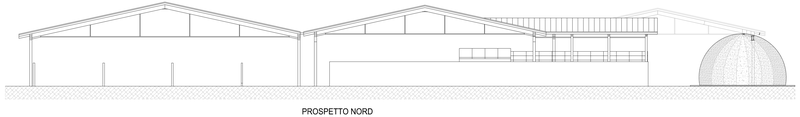

PROSPETTO NORD

PROSPETTO EST

SEZIONE A-A

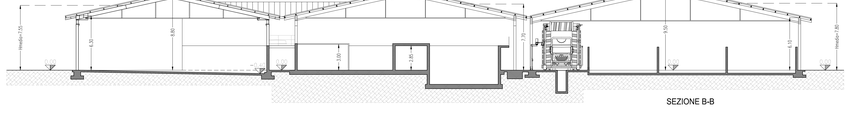

SEZIONE B-B

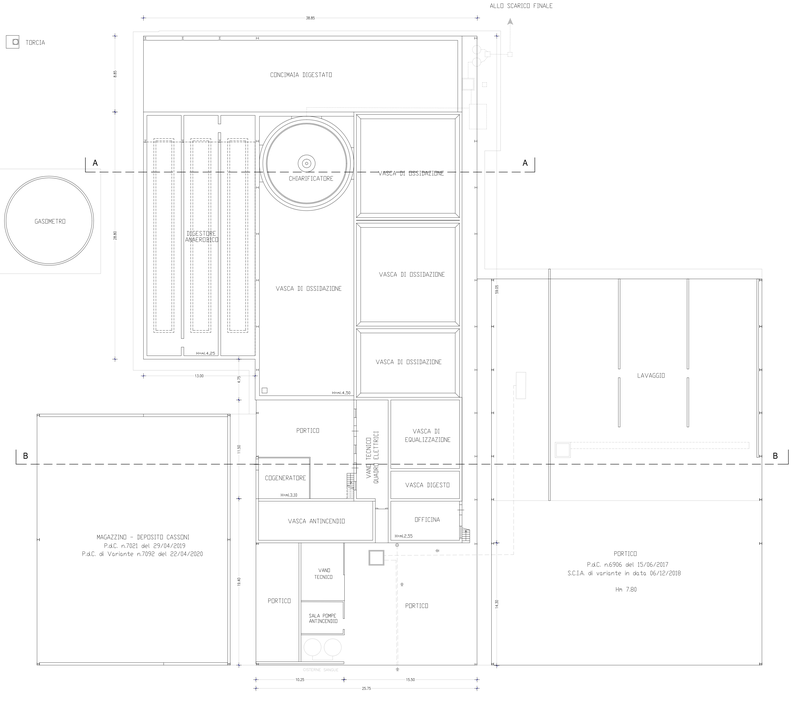

PROSPETTO SUD

STUDIO MEROTTO
Via Canonica, 3/B
31010 FARRA DI SOLIGO (TV)
Telefono e Fax 0438 980573
E-mail: tecnico@studiomerotto.it

PROGETTISTA:

COMMITTENTE:

COLOMBEROTTO S.P.A.

OGGETTO:

ADEGUAMENTO TECNOLOGICO E FUNZIONALE
IMPIANTO DI DEPURAZIONE e di COGENERAZIONE
DA FONTI RINNOVABILI BIOMASSE

DATA: MAGGIO 2023

SCALA: 1:200

TAV.: 3 GRAFICO STATO AUTORIZZATO