




PROSPETTO OVEST

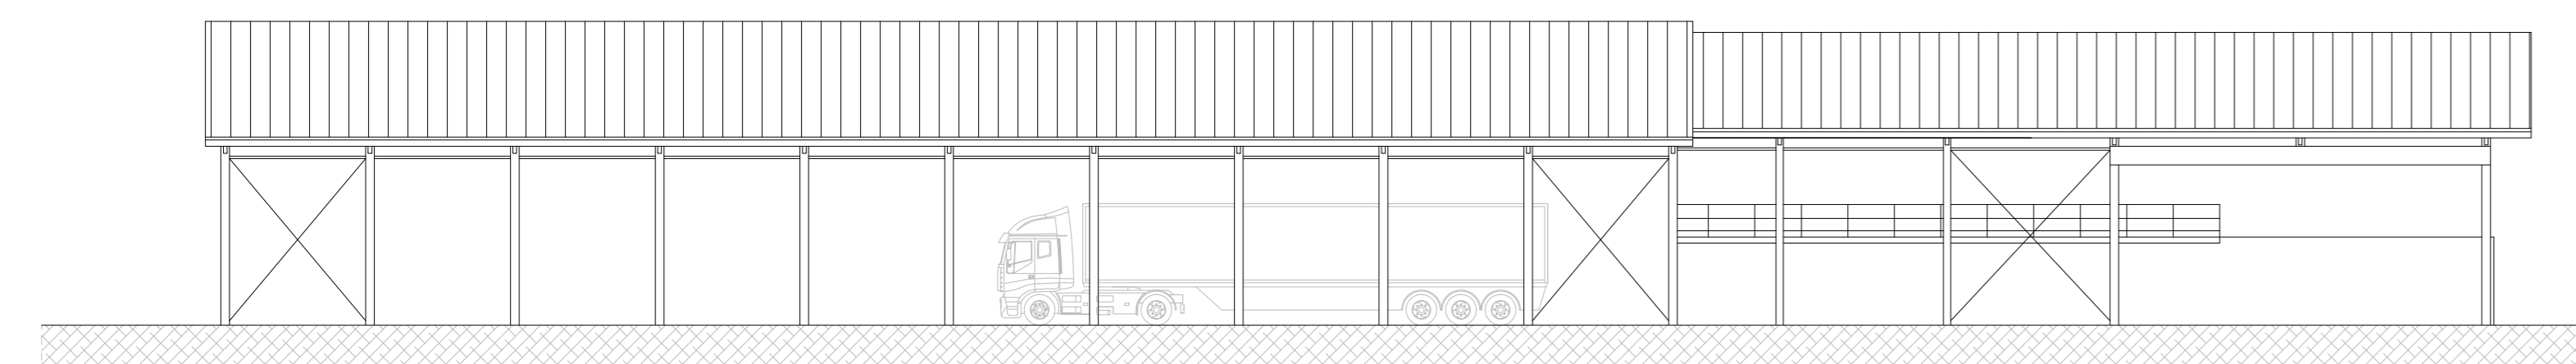


PROSPETTO EST

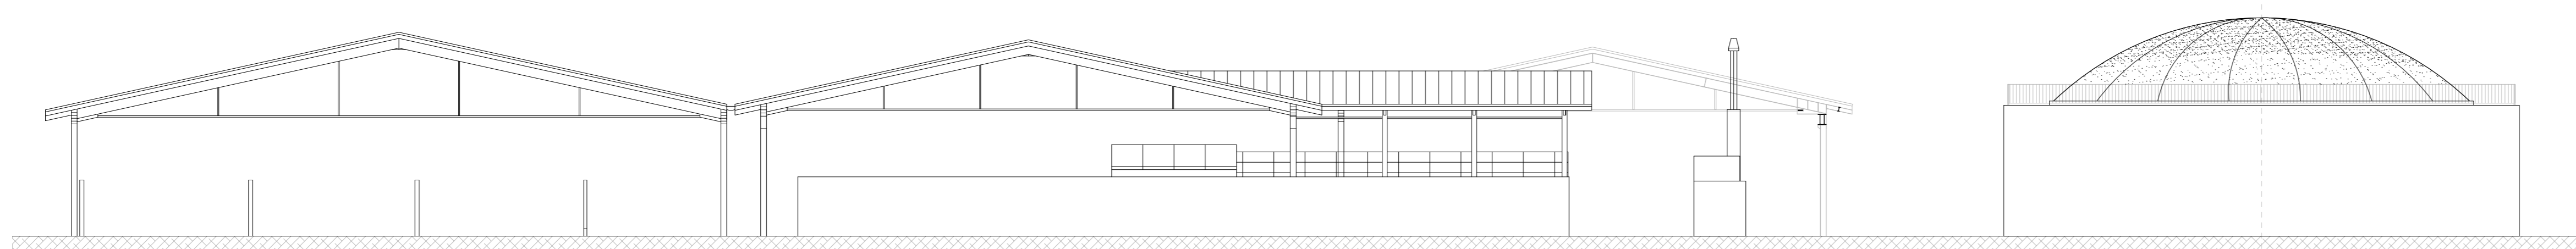


PROSPETTO NORD

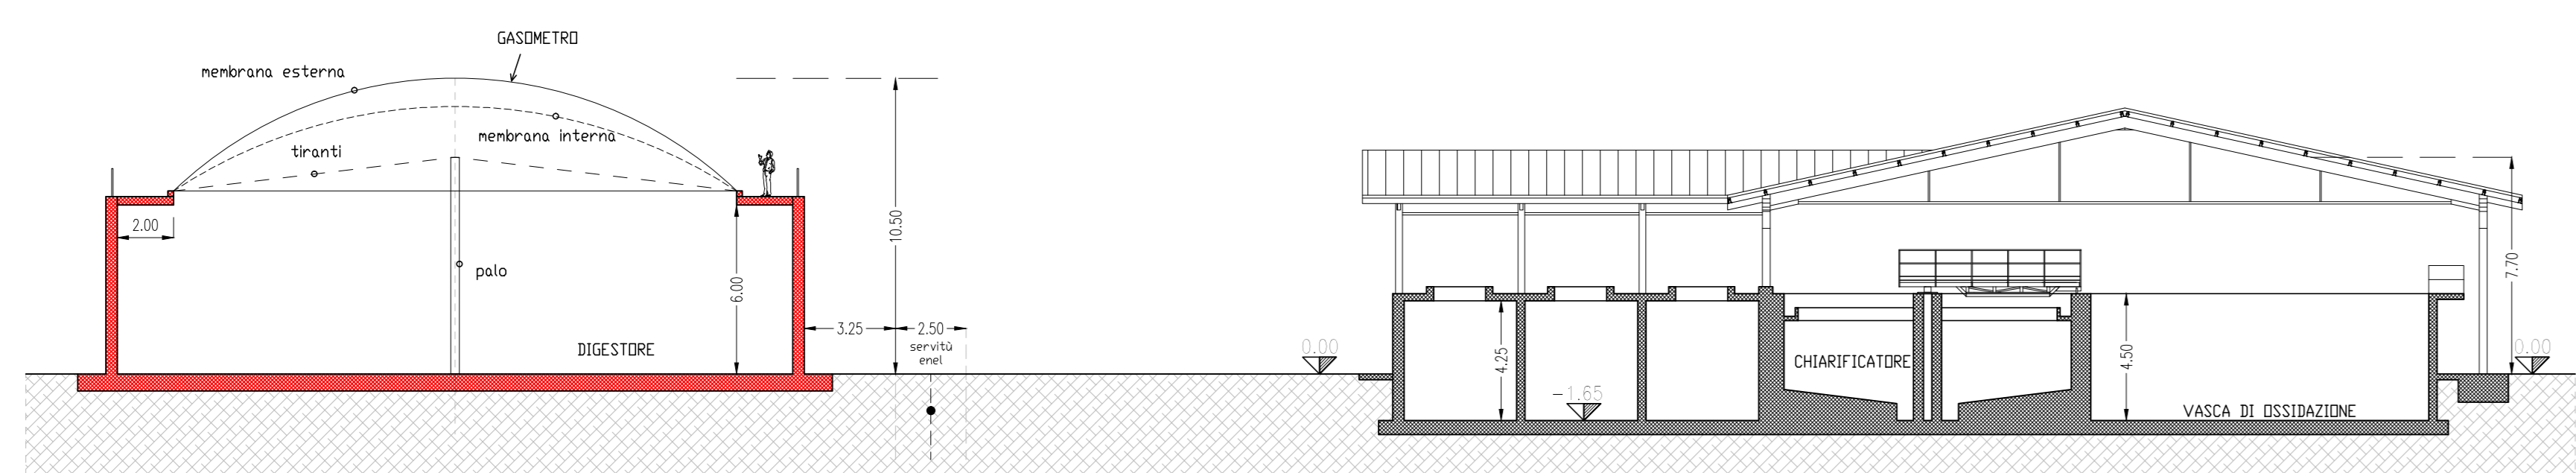



SEZIONE A-A

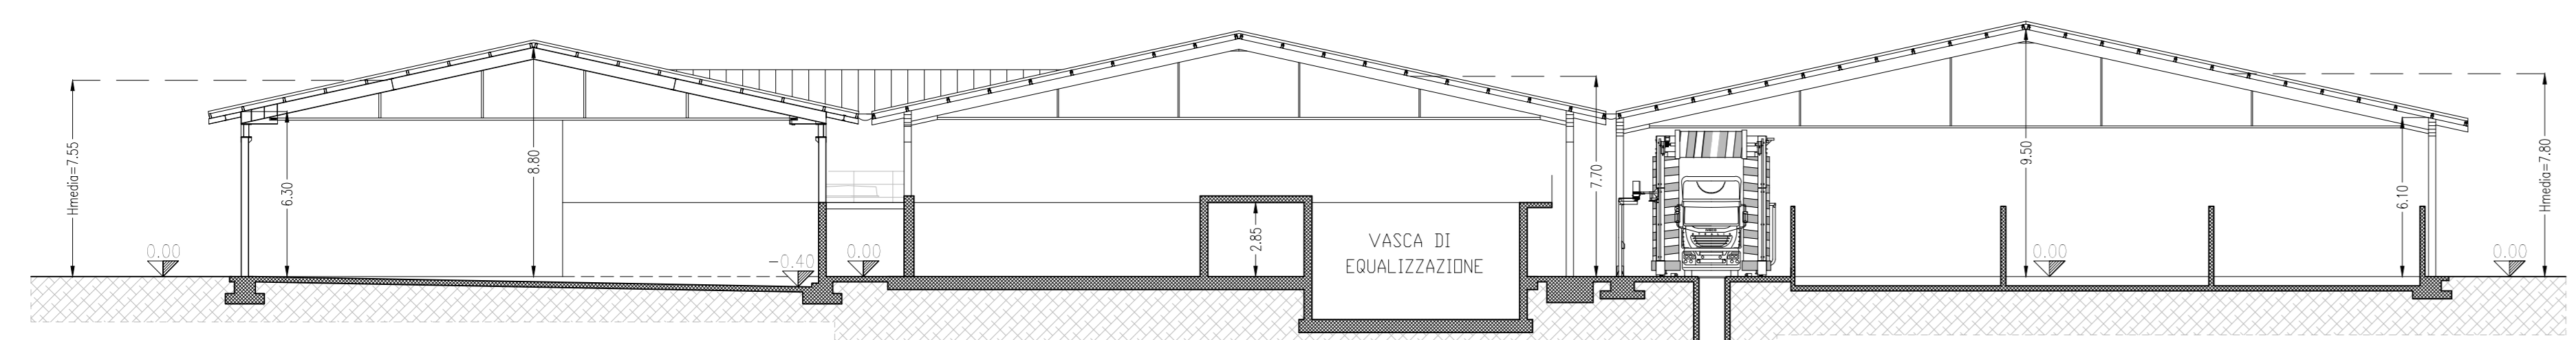

SEZIONE B-B

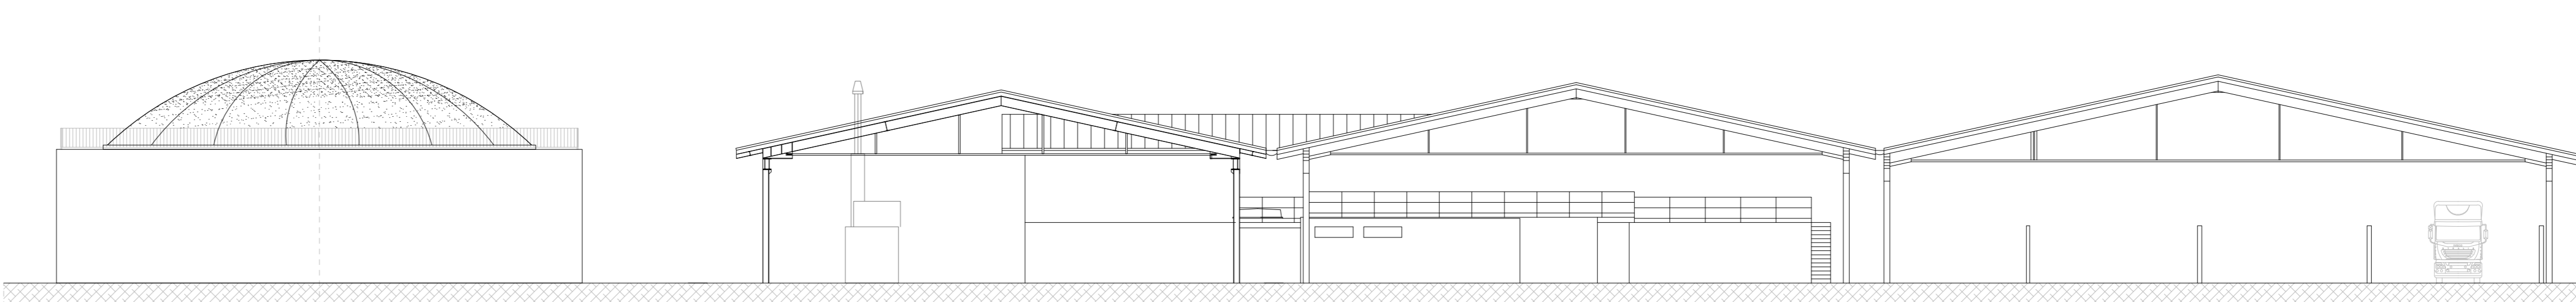

PROSPETTO SUD

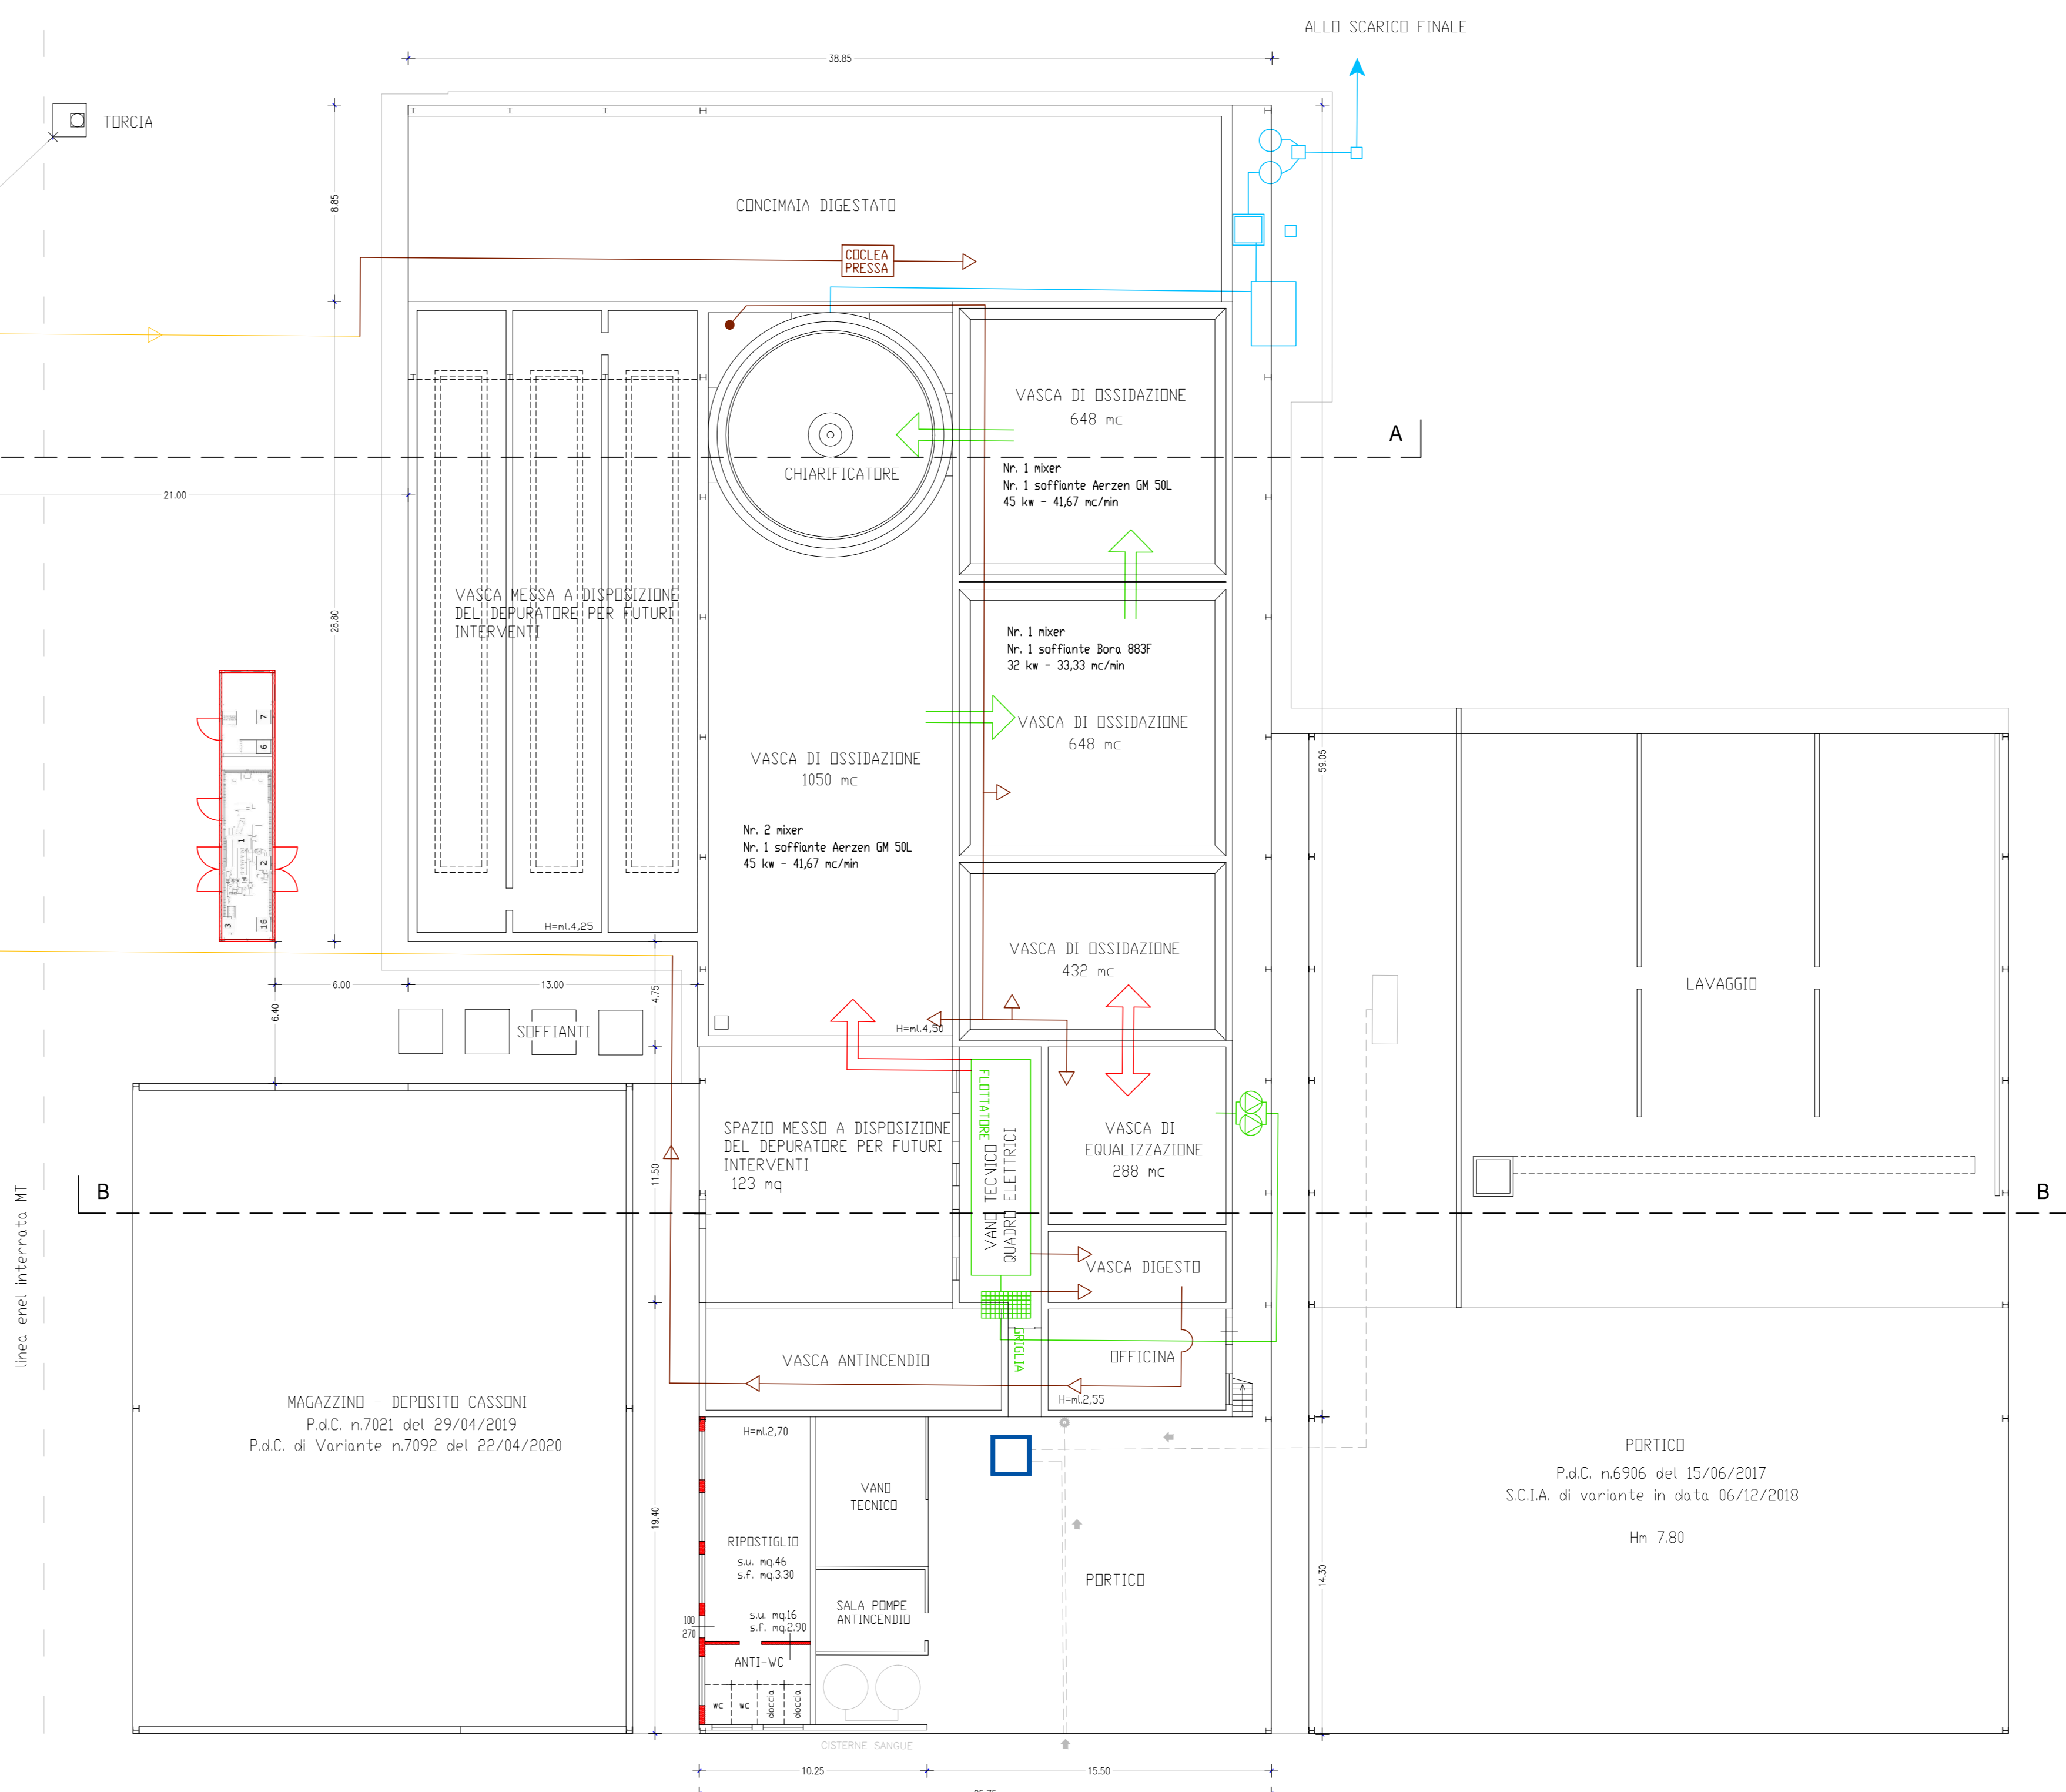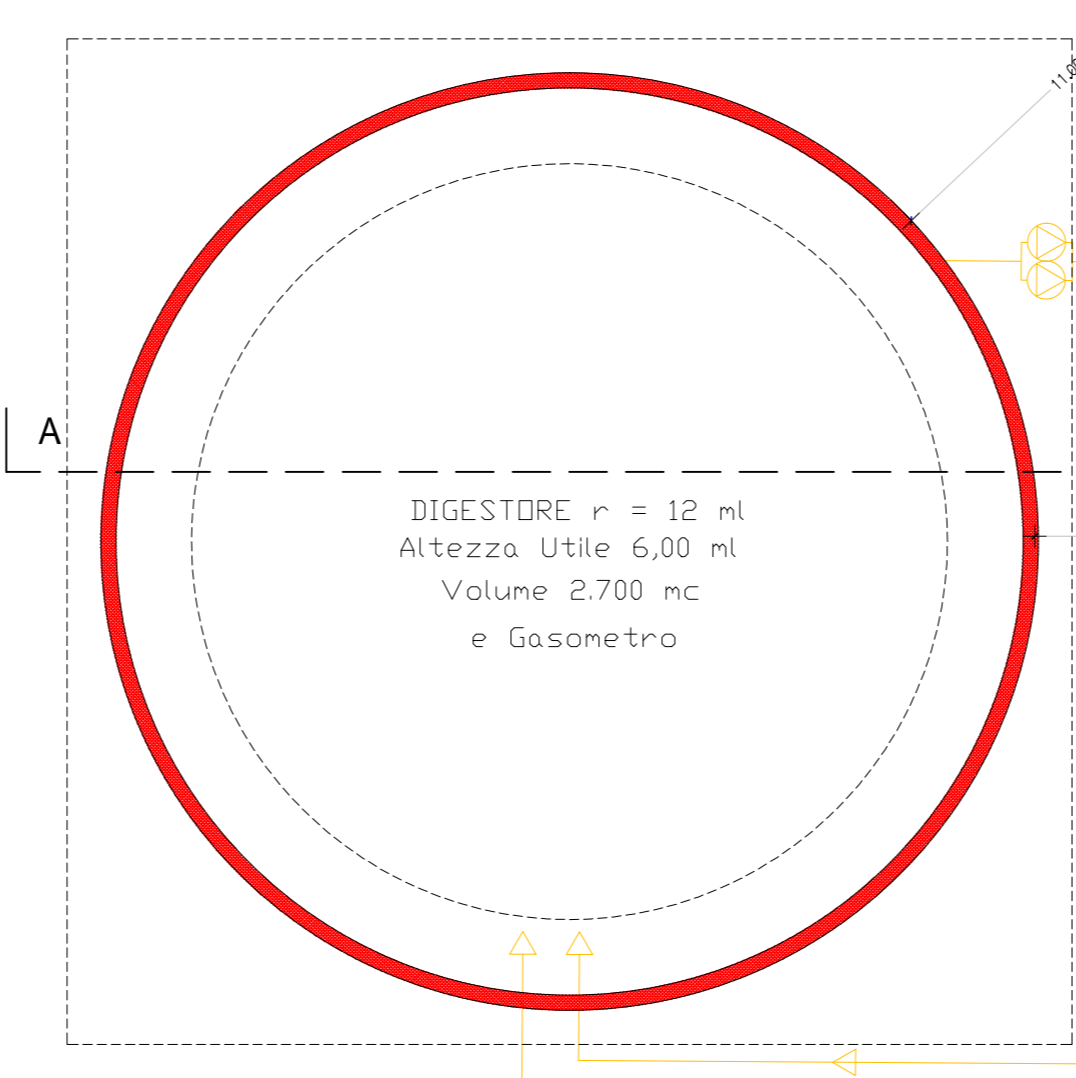

**LEGENDA:**

- FLUSSI DEPURATIVI INVARIATI
- FLUSSI DEPURATIVI OGGETTO DI VARIANTE - AUTORIZZATA
- LINEA FANGHI DI RICICLO INVARIATA
- LINEA DIGESTATO DI PROGETTO
- LINEA SCARICO FINALE INVARIATA
- NUOVE STRUTTURE
- POZZETTO DI RACCOLTA E RILANCIO DELLE ACQUE DA TRATTARE

<p>STUDIO MEROTO</p> <p>Via Canonica, 3/B 31010 FARRA DI SOLIGO (TV) Telefono +39 0428 986073 E-mail: tecnico@studiomeroto.it</p>	COMMITENTE: <b>COLOMBEROTTO S.P.A.</b>	
	OGGETTO: <b>ADEGUAMENTO TECNOLOGICO E FUNZIONALE          IMPIANTO DI DEPURAZIONE e di COGENERAZIONE          DA FONTI RINNOVABILI BIOMASSE</b>	
PROGETTISTA: 	DATA: <b>MAGGIO 2023</b>	SCALA: <b>1:200</b>
TAV.: <b>4</b>	<b>GRAFICO DI PROGETTO</b>	