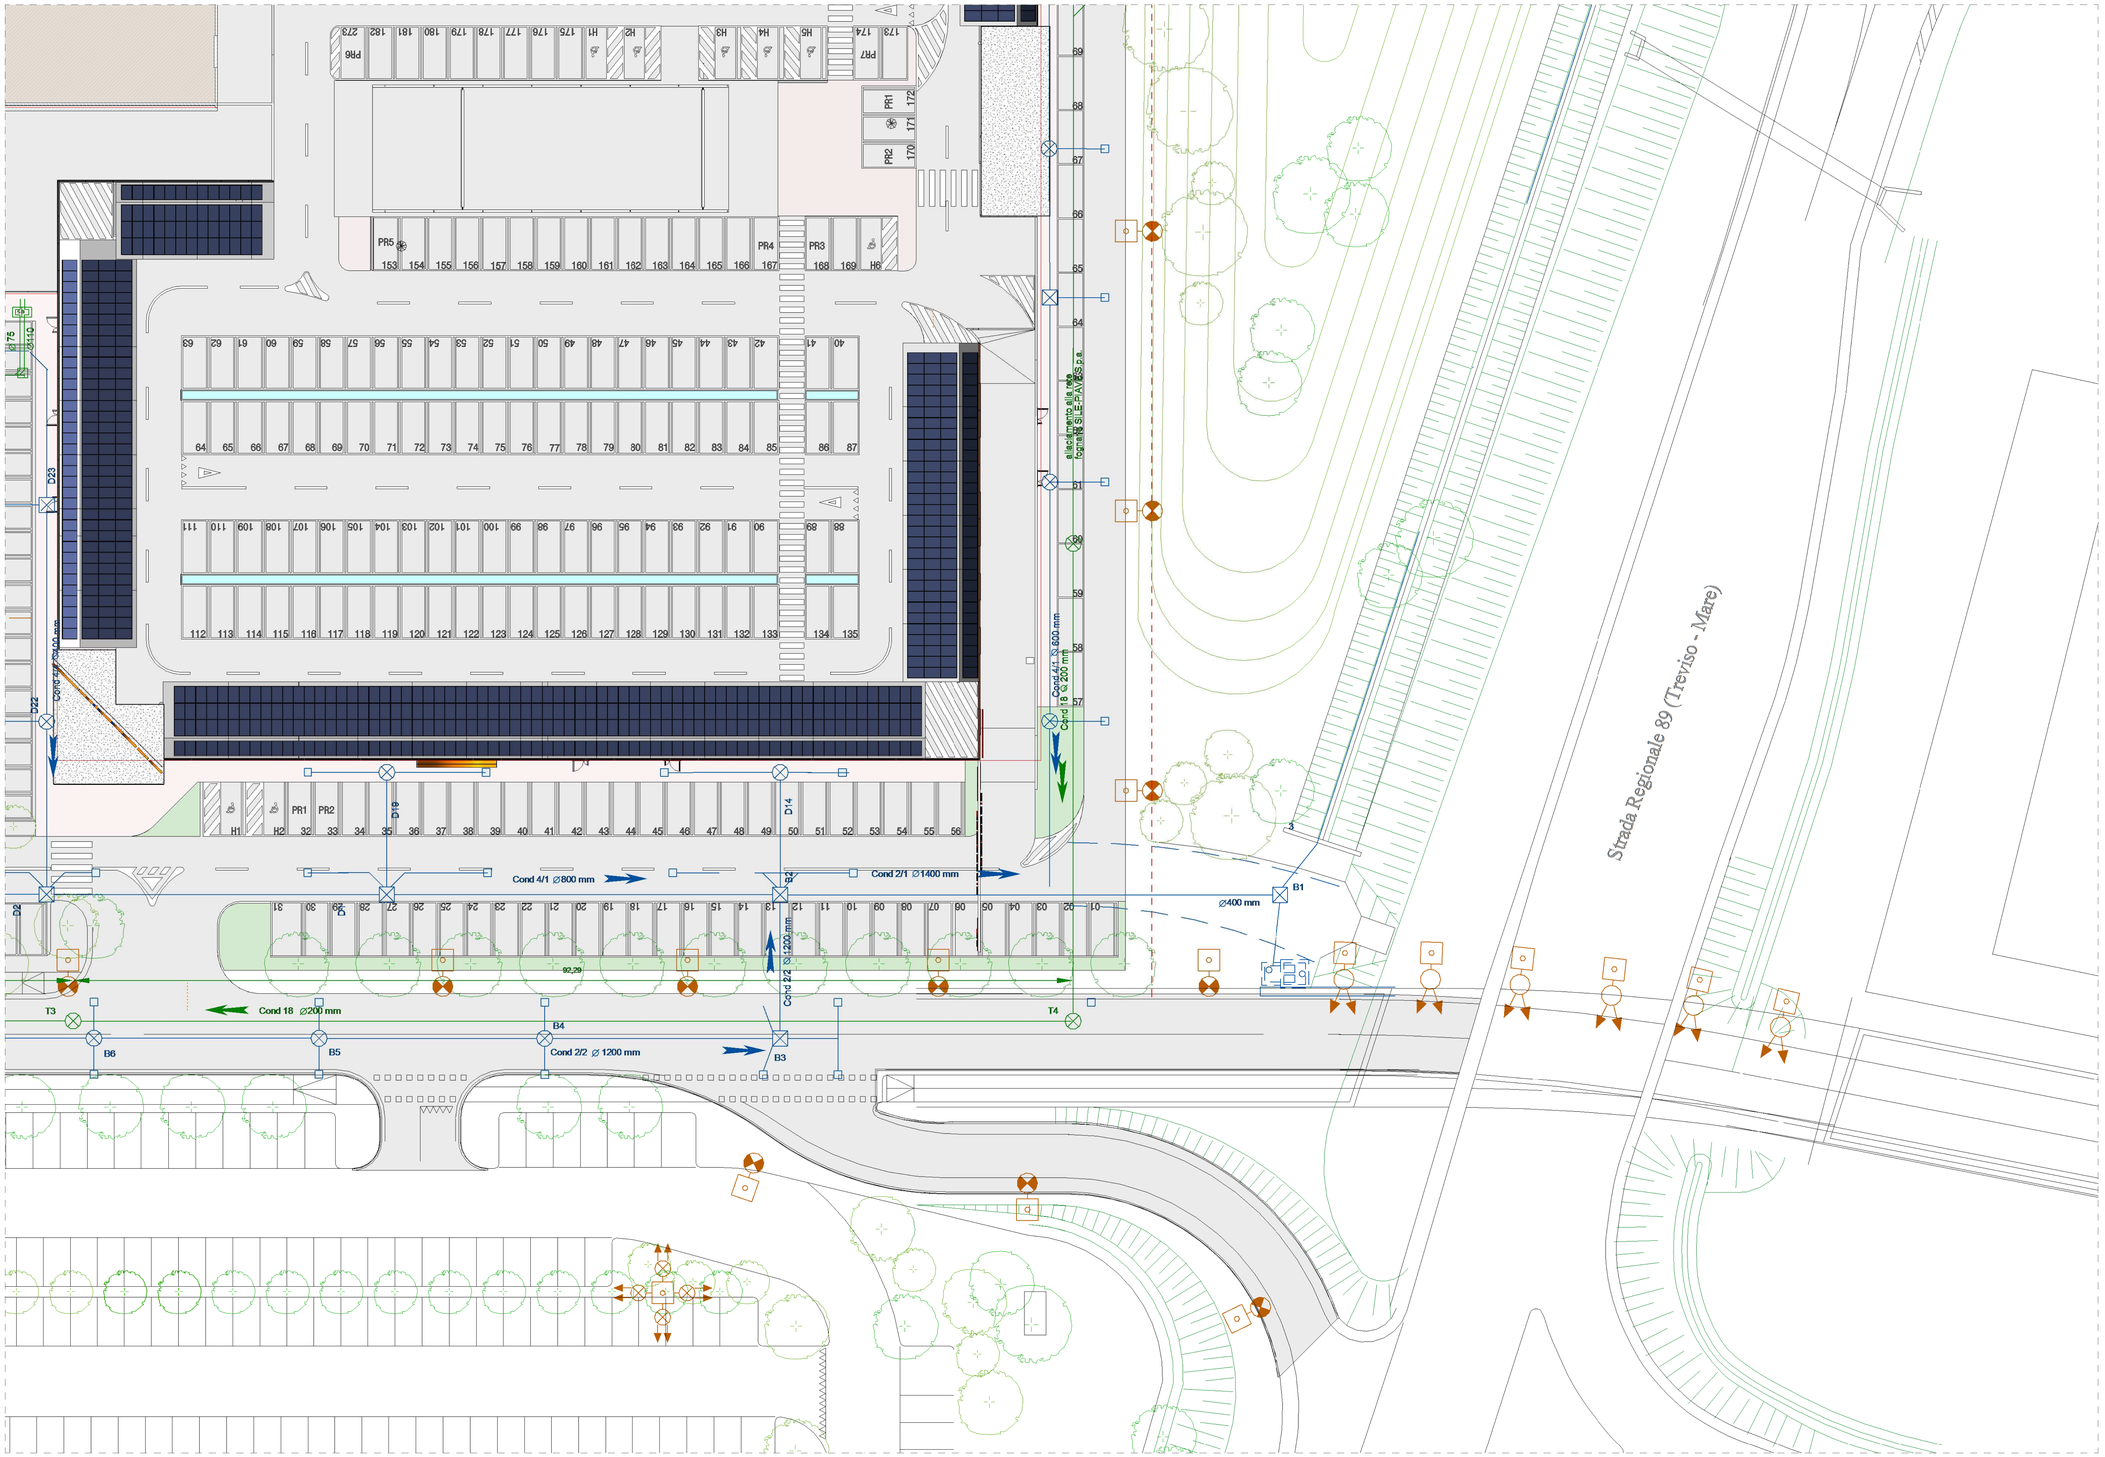

PLANIMETRIA - scala 1:500

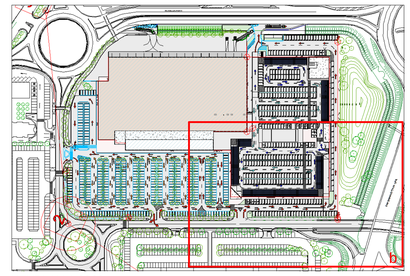

KEYPLAN 1:2000

LEGENDA OPERE ARCHITETTONICHE :

- Delimitazione proprietà
- Edificio esistente
- Accesso pedonale
- Accesso carrabile
- Accesso carrabile mezzi pesanti
- Accesso carrabile mezzi piccola taglia
- Percorsi pedonali
- Percorsi autoveicoli
- Carico-scarico merce per ipermercato con mezzi pesanti
- Carico-scarico merce per negozi con mezzi di piccola taglia
- Spazi per parcheggi di progetto
- Spazio per manovra dei veicoli
- Aree a verde
- Aree pavimentate
- Bocche di lupo
- Recinzione "Tipo A" esistente
- Recinzione "Tipo B" nuova
- Recinzione "Tipo C" mascheramento

LEGENDA OPERE IMPIANTISTICHE :

RETE FOGNATURA ACQUE BIANCHE

- Tombotto scatolare 250x150 cm
- Tubazione in cls a base piana
- Allaccio in PVC SN4 diam. 200
- Pozzetto quadrato in cls con chiusino in ghisa sferoidale
- Pozzetto circolare in cls con chiusino in ghisa sferoidale innestato su tubo
- Caditoia stradale in ghisa sferoidale C250
- Pozzetto di allaccio sifonato

RETE FOGNATURA ACQUE NERE

- Tubazioni in ghisa sferoidale K7
- Tubazioni di allaccio in PVC SN4
- Pozzatto di linea tipo komplet
- Pozzetto di allaccio tipo giro
- Pozzettone condensagrassi 100x100 cm
- Pozzetto acque nere con sifone firenze tipo 80x80 cm
- Pozzetto acque saponate con sifone firenze tipo 80x80 cm
- Valvola di non ritorno tipo antitopo
- Pozzetto condensagrassi 100x100 cm
- Pozzetto d'ispezione di fine linea con tappo da 80x80 cm

RETE IMPIANTO ELETTRICO DI P.D.L.

- Proiettore con lampada ai vapori di sodio alta pressione da 70W (tipo B)
- Palo di sostegno a.f.t. 7m completo di apparecchio di illuminazione equipaggiato con lampada ai vapori di sodio alta pressione da 100W (tipo C)
- Palo di sostegno a.f.t. 8m completo di apparecchio di illuminazione equipaggiato con lampada ai vapori di sodio alta pressione da 150W (tipo D)
- Palo di sostegno a.f.t. 7m completo di due apparecchi di illuminazione equipaggiati con lampada ai vapori di sodio alta pressione da 100W (tipo E)
- Palo di sostegno a.f.t. 8m completo di due apparecchi di illuminazione equipaggiati con lampada ai vapori di sodio alta pressione da 150W (tipo F)
- Proiettore di illuminazione asimmetrico equipaggiato con lampada ai vapori di sodio da 400W
- Palo di sostegno a.f.t. 12m completo di quattro apparecchi di illuminazione orientati paralleli al livello del suolo equipaggiati con lampada H.M. da 400W a luce bianca

COMUNE DI SILEA - TV
Permesso di Costruire - Ampliamento e ristrutturazione centro commerciale Emisfero - in variante al progetto presentato in data 27/02/2013

COMMITTENTE

IMMOBILMARCA S.R.L.
Via Bosco n. 14/1, San Zenone degli Ezzelini (TV) - Italy
Dr. Mario Carron

Via Battaglione Framarin, 4 - 36100 Vicenza (VI) - Italy

PROGETTO ARCHITETTONICO

alfaluda
Via G.Galilei, 15/3 - 31057 Silea (TV) - Italy
tel +39 0422 363285 - fax +39 0422 440156
e-mail: office@alfaluda.it - Web: www.alfaluda.it

Arch. Plaser Alessandro
Ing. Proffin Luca

PROGETTO IMPIANTO MECCANICO

N.C.S. S.r.l.
Via San Floriano, 6/B - 36010 Monticello Conte Otto (VI)
tel +39 0444 976880 - fax +39 0444 945764
e-mail: info@ncsprogs.it

Per.Ind. Benedetti Fidenzio

PROGETTO IMPIANTO ELETTRICO

Via Aetius, 22 - 36010 Monticello Conte Otto (VI)
tel +39 0444 945793
e-mail: valter.fasolo@virgilio.it

Fasolo Valter

CALCOLI C.A. - SICUREZZA

STUDIO DI INGEGNERIA
Via delle Querce 3/A - Castelfranco Veneto (Tv)
tel +39 0423 720101 - fax +39 0423 723379
e-mail: studio@dlgingegneria.com

Ing. Gambarotto Dario

COPYRIGHT ALFALUDA S.R.L.
QUESTO DISEGNO DI PROPRIETA' DI ALFALUDA S.R.L. E' TUTELATO A NORMA DELLE VIGENTI LEGGI. SENZA L'ESPLICITO CONSENSO, E' VIETATO:
-RIPRODURRE COPIE IN OGNI FORMA E CON OGNI TECNICA;
-CEDERE A TERZI COPIE O DATI;
-MOSTRARE IN PUBBLICO O DIFFONDERE;
-TRASFORMARE, ADATTARE O MODIFICARE L'OPERA E GLI ELABORATI CHE LA DESCRIVONO.

REV.	DATA	DESCRIZIONE	VERIFICATO	APPROVATO
4				
3				
2				
1				

COMMITTENTE: IMMOBILMARCA S.R.L. E PALLADIO LEASING

OGGETTO: Permesso di Costruire - Ampliamento e ristrutturazione centro commerciale Emisfero in variante al progetto presentato in data 27/02/2013

GRAFICA: Planimetria 200 - inquadramento B

SCALA	1:200	DATA	30/09/2013	CODICE LAVORO 68-02-11

FILE: 68-02-11 CARTOGRAFIA\68-02-11 PLANIMETRIA 200 INQUADRAMENTO B (AUTOCAD 2011 - LT).DWG

Pdc 06b

Questo disegno è di proprietà di Alfaluda s.r.l. ed è protetto dalle leggi sul copyright. La riproduzione è proibita.