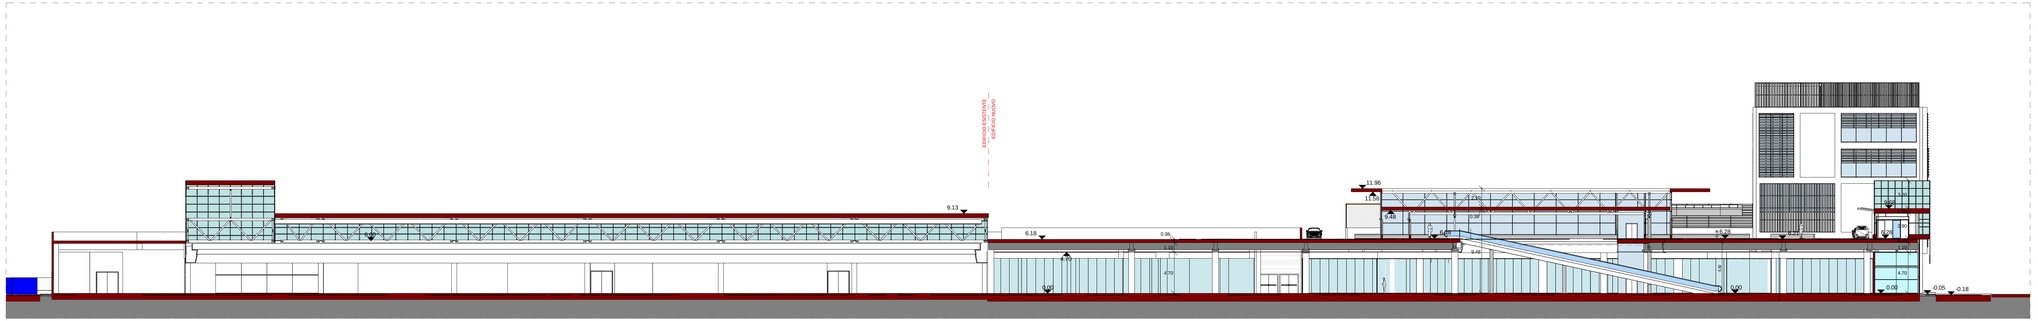

SEZIONE A-A' scala 1:200

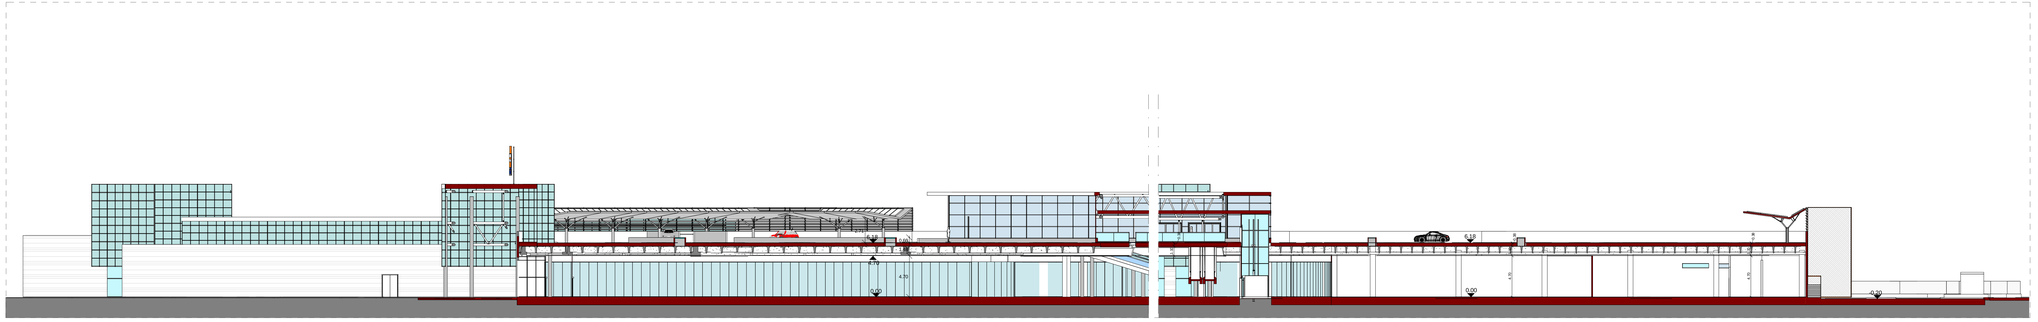

SEZIONE B-B' scala 1:200

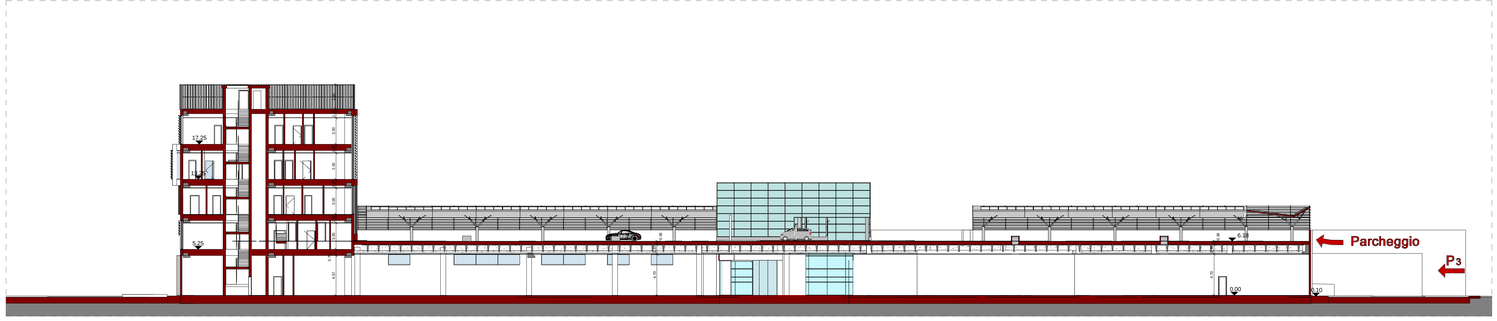

SEZIONE C-C' scala 1:200

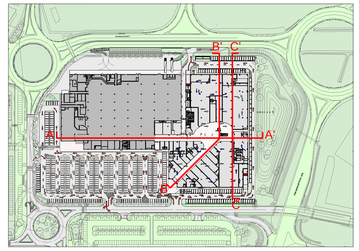

KEYPLAN 1:2000

N

COMUNE DI SILEA - TV

Permesso di Costruire - Ampliamento e ristrutturazione centro commerciale Emisfero - in variante al progetto presentato in data 27/02/2013

COMMITTENTE

IMMOBILMARCA S.R.L.
Via Boaco n. 14/1, San Zenone degli Ezzelini (Tv) - Italy
Dr. Ivano Caron

Via Battaglione Framarin, 4 - 36100 Vicenza (Vi) - Italy
PALLADIO LEASING

PROGETTO ARCHITETTONICO
alfaluda
Via G.Galilei, 15/3 - 31057 Silea (Tv) - Italy
tel +39 0422 362283 - fax +39 0422 442156
e-mail: ufficio@alfaluda.it - Web: www.alfaluda.it
Arch. Flaser Alessandro
Ing. Frattini Luca

PROGETTO IMPIANTO MECCANICO
Via San Floriano, 6/B - 36010 Monticello Conte Otto (Vi)
tel +39 0444 396880 - fax +39 0444 945784
e-mail: info@ingcamp.it
Per.Ind. Benedetti Fiderardo

PROGETTO IMPIANTO ELETTRICO
Via Alfieri, 22 - 36010 Monticello Conte Otto (Vi)
tel +39 0444 945795
e-mail: valter.fasolo@virgilio.it
Fasolo Valter

CALCOLI C.A. - SICUREZZA
STUDIO 22 INGEGNERIA
Via delle Querce 3/A - Castelfranco Veneto (Tv)
tel +39 0423 720101 - fax +39 0423 725379
e-mail: studio@ingegneria.com
Ing. Gambarotto Dario

COPYRIGHT ALFALUDA S.R.L.
QUESTO DISEGNO E' PROPRIETA' DI ALFALUDA S.R.L. E' TUTELATO A NORMA DELLE VIGENTI LEGGI. OGNI UTILIZZO CONSENSO E' VIETATO
PRIMA DI COMINCIARE QUALSIASI LAVORO CONTROLLARE TUTTE LE QUOTE DI PROGETTO
PRIMA DI COMINCIARE QUALSIASI LAVORO CONTROLLARE TUTTE LE QUOTE DI PROGETTO CON I RELATIVI RISCONTRI TECNICI
NOTARE IN PARTICOLAR