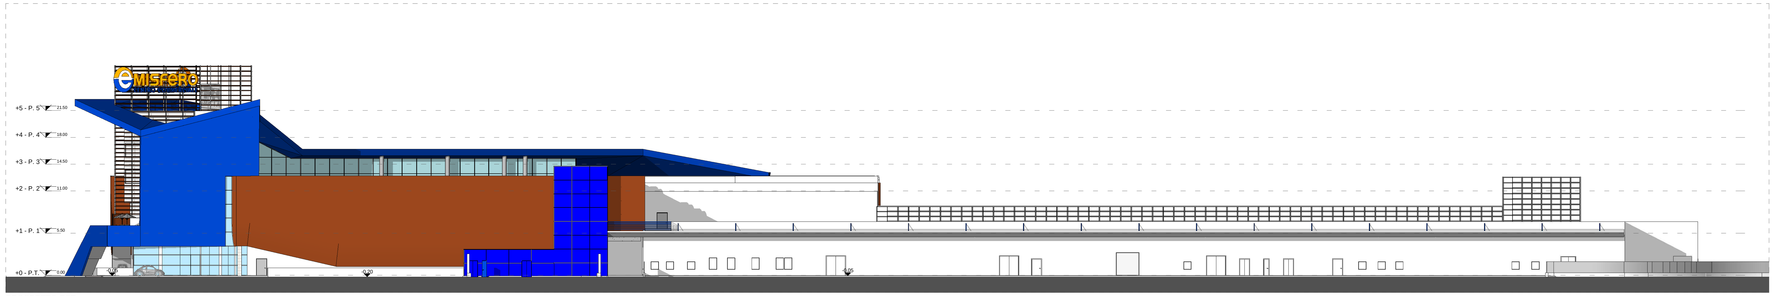

PROSPETTO EST

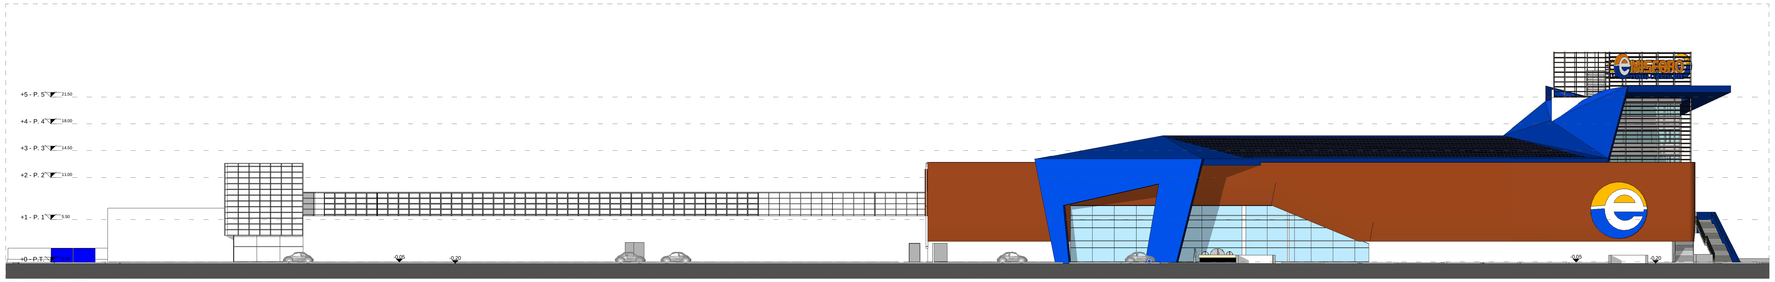

PROSPETTO OVEST

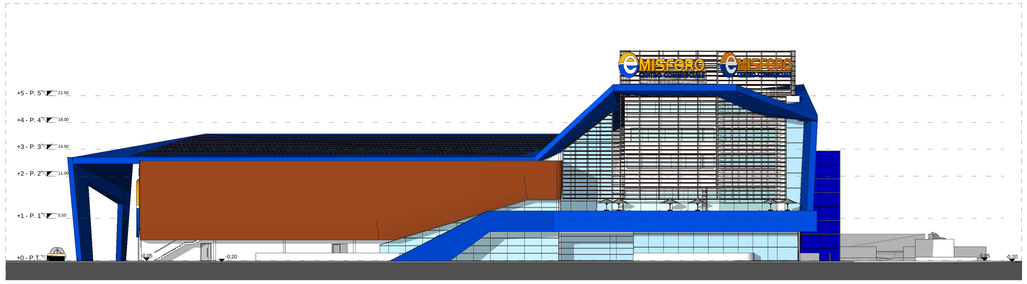

PROSPETTO SUD

PROSPETTO NORD

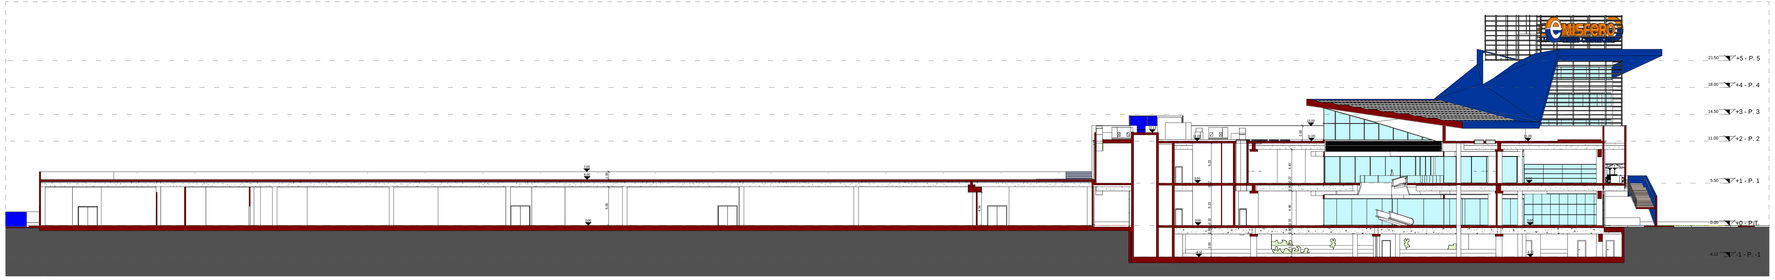

SEZIONE AA'

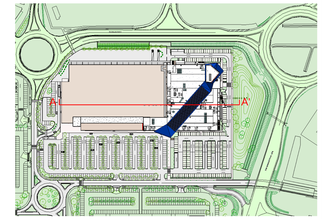

COMUNE DI SILEA - TV

Permesso di Costruire - Ampliamento e ristrutturazione centro commerciale Emisfero - in variante al progetto presentato in data 27/02/2013

COMMITTENTE

IMMOBILMARCA S.R.L. Via Bosca n. 14/1, San Zenone degli Ezzelini (Tv) - Italy
Dr. Mario Conon

Via Battaglione Framarin, 4 - 36100 Vicenza (Vi) - Italy

PALLADIO LEASING

PROGETTO ARCHITETTONICO

Via G.Galilei, 15/3 - 31057 Silea (Tv) - Italy
tel +39 0422 363283 - fax +39 0422 445156
e-mail: office@alfaluda.it - Web: www.alfaluda.it

Arch. Paser Alessandro
Ing. Parillo Luca

PROGETTO IMPIANTO MECCANICO

Via San Floriano, 6/B - 36010 Monticello Conte Otto (Vi)
tel +39 0444 356880 - fax +39 0444 942764
e-mail: info@ncping.it

Per.Ind. Benedetti Fiderio

PROGETTO IMPIANTO ELETTRICO

Via Arbris, 22 - 36010 Monticello Conte Otto (Vi)
tel +39 0444 942793
e-mail: valter.basso@virgilio.it

Basso Valter

CALCOLI C.A. - SICUREZZA

STUDIO TECNICO
INGEGNERIA

Via delle Querce 3/A - Castelfranco Veneto (Tv)
tel +39 0423 720501 - fax +39 0423 722309
e-mail: studio4@ingegneria.com

Ing. Gambarotto Dario

N°	DATA	DESCRIZIONE	VERIFICATO	APPROVATO
A				
B				
C				
D				
REV.	DATA	DESCRIZIONE	VERIFICATO	APPROVATO

COMMITTENTE: IMMOBILMARCA S.R.L. E PALLADIO LEASING

OGGETTO: Permesso di Costruire - Ampliamento e ristrutturazione centro commerciale Emisfero in variante al progetto presentato in data 27/02/2013

ELABORATO: Stato di fatto - Prospetti e sezione

SCALA: 1:200 | DATA: 18/09/2013 | DISEGNO: LAVORO 68 02-13

FILE: 68-02-13 DWG Permesso di Costruire centro commerciale Emisfero in variante 27-02-2013.dwg

SdF 03

Questo disegno è di proprietà di Alfaluda s.r.l. ed è protetto dalle leggi sul copyright. Ne è pertanto vietata la riproduzione.