



PIANTA FONDAZIONI PILE

Scala 1:100

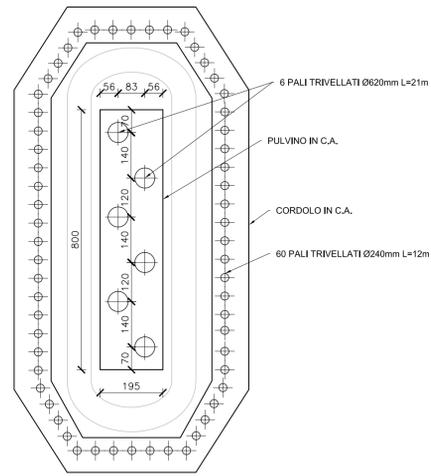


PIANTA FONDAZIONI PILE 5,10,15

Scala 1:100

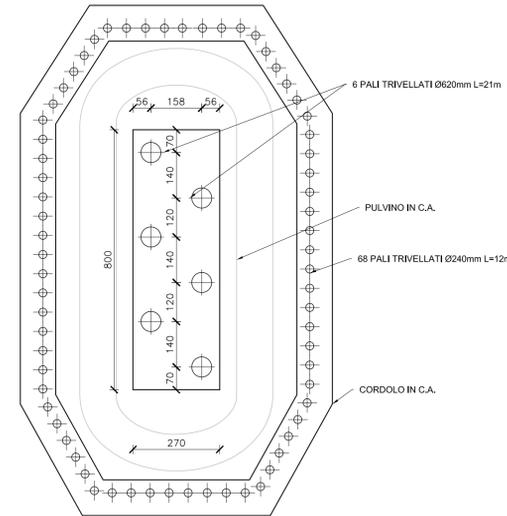


PIANTA SPALLA

Scala 1:100

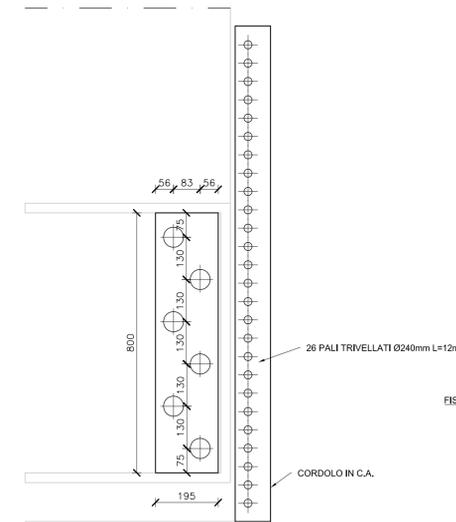

SEZIONE CORDOLO FONDAZIONE


Scala 1:50

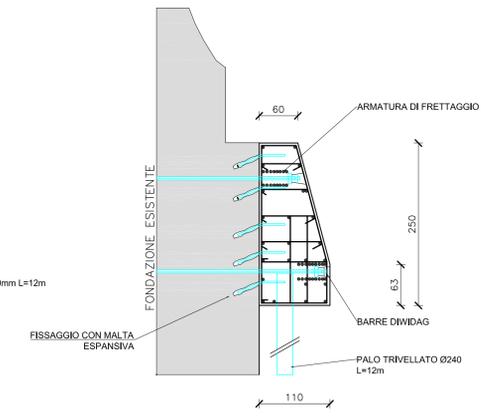

NOTA:
 GLI INTERVENTI DI CONSOLIDAMENTO RIGUARDANO LE DUE SPALLE E LE PILE DALLA 9-19 COMPRESSE. LE PILE 2-3-4-5-6-7 SONO GIÀ STATE ADEGUATE. GLI INTERVENTI DELLA PILA 8 SONO IN FASE DI APPALTO ED ESECUZIONE.


SEZIONE FONDAZIONI PILE

Scala 1:100

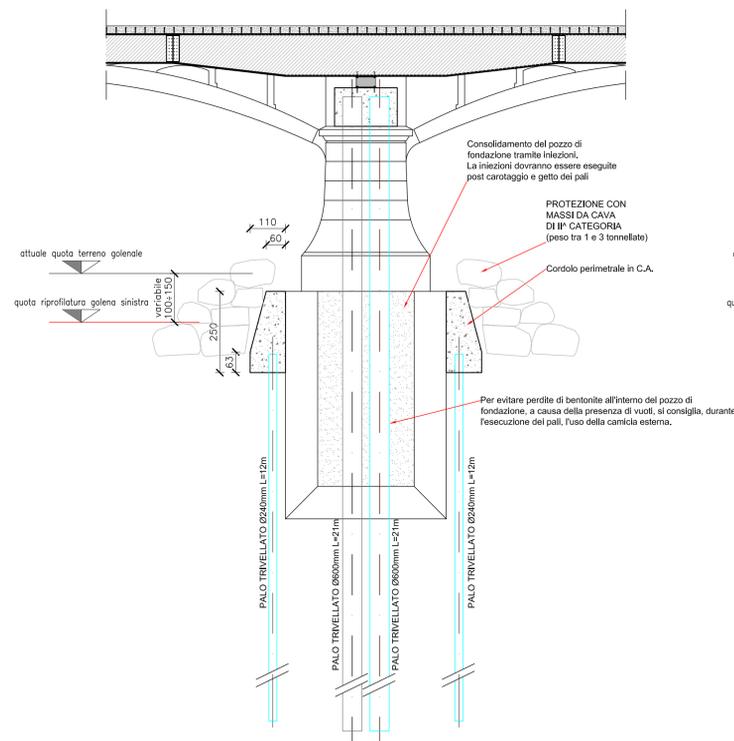


SEZIONE FONDAZIONI PILE 5,10,15

Scala 1:100

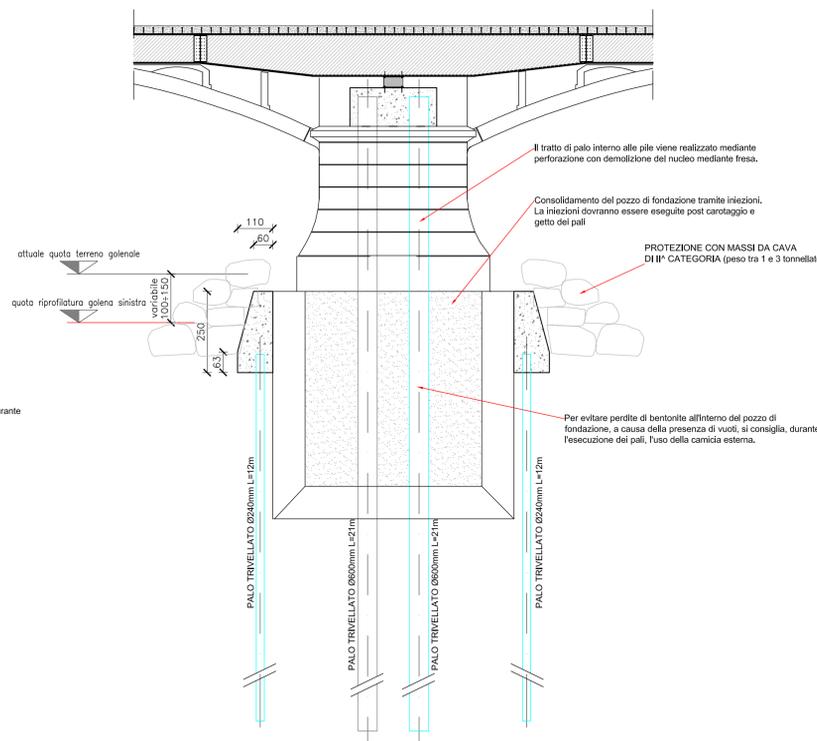

SEZIONE SPALLA

Scala 1:100

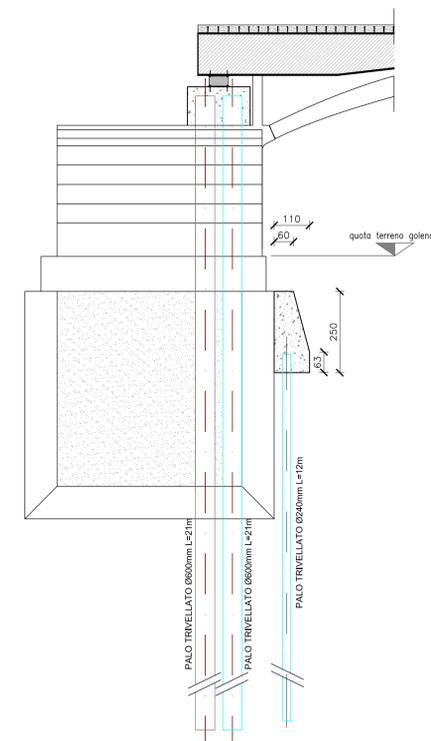

Anas SpA

Compartimento della viabilità per il Veneto

Cap. Soc. €2.269.892.000,00 - Iscr. R.E.A. 1024951 - P.IVA 02133681003 - C.F. 80208450687
 Sede Legale: Via Manzoni, 10 - 00185 Roma - Tel. 06 44461 - Fax 06 4456224
 Sede Compartimentale: via Milano, 49 - 30173 Venezia Mestre - Tel 041 2911411 - Fax 0415317321

LAVORI DI RESTAURO CONSERVATIVO,
 CONSOLIDAMENTO FONDAZIONALE ED ADEGUAMENTO
 DIMENSIONALE DEL PONTE DELLE PRIULA
 LUNGO LA S.S. 13 "PONTEBBANA"

PROGETTO DEFINITIVO

IL PROGETTISTA:
 Dott. Ing. Carlo Maria Titton
 Ordine Ingegneri di Treviso n° 4861

GRUPPO DI PROGETTAZIONE:
 Dott. Ing. Michele Titton - strutture
 Ordine Ingegneri di Treviso n° 43082
 Dott. Ing. Giustino Moro - idraulica
 Ordine Ingegneri di Treviso n° 4749
 IL COORDINATORE DELLA SICUREZZA IN FASE DI PROGETTAZIONE:
 Dott. Ing. Stefano Lucchetta - strade
 Ordine Ingegneri di Treviso n° 41773
 Dott. Arch. Gianluigi Girardi - architettura
 Ordine Architetti di Treviso n° 1552

ITS srl
 Corso della Carovita, 11
 31050 Nove di Sagba (TV)
 Tel. 0423 820052 - Fax 0423 890022

ITS srl
 Via del Cimbalù, 12
 32043 Cortina d'Ampezzo (BL)
 Tel. 0438 5220 - Fax 0438 900022

CF. e P.IVA 02146140260
 REA 021225 - Cap. Soc. € 100.000,00
 info@ingestudio.com

VISTO: IL RESPONSABILE DEL PROCEDIMENTO	VISTO: IL RESPONSABILE AREA INGENNERIA SPECIALISTICA	VISTO: IL RESPONSABILE DI AREA	PROTOCOLLO	DATA
---	--	--------------------------------	------------	------

CONSOLIDAMENTO PILE E SPALLE
 PIANTE, SEZIONI E PARTICOLARI TIPO

CODICE PROGETTO	NOME FILE	REVISIONE	SCALA:
PROGETTO	UV. PROG. N. PROG.		
VE232A	01301	B	1:100
	CODICE ELAB.		
	T00V100STRD101		

REV.	DESCRIZIONE	DATA	REDATTO	VERIFICATO	APPROVATO
C					
B	REVISIONE	17.03.2014			
A	EMMISSIONE	20.07.2013			