




SEZIONE LONGITUDINALE SCALA 1:100

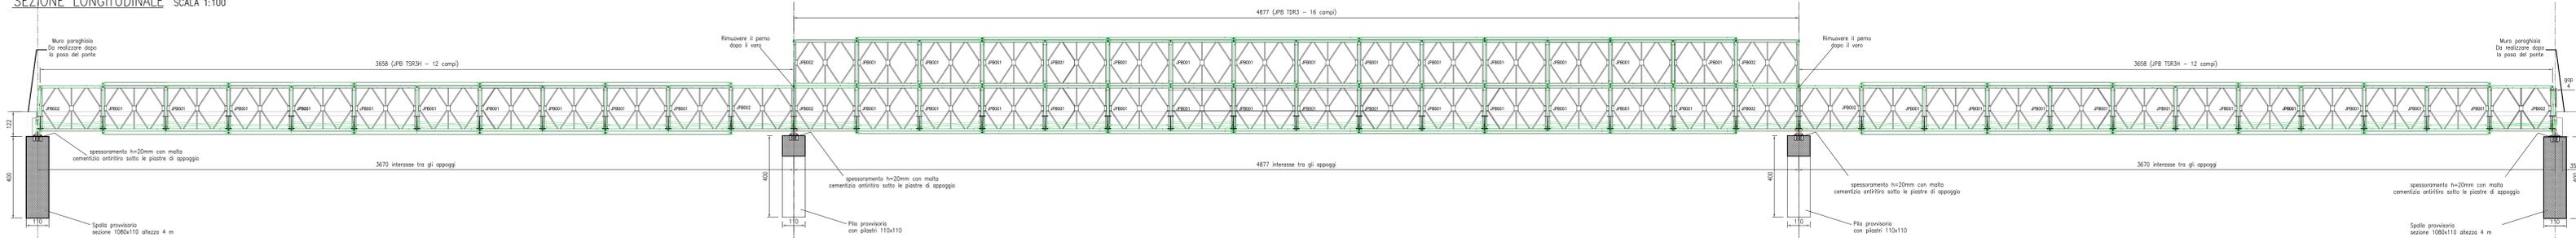


PIANTA dell'IMPALCATO SCALA 1:100

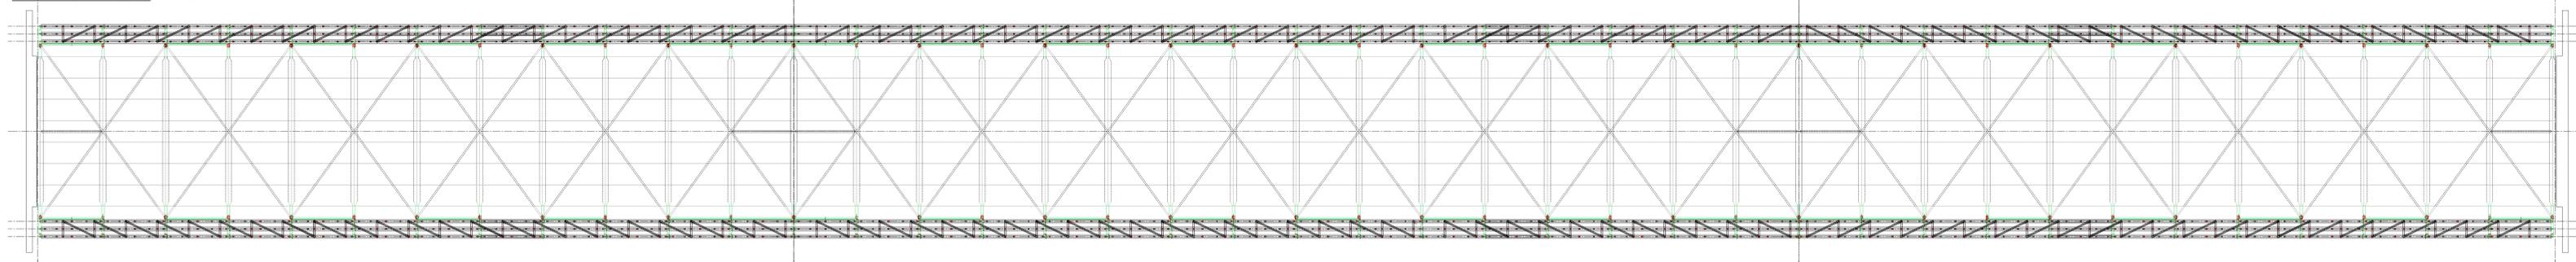


PIANTA degli APPOGGI SCALA 1:100

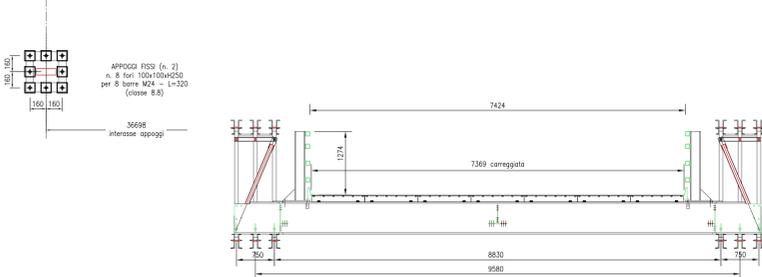

SEZIONE TRASVERSALE - CAMPATE ESTERNE SCALA 1:50

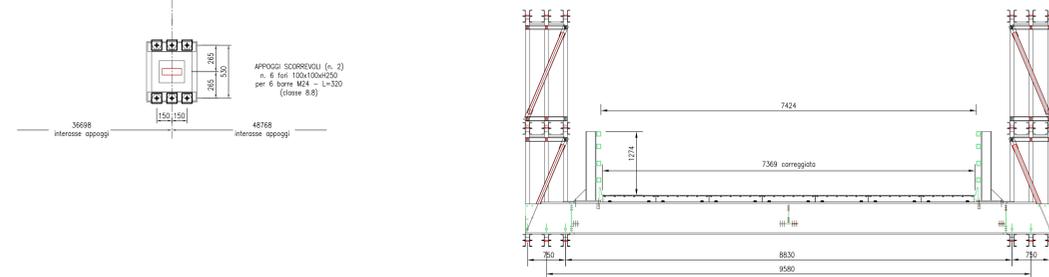

SEZIONE TRASVERSALE - CAMPATA CENTRALE SCALA 1:50

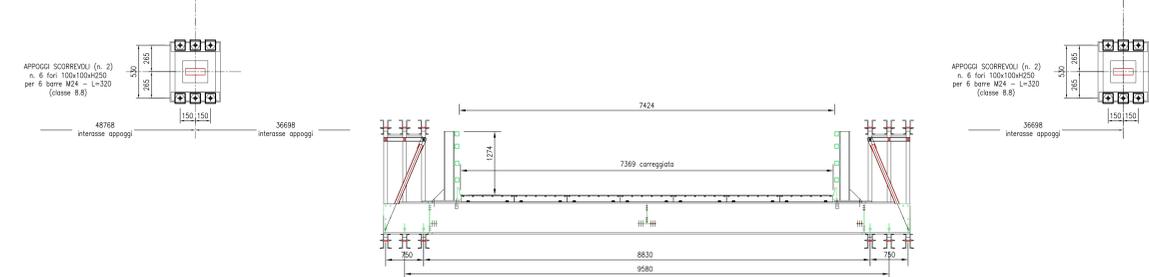

SEZIONE TRASVERSALE - CAMPATE ESTERNE SCALA 1:50

**NOTE**

Durante il montaggio e il varo i muri paraghiaia non devono essere realizzati e le armature fuoriuscenti dalla fondazione devono essere ripiegate in modo che la loro sporgenza dall'estradosso della fondazione non superi i 10 cm

Aree necessarie per il varo:  
 - lato di varo: L=50 m, B=11 m, piano orizzontale alla quota di estradosso delle fondazioni  
 - lato di arrivo: L=30 m, B=11 m, piano orizzontale alla quota di estradosso delle fondazioni

**Ponte JP8**  
 Configurazione strutturale  
 - campate laterali: TSR3H  
 L = 36,58 m - 12 campate  
 - campata centrale: TDR3  
 L = 48,77 m, 16 campate  
 Larghezza della carreggiata: 7,37 m  
 PONTE DI 1a CATEGORIA (NTC 2008)



**Anas SpA**  
 Compartimento della viabilità per il Veneto

Cas. Soc. 02.288.882.000.001 - Inter. R.E.A. 1028991 - P.A.A. 00133881000 - C.F. 00200450097  
 Sede Legale: Via Mancomunale, 10 - 00185 Roma - Tel. 06 44611 - fax 06 4456224  
 Sede Compartimentale: via Maseveni, 49 - 30173 Venezia Mestre - Tel 041 291411 - fax 041 5017221

---

**LAVORI DI RESTAURO CONSERVATIVO, CONSOLIDAMENTO FONDAZIONALE ED ADEGUAMENTO DIMENSIONALE DEL PONTE DELLE PRIULA LUNGO LA S.S. 13 "PONTEBBANA"**

**PROGETTO DEFINITIVO**

IL PROGETTISTA:		GRUPPO DI PROGETTAZIONE:	
Dott. Ing. Carlo Mario Tizzo Ordine Ingegneri di Treviso n° 4861		Dott. Ing. Michele Tiso - strutture Dott. Ing. Gianni Moro - idraulica Dott. Ing. Stefano Lucchetto - strade Dott. arch. Gianluigi Grandi - architettura	
IL COORDINATORE DELLA SICUREZZA IN FASE DI PROGETTAZIONE:		Dott. Ing. Stefano Lucchetto - strade	
Dott. Ing. Stefano Lucchetto Ordine Ingegneri di Treviso n° 41773		Dott. arch. Gianluigi Grandi - architettura	

---

 UTS spa Corso G. Cesare 11 30100 Treviso (TV) 0422/22211 - Fax 0422/22212	Via S. Maria della Pace 12 30100 Treviso (TV) 0422/22211 - Fax 0422/22212	C.F. 87432040450 P.E.A. 00200450097 Cas. Soc. 02.288.882.000.001 30100 Treviso (TV)	PROTOCOLO DATA
---	---------------------------------------------------------------------------------	----------------------------------------------------------------------------------------------	-------------------

---

**VIABILITA' PROVVISORIA**  
**PLANIMETRIA E SEZIONE DEL PONTE PROVVISORIO**

CODICE PROGETTO PROGETTO LIV. PROG. N. PROG. VE232A 11301	NOME FILE 100-CAD-CAN-CAN1_PONTE_PROVVISORIO.DWG	REVISIONE B	SCALA 1:100
-----------------------------------------------------------------	-----------------------------------------------------	----------------	----------------

C			
B	REVISIONE	17.03.2014	
A	EMMISSIONE	01.02.2013	
REV.	DESCRIZIONE	DATA	REDATTO VERIFICATO APPROVATO