


- cadutaia di raccolta piazzale di lavorazione
- linea di raccolta e pozzetti piazzale di lavorazione
- linea di raccolta e pozzetti viabilità e altri piazzali
- scarico oltre i 5 mm della viabilità e altri piazzali
- linea e pozzetti delle acque depurate
- scarico delle acque depurate in eccesso
- linea di raccolta e pozzetti acque dai tetti
- pompa di rilancio

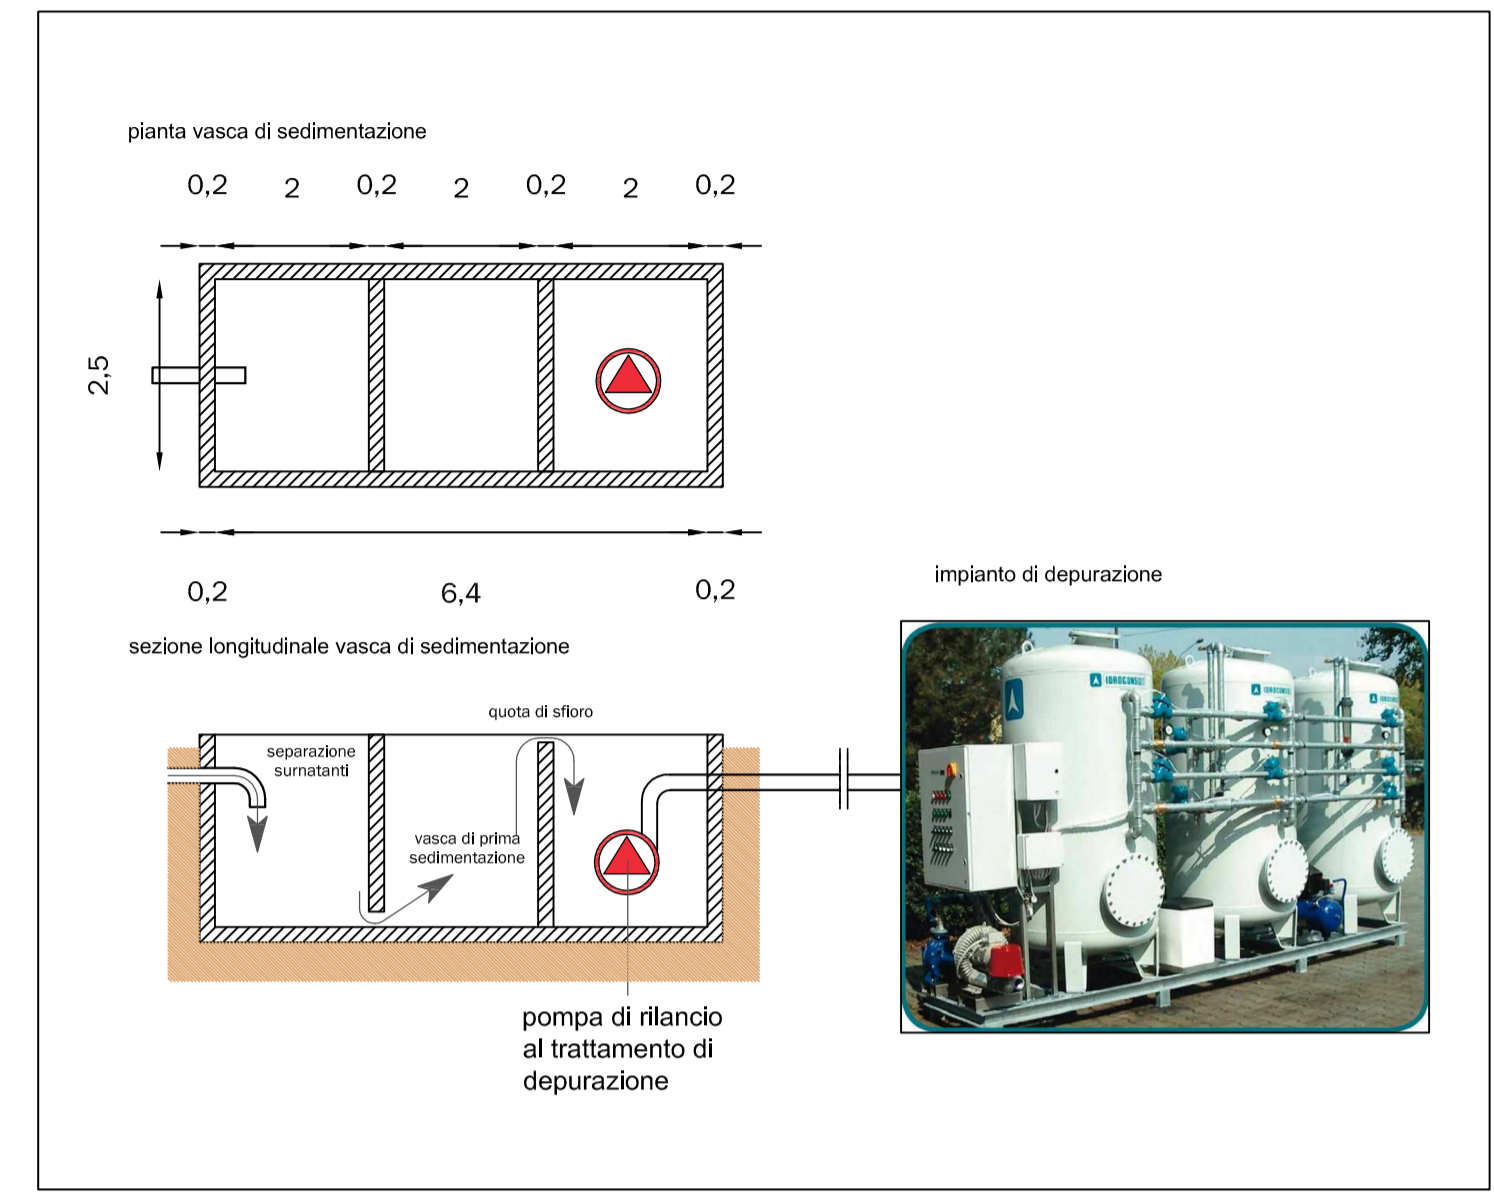

<p>RICHIEDENTE:</p> <p>AZ. AGRICOLA REGINI DONATELLA 31059 Zero Branco (TV) - Via Michieletto C.F. RGN DTL 55P67 L736W P.IVA 04326940261</p> <p><i>Donatella Regini</i></p> <p>Az. Agricola Regini Donatella Cod. Fisc. RGN DTL 55P67 L736W P. IVA: 04326940261 Tel. 0422 17 20 400 e-mail: tellaregini@gmail.com</p> <p>sede legale: via Miranese, 179 30174 Mestre-Venezia</p> <p>sede operativa: Via Michieletto, 31 31059 Zero Branco (TV)</p>	<p>Comune di Casier</p> <p>Provincia di Treviso</p> <p>Regione Veneto</p> <p>IMPIANTO PER IL RECUPERO MEDIANTE COMPOSTAGGIO DI FANGHI BIOLOGICI, FRAZIONE VERDE E BIOMASSE SELEZIONATE</p> <p><i>Progetto preliminare</i> (D.Lgs 152/2006, L.R. 3/2000, L.R. 10/1999)</p> <p>Operazioni di recupero R3 - R13</p>	
<p>PROGETTAZIONE:</p> <p>Studio Tecnico dott. E. Faraon via Orsato, 46 Venezia, Marghera tel. 348 33 87 380 fax 041 8109958 eziofaraon@tiscali.it e.faraon@epap.conafpec.it</p>	<p>elaborato:</p> <p>Dr. Forestale Nicola Scantamburlo via Liguria 18 Scorzè, Venezia tel. 349 17 80 821 fax 041 44 63 78 nicolaskanta@alice.it n.scantamburlo@epap.conafpec.it</p>	<p>tavola</p> <p>05.1</p> <p>scala</p> <p>1:500</p>
<p>Dr. Forestale Nicola Scantamburlo via Liguria 18 Scorzè, Venezia tel. 349 17 80 821 fax 041 44 63 78 nicolaskanta@alice.it n.scantamburlo@epap.conafpec.it</p>		<p>data</p> <p>agosto 2014</p> <p>revisione</p> <p>00</p>