

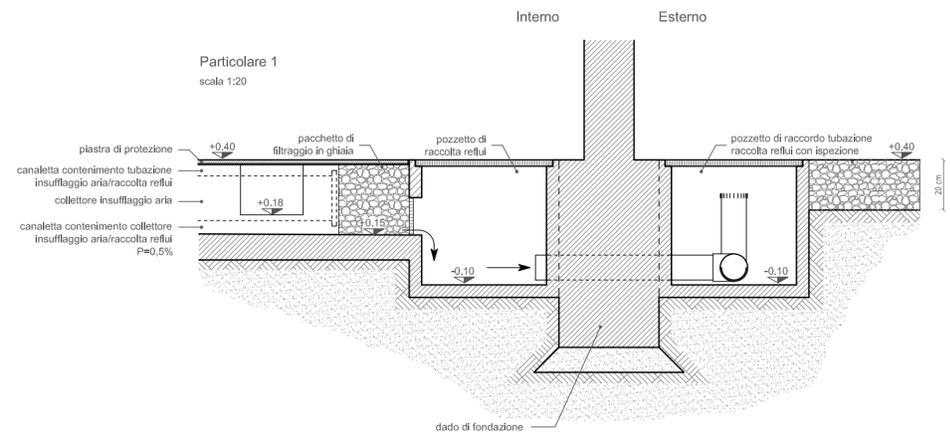
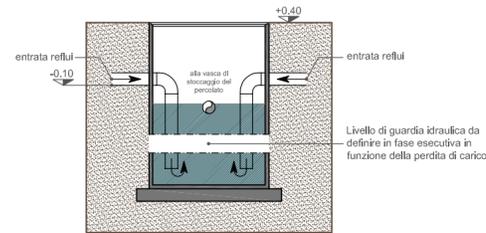
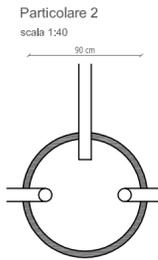


Raccolta percolato

Vasca di raccolta e stoccaggio acque di percolazione
capacità 1.000 litri
scala 1:40

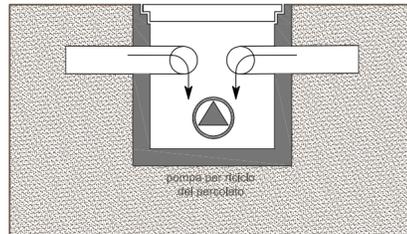

Serra tipo
scala 1:200

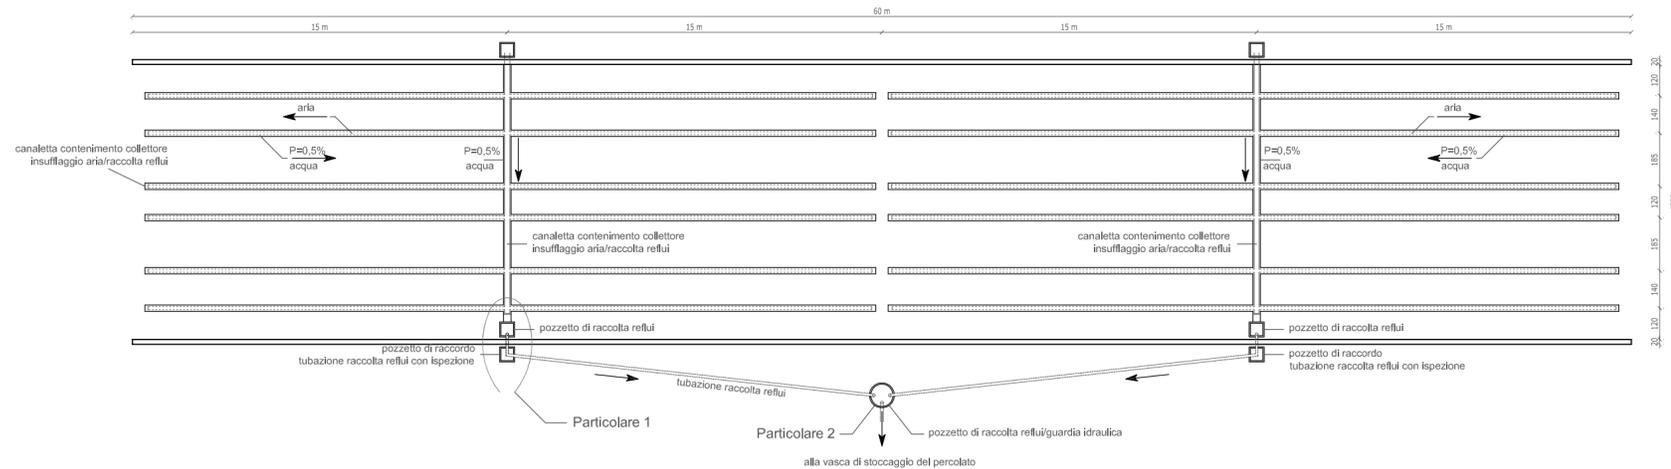

RICHIEDENTE:

AZ. AGRICOLA REGINI DONATELLA
31059 Zero Branco (TV) - Via Michieletto
C.F. RGN DTL 55P67 L736W
PIVA 04326940261

Donatella Regini

Az. Agricola Regini Donatella
Cod. Fisc. RGN DTL 55P67 L736W
P. IVA: 04326940261
Tel. 0422 17 20 400
e-mail: tellaregini@gmail.com

sede legale:
via Miranese, 179
30174 Mestre-Venezia

sede operativa:
Via Michieletto, 31
31059 Zero Branco (TV)

Comune di Casier

Provincia di Treviso

Regione Veneto

IMPIANTO PER IL RECUPERO MEDIANTE
COMPOSTAGGIO DI FANGHI BIOLOGICI,
FRAZIONE VERDE E BIOMASSE SELEZIONATE

Progetto preliminare
(D.Lgs 152/2006, L.R. 3/2000, L.R. 10/1999)

Operazioni di recupero R3 - R13

PROGETTAZIONE:

Studio Tecnico dott. E. Faraon
via Orsato, 46
Venezia, Marghera
tel. 348 33 87 380
fax 041 8109958
eziofaraon@tiscali.it
e.faraon@epap.conafpec.it

elaborato:

Raccolta dei percolati

tavola

05.2

Dott. Forestale
Nicola Scantamburlo
via Liguria 18
Scorzè, Venezia
tel. 349 17 80 821
fax 041 44 63 78
nicolaskanta@alice.it
n.scantamburlo@epap.conafpec.it

dr. agronomo E. Faraon

dr. forestale Nicola Scantamburlo

data

agosto 2014

revisione

00

scala

varie

