


Trattamento aria


Assorbitore

- 1 torre di lavaggio tipo SCRUBBER
- 2 ugelli spruzzatori
- 3 corpi di riempimento
- 4 separatore di gocce
- 5 elettropompa di ricircolo
- 6 elettrovalvola di reintegro acqua
- 7 interruttori di livello a galleggiante
- 8 pompa dosatrice reagenti
- 9 serbatoio reagente chimico
- 10 vasca di sicurezza
- 11 elettroventilatore di espulsione

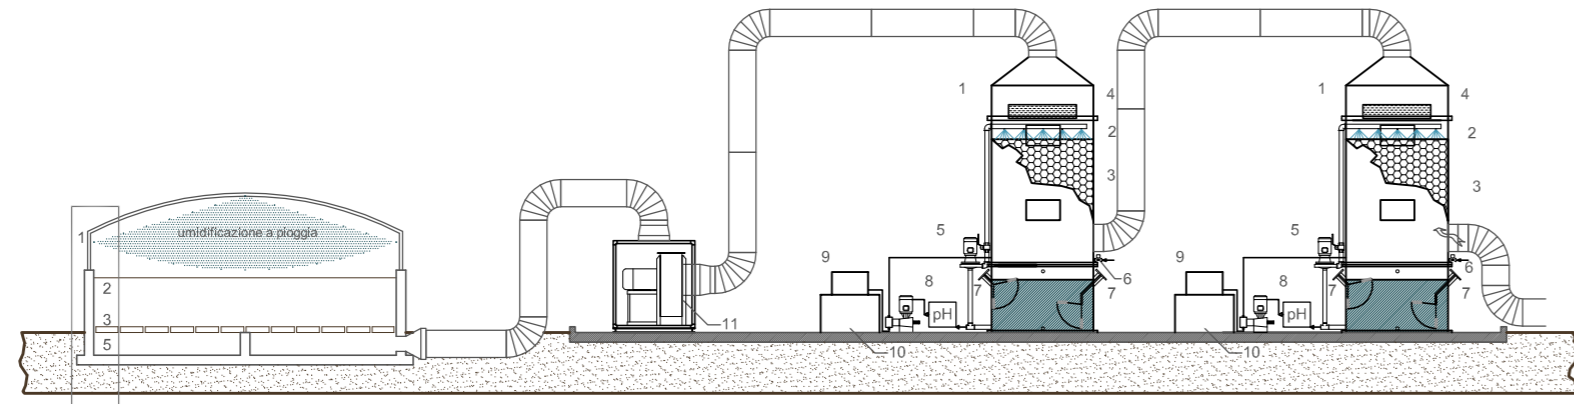


sezione longitudinale biofiltro

- 1 copertura tipo serra
- 2 strato filtrante formato da composti e corteccia spessore 130 - 150 cm
- 3 grigliato di supporto del filtro
- 4 trave di sostegno del grigliato
- 5 camera di espansione dell'aria
- 6 chiusura in assi di legno

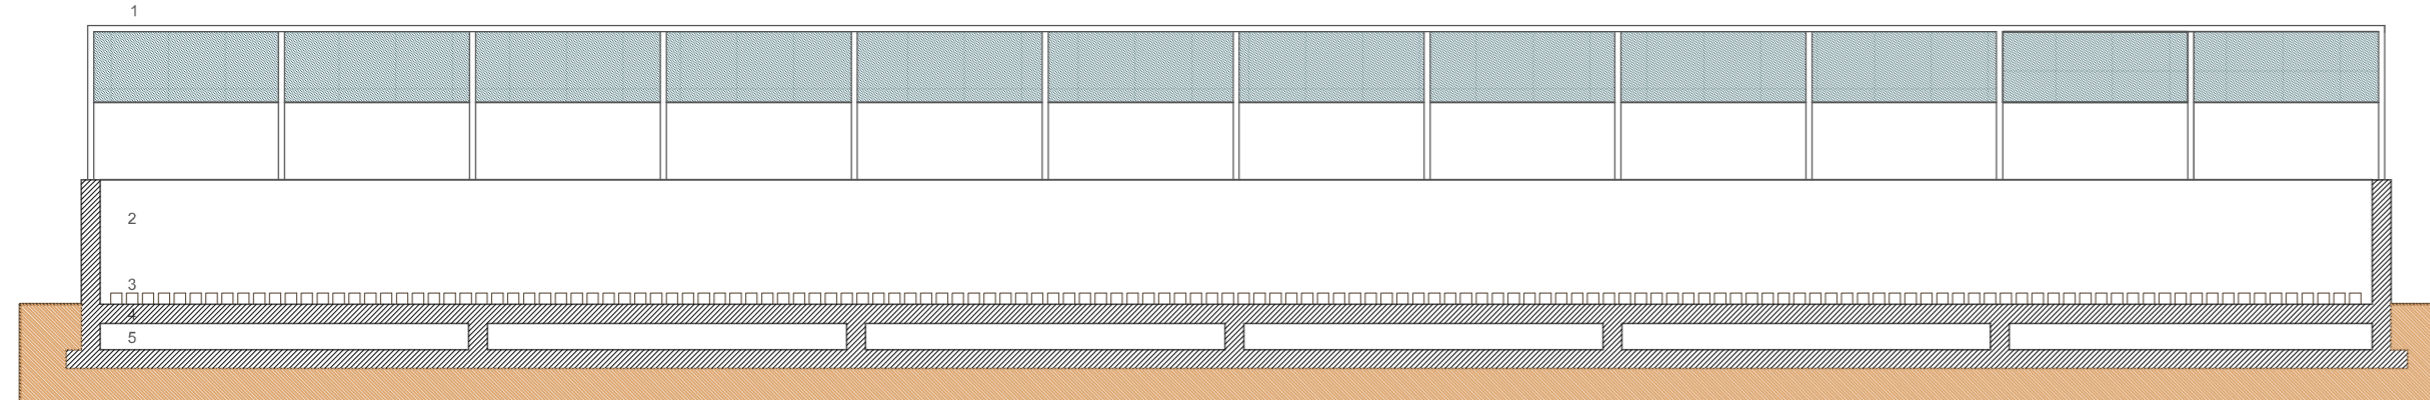

pianta biofiltro

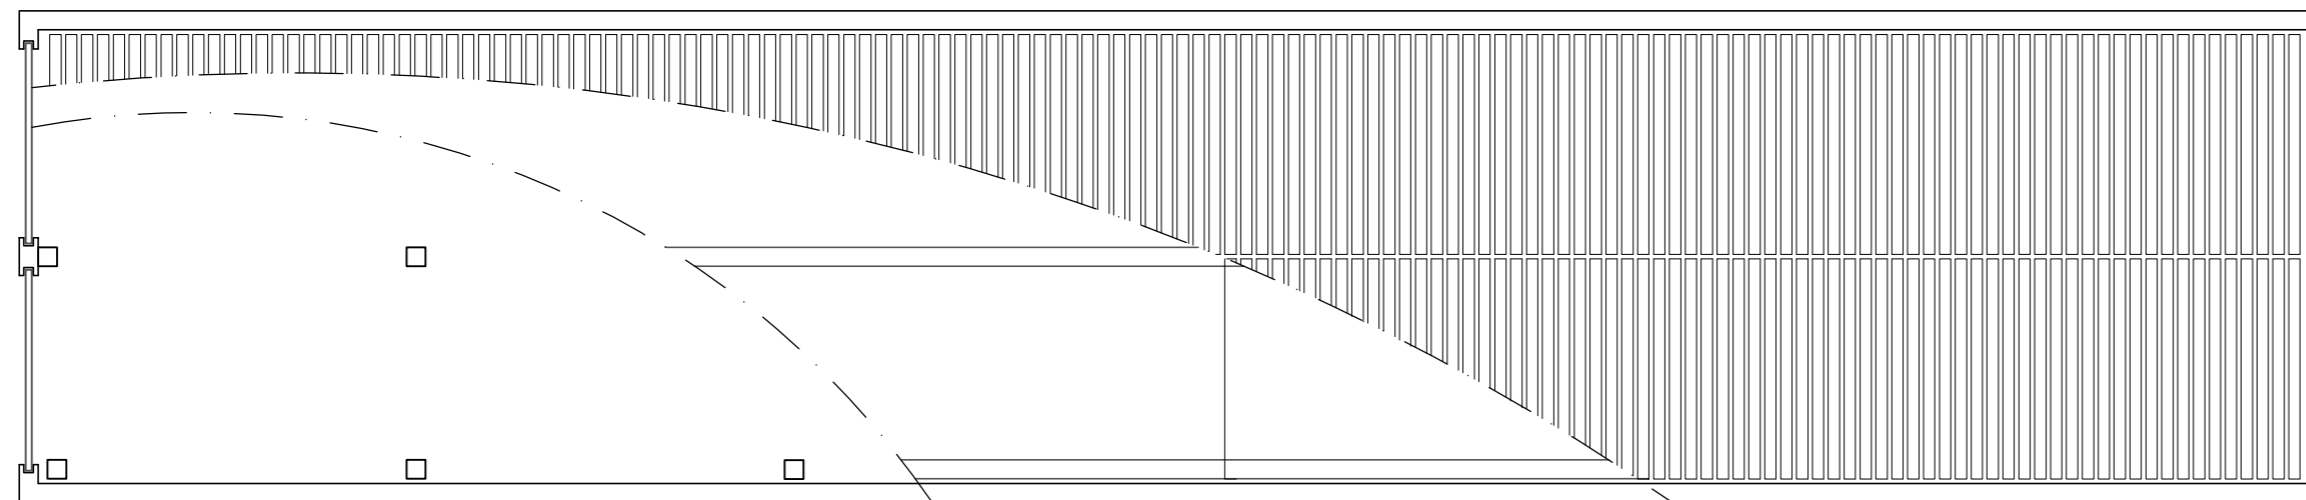

RICHIEDENTE:

AZ. AGRICOLA REGINI DONATELLA
31059 Zero Branco (TV) - Via Michieletto
C.F. RGN DTL 55P67 L736W
P.IVA 04326940261

Donatella Regini

Az. Agricola Regini Donatella
Cod. Fisc. RGN DTL 55P67 L736W
P. IVA: 04326940261
Tel. 0422 17 20 400
e-mail: tellaregini@gmail.com

sede legale:
via Miranese, 179
30174 Mestre-Venezia

sede operativa:
Via Michieletto, 31
31059 Zero Branco (TV)

Comune di Casier

Provincia di Treviso

Regione Veneto

IMPIANTO PER IL RECUPERO MEDIANTE
COMPOSTAGGIO DI FANGHI BIOLOGICI,
FRAZIONE VERDE E BIOMASSE SELEZIONATE

Progetto preliminare
(D.Lgs 152/2006, L.R. 3/2000, L.R. 10/1999)

Operazioni di recupero R3 - R13

PROGETTAZIONE:

Studio Tecnico dott. E. Faraon
via Orsato, 46
Venezia, Marghera
tel. 348 33 87 380
fax 041 8109958
eziofaraon@tiscali.it
e.faraon@epap.conafpec.it

Dott. Forestale
Nicola Scantamburlo
via Liguria 18
Scorzè, Venezia
tel. 349 17 80 821
fax 041 44 63 78
nicolaskanta@alice.it
n.scantamburlo@epap.conafpec.it

elaborato:

Sistemi di trattamento aria

tavola

06

dr. forestale Nicola Scantamburlo

data
agosto 2014

revisione

scala
1:100

00

