

COROGRAFIA Scala 1:250.000

1	12/03/2014	INTEGRATO COMMENTI SRG-EMISSIONE PER PERMESSI	E.MENGARELLI	M.BEGINI	F. FERRINI
0	30/10/2013	EMISSIONE PER PERMESSI	E.MENGARELLI	M.BEGINI	F. FERRINI
INDICE	DATA	REVISIONI	ELABORATO	VERIFICATO	APPROVATO/AUTORIZZATO
			PROGETTISTA Rif.TFM: 011300-10-DT-D-5218		
Dis. 10-DT-D-5218 Fg. 1 di 3			Comm. NR/12029/R-L 01		
Metanodotto: COLL. PEZZAN-LANCENIGO DN 200 (8"), DP 24 bar			Sostituisce il Sostituito dal		
INTERFERENZE NEL TERRITORIO			Sostituisce il Sostituito dal		

COLL. PEZZAN-LANCENIGO DN 200 (8''), DP 24 bar


INTERFERENZE NEL TERRITORIO



C.T.R. F. 105120

1	12/03/14	INTEGRATI COMMENTI SRG-EMISSIONE PER PERMESSI	E.MENGARELLI	M.BEGINI	F.FERRINI
0	30/10/13	EMISSIONE PER PERMESSI	E.MENGARELLI	M.BEGINI	F.FERRINI
INDICE	DATA	R E V I S I O N I			
		ELABORATO	VERIFICATO	APPROVATO	
		PROGETTISTA 			Dis. 10-DT-D-5218 Comm. NR/12029/R-L 01
		Rif. TFM: 011300-10-DT-D-5218			Scala 1:10000

Foglio
2
di 3

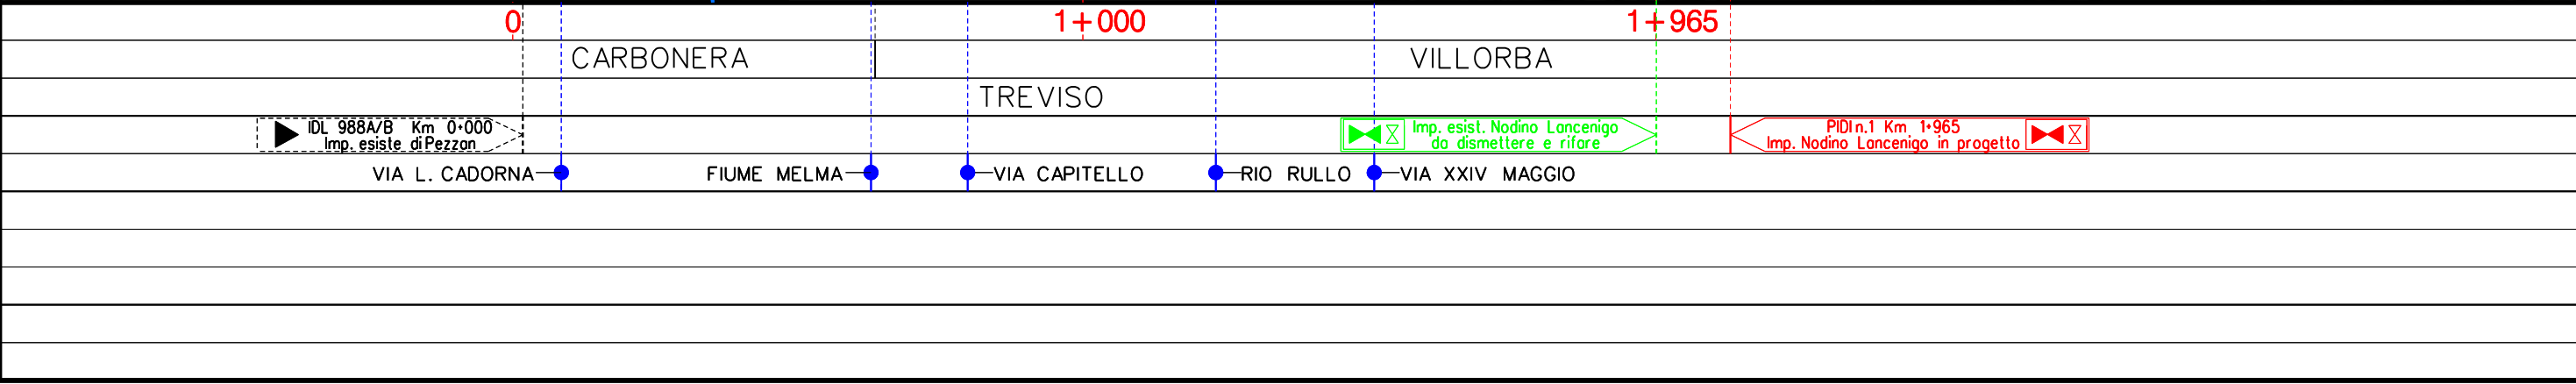














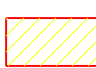

Il presente disegno e' di proprieta' aziendale - La Societa' tutelera' i propri diritti a termine di legge.












1	12/03/14	INTEGRATI COMMENTI SRG-EMISSIONE PER PERMESSI	E.MENGARELLI	M.BEGINI	F.FERRINI	Foglio 3 di 3 Scala 1:10000
0	30/10/13	EMISSIONE PER PERMESSI	E.MENGARELLI	M.BEGINI	F.FERRINI	
INDICE	DATA	R E V I S I O N I	ELABORATO	VERIFICATO	APPROVATO	
			PROGETTISTA  R1f.TFM: 011300-10-DT-D-5218			Dis. 10-DT-D-5218
						Comm. NR/12029/R-L 01


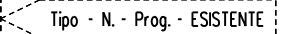


LEGENDA

SIMBOLOGIA CARTOGRAFICA

- | | | | |
|---|--|--|---|
|  | Metanodotto in progetto |  | Altre condotte di terzi |
|  | Metanodotti in esercizio |  | Altri metanodotti in progetto |
|  | Metanodotto in esercizio ceduto a terzi |  | Gallerie, Tunnel, Mini-Microtunnel, Raise Boring e T.O.C. |
|  | Aree impianti stacco-terminale in progetto |  | Impianti di linea in progetto |
|  | Aree impianti stacco-terminale esistenti |  | Impianti di linea su rete in esercizio |
|  | Piazzola di stoccaggio tubazioni |  | Impianti di linea da porre fuori esercizio e recuperare |
|  | Strada di accesso all'impianto |  | Depositi temporanei |
|  | Adeguamento strade esistenti |  | Strade di accesso provvisorio |
|  | Limite sovrapposizione fogli | | |

SIMBOLOGIA MECCANICA

-  Punto di intercettazione di linea (P.I.L.)
-  Punto di intercettazione di derivazione importante (P.I.D.I.)
-  Punto di intercettazione di derivazione semplice con stacco da P.I.L. (P.I.D.S.)
-  Punto di intercettazione e derivazione semplice con stacco da Linea (P.I.D.S.)
-  Punto di intercettazione con discaggio di allacciamento (P.I.D.A.)
-  Punto predisposto per il discaggio di allacciamento (P.P.D.A.)
-  Punto di sezionamento elettrico terminale (P.S.E.T.)
-  Stazione predisposta per lancio e ricevimento PIG
-  Impianto di riduzione/ regolazione della pressione

Progressiva chilometrica	N.		
Comuni			
Province			
Impianti	 Tipo - N. - Prog. - IN PROGETTO	 Tipo - N. - Prog. - ESISTENTE	 Tipo - N. - Prog. - DA SMANTEL.
Attraversamenti	 TIPOLOGIA ATTRAVERSATA (SS n. **, corso d'acqua, ferrovia, ecc.)		