


COROGRAFIA Scala 1:250.000

1	12/03/2014	INTEGRATI COMMENTI SRG-EMISSIONE PER PERMESSI	E.MENGARELLI	M.BEGINI	F. FERRINI
0	30/10/2013	EMISSIONE PER PERMESSI	E.MENGARELLI	M.BEGINI	F. FERRINI
INDICE	DATA	REVISIONI	ELABORATO	VERIFICATO	APPROVATO/AUTORIZZATO
			PROGETTISTA  Rif.TFM: 011300-10-DT-D-5270		
Dis. 10-DT-D-5270 Fg. 1 di 2			Comm.NR/12029/R-L 01		
Metanodotto: COLL. PEZZAN-LANCENIGO DN 200 (8"), DP 24 bar			Sostituisce il ..... Sostituito dal .....		
PROGETTO MASCHERAMENTO IMPIANTI			Sostituisce il ..... Sostituito dal .....		



# COLL. PEZZAN-LANCENIGO DN 200 (8''), DP 24 bar

## PROGETTO MASCHERAMENTO IMPIANTI

1	12/03/2014	INTEGRATI COMMENTI SRG-EMISSIONE PER PERMESSI	E.MENGARELLI	M. BEGINI	F. FERRINI
0	30/10/2013	EMISSIONE PER PERMESSI	E.MENGARELLI	M. BEGINI	F. FERRINI
INDICE	DATA	R E V I S I O N I			APPROVATO/AUTORIZZATO
		ELABORATO	VERIFICATO		
 <b>SNAM RETE GAS</b>		PROGETTISTA <b>Techfem</b>			Dis. 10-DT-D-5270
		Rif.TFM: 011300-10-DT-D-5270			Comm. NR/12029/R-L 01

Foglio  
**2**  
di 2  
Scala  
-


### SIMULAZIONE FOTOGRAFICA INSERIMENTO PAESAGGISTICO – P.I.D.I. NODINO LANCENIGO



VISTA 1: STATO DI FATTO



VISTA 2: STATO DI PROGETTO

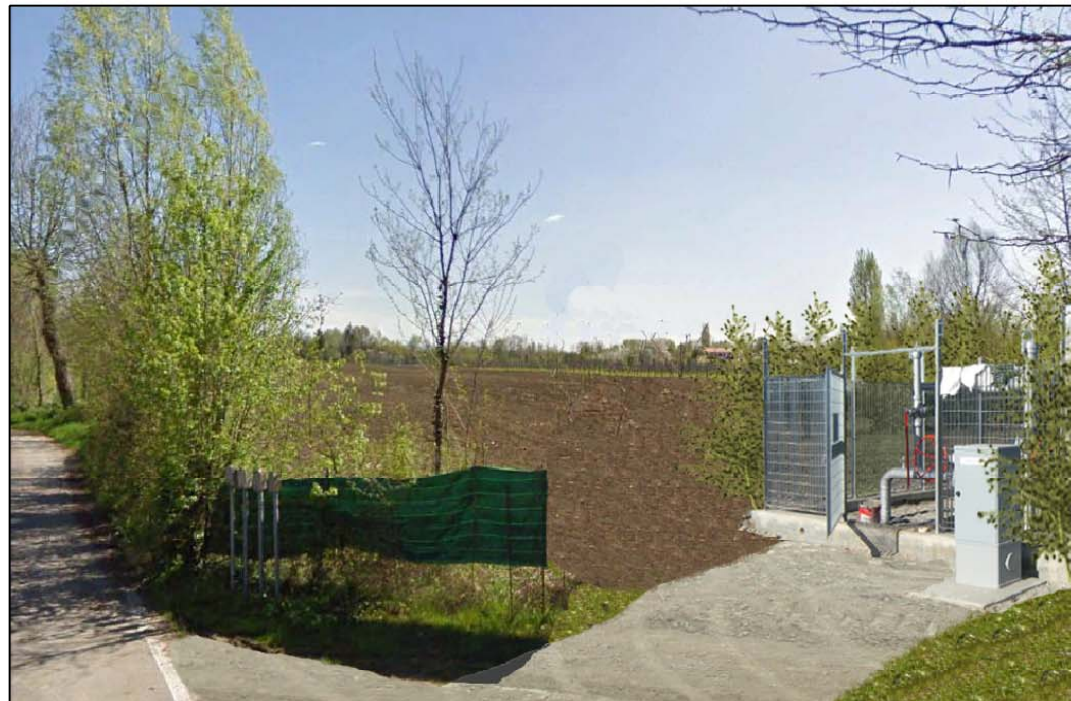

VISTA 3: STATO DI PROGETTO CON MASCHERAMENTO



VISTA 4: FOTO AEREA CON EVIDENZIATA L'AREA DI INTERVENTO