



COROGRAFIA Scala 1:250.000


1	12/03/2014	INTEGRATI COMMENTI SRG-EMISSIONE PER PERMESSI	E.MENGARELLI	M.BEGINI	F. FERRINI
0	30/10/2013	EMISSIONE PER PERMESSI	E.MENGARELLI	M.BEGINI	F. FERRINI
INDICE	DATA	REVISIONI	ELABORATO	VERIFICATO	APPROVATO/AUTORIZZATO
		PROGETTISTA	Dis. 20-DT-D-5218		
			Fg. 1 di 3		
		Rif.TFM: 011300-20-DT-D-5218	Comm.NR/12029/R-L 02		
Metanodotto: (15736) POT. SPINA DI TREVISO NORD (Il tratto) DN 250 (10''), DP 12 bar		INDICE	1		
		Scala	1 : 10000		
INTERFERENZE NEL TERRITORIO		Sostituisce il			
		Sostituito dal			

(15736) POT. SPINA DI TREVISO NORD (II tratto)
DN 250 (10''), DP 12 bar




INTERFERENZE NEL TERRITORIO

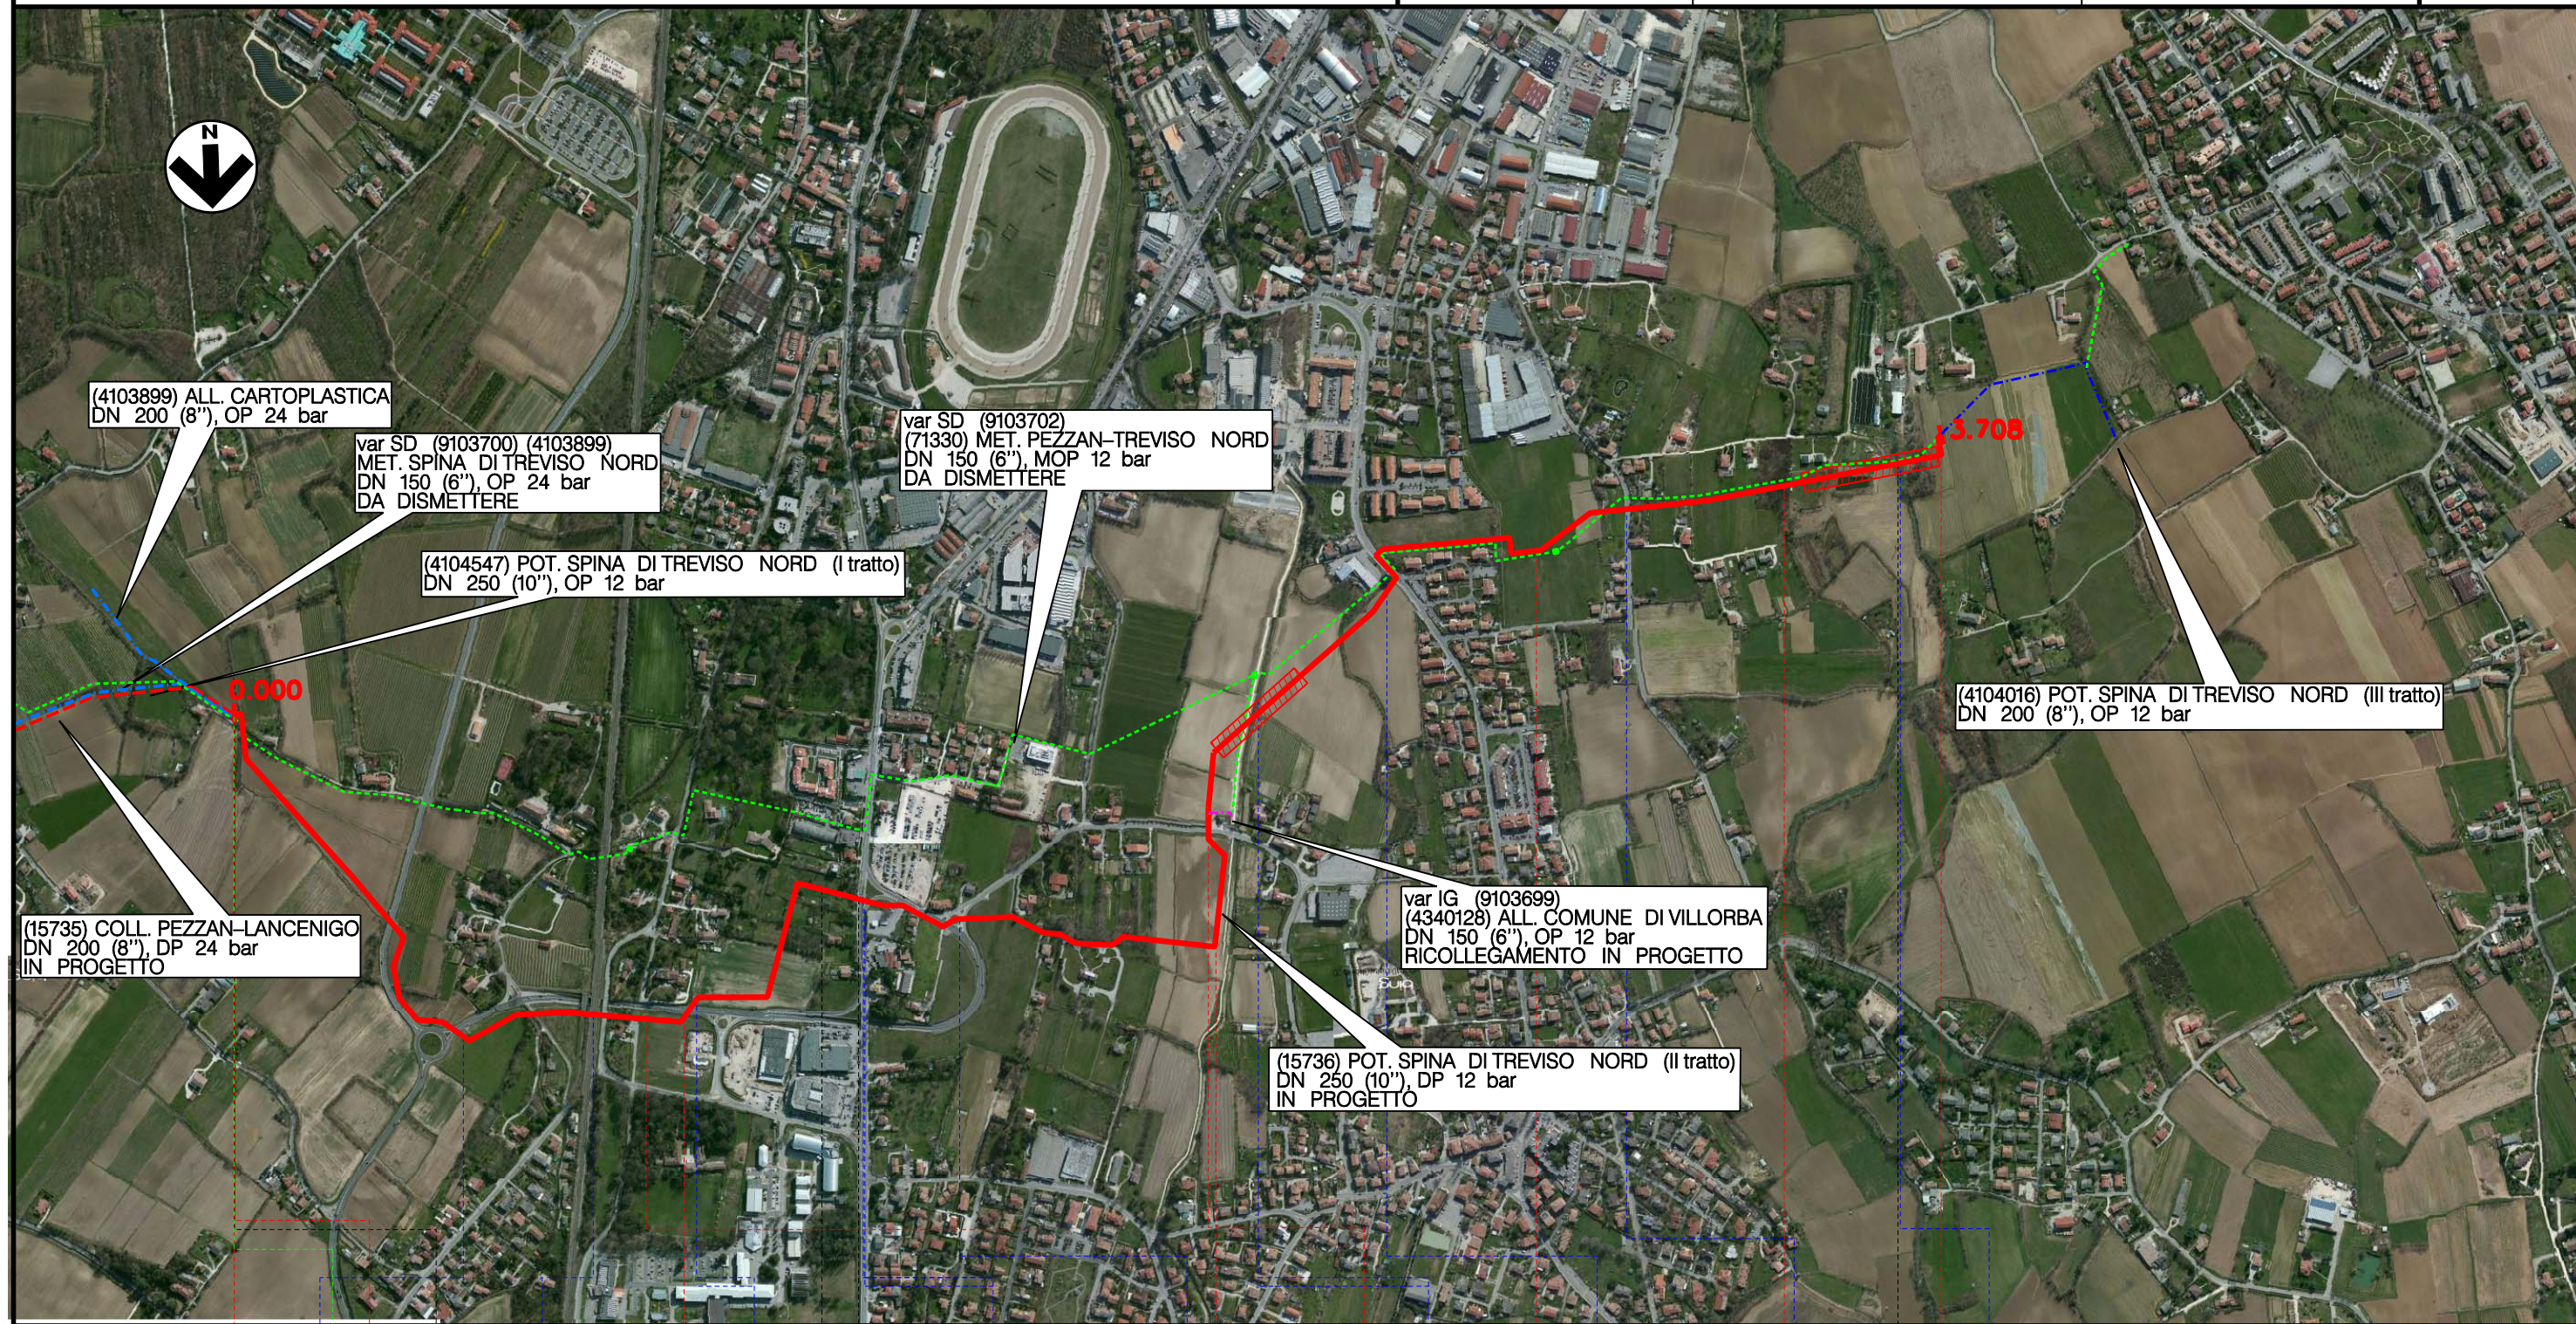

1	12/03/14	INTEGRATI COMMENTI SRG-EMISSIONE PER PERMESSI	E.MENGARELLI	M.BEGINI	F.FERRINI
0	30/10/13	EMISSIONE PER PERMESSI	E.MENGARELLI	M.BEGINI	F.FERRINI
INDICE	DATA	R E V I S I O N I			
		ELABORATO	VERIFICATO	APPROVATO	
		PROGETTISTA 			Dis. 20-DT-D-5218 Comm. NR/12029/R-L 02
		Rif.TFM: 011300-20-DT-D-5218			Scala 1:10000

Foglio
2
di 3
Scala
1:10000



0	1+000	2+000	3+000	3+708
VILLORBA		TREVISO	VILLORBA	TREVISO
















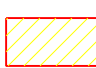

 Imp. esist. Nodino Lancenigo da dismettere e rifare	 PID n.1 Km 0+000 Imp. Nodino Lancenigo in progetto	 PIL n.2 Km 0+910	 PID n.3 Km 2+220	 PIL n.4 Km 3+390
S.P. 92 VIA DELLE GRAVE	FERROVIA TREVISO-UDINE	S.P. 92 VIA DELLE GRAVE	S.S. N.13 PONTEBBANA	S.P. 92 VIA DELLE GRAVE
			CANALE PIAVESELLA	S.P. 132 VIA FONTANE
				VIA SILVELLO
				FIUME PEGORILE

1	12/03/14	INTEGRATI COMMENTI SRG-EMISSIONE PER PERMESSI	E.MENGARELLI	M.BEGINI	F.FERRINI
0	30/10/13	EMISSIONE PER PERMESSI	E.MENGARELLI	M.BEGINI	F.FERRINI
INDICE	DATA	R E V I S I O N I			ELABORATO VERIFICATO APPROVATO
		PROGETTISTA 		Dis. 20-DT-D-5218 Comm. NR/12029/R-L 02	
		Rif.TFM: 011300-20-DT-D-5218		Scala 1:10000	










INTERFERENZE NEL TERRITORIO


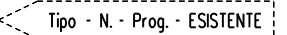
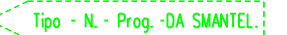

LEGENDA

SIMBOLOGIA CARTOGRAFICA

- | | | | |
|---|--|--|---|
|  | Metanodotto in progetto |  | Altre condotte di terzi |
|  | Metanodotti in esercizio |  | Altri metanodotti in progetto |
|  | Metanodotto in esercizio ceduto a terzi |  | Gallerie, Tunnel, Mini-Microtunnel, Raise Boring e T.O.C. |
|  | Aree impianti stacco-terminale in progetto |  | Impianti di linea in progetto |
|  | Aree impianti stacco-terminale esistenti |  | Impianti di linea su rete in esercizio |
|  | Piazzola di stoccaggio tubazioni |  | Impianti di linea da porre fuori esercizio e recuperare |
|  | Strada di accesso all'impianto |  | Depositi temporanei |
|  | Adeguamento strade esistenti |  | Strade di accesso provvisorio |
|  | Limite sovrapposizione fogli | | |

SIMBOLOGIA MECCANICA

-  Punto di intercettazione di linea (P.I.L.)
-  Punto di intercettazione di derivazione importante (P.I.D.I.)
-  Punto di intercettazione di derivazione semplice con stacco da P.I.L. (P.I.D.S.)
-  Punto di intercettazione e derivazione semplice con stacco da Linea (P.I.D.S.)
-  Punto di intercettazione con discaggio di allacciamento (P.I.D.A.)
-  Punto predisposto per il discaggio di allacciamento (P.P.D.A.)
-  Punto di sezionamento elettrico terminale (P.S.E.T.)
-  Stazione predisposta per lancio e ricevimento PIG
-  Impianto di riduzione/regolazione della pressione

Progressiva chilometrica	N.		
Comuni			
Province			
Impianti	 Tipo - N. - Prog. - IN PROGETTO	 Tipo - N. - Prog. - ESISTENTE	 Tipo - N. - Prog. - DA SMANTEL.
Attraversamenti	 TIPOLOGIA ATTRAVERSATA (SS n. **, corso d'acqua, ferrovia, ecc.)		