



# PIAZZOLA DI STOCCAGGIO E LAVORAZIONE

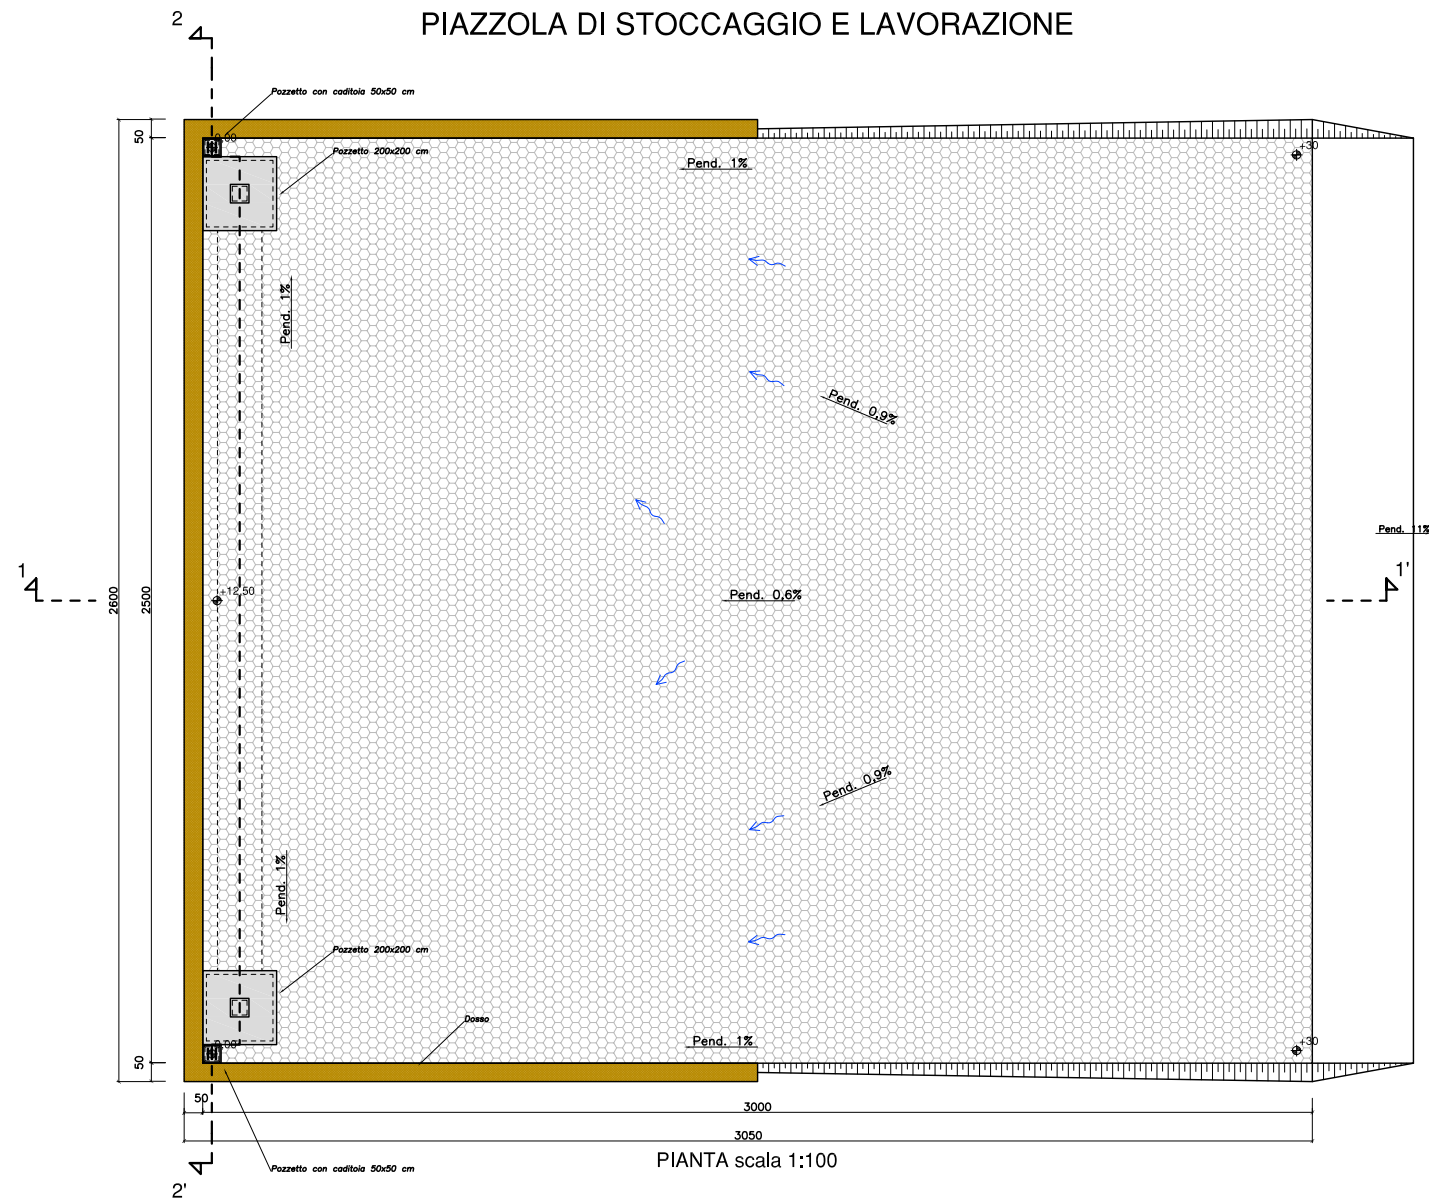


PIANTA scala 1:100

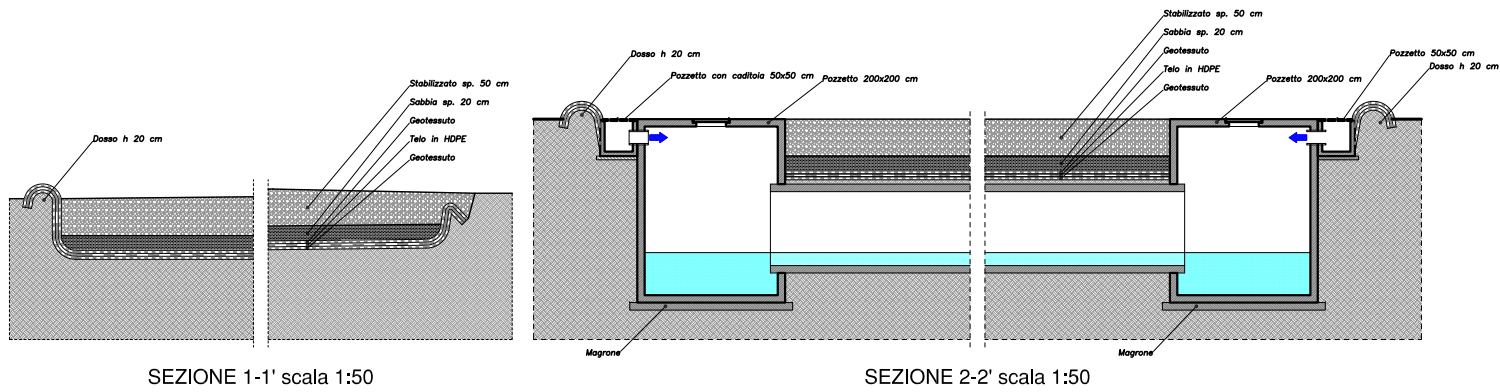


SEZIONE 1-1' scala 1:50

SEZIONE 2-2' scala 1:50

# PIAZZOLA CARICHI DUBBI

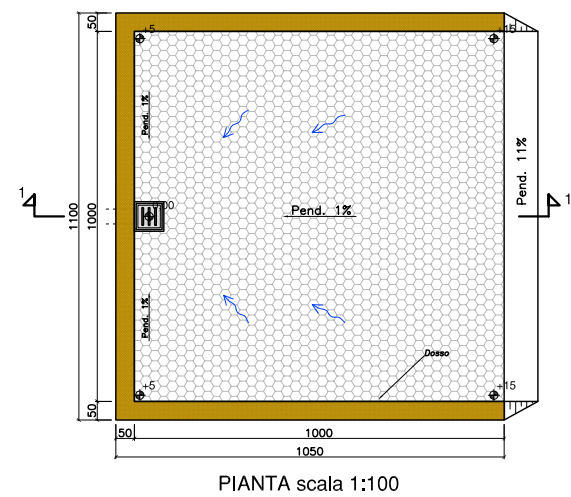

PIANTA scala 1:100

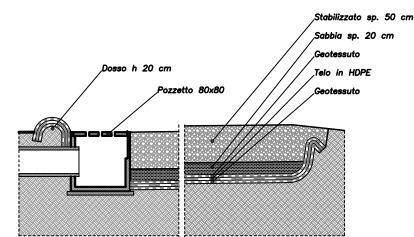

SEZIONE 1-1' scala 1:50

Regione del Veneto

Provincia di Treviso

Comune di Casier

IMPIANTO DI RECUPERO RIFIUTI SPECIALI NON PERICOLOSI  
RICHIESTA DI INCREMENTO CAPACITÀ PRODUTTIVA

VERIFICA DI ASSOGGETTABILITÀ ALLA PROCEDURA DI  
VALUTAZIONE DI IMPATTO AMBIENTALE  
INTEGRAZIONI

TAVOLA

**B03**

PIAZZOLA DI STOCCAGGIO E LAVORAZIONE  
PIAZZOLA CARICHI DUBBI  
Piante e sezioni

Scala 1:100 - 1:50

Data: Maggio 2015

Cod.: 3048/09-1

Committente:

**Binotto**  
SCAVI - AUTOTRASPORTI - DEMOLIZIONI

Binotto Giorgio S.a.s. di Binotto Daniele & C.  
31030 Dosson di Casier (TV)  
Via della Pace, 37  
Tel. 0422 382460 - Fax 0422 497196  
Part. IVA: 02067820262  
Iscr. Reg. Imp. di TV n. 25884

Studio Tecnico Conte & Pegorer  
ingegneria civile e ambientale

Via Stora Andriana del Vescovo, 7 - 31100 TREVISO  
e-mail: contiepegorer@gmail.com  
tel. 0422.30.10.20 r.a. fax 0422.42.13.01