


	Superficie (m²)	
	parziali	totali
Superficie complessiva dell'area		10.000
Superfici scoperte pavimentate		6.522
Maturazione finale e deposito compost finito	4.337	
Messa in riserva rifiuti in cassone scarrabile	130	
Entrata, manovra e transito interno	1.655	
Messa in riserva lignocellusico	400	
Pertinenze tecniche		120
Vasche trattamento e deposito acque meteo, pertinenze macchinari	115	
Biofiltro	87	
Superfici scoperte non pavimentate (drenanti)		2.032
Verde di arredo	1.792	
Aree non utilizzate (fascia di sponda del fossato)	240	
Superfici coperte		1.244
Edifici A + B (tunnel di bioossidazione)	1.034	
Box uffici, servizi e spogliatoi	31	
Aree lavorazione (posta fra edifici A e B; testa edificio A)	179	

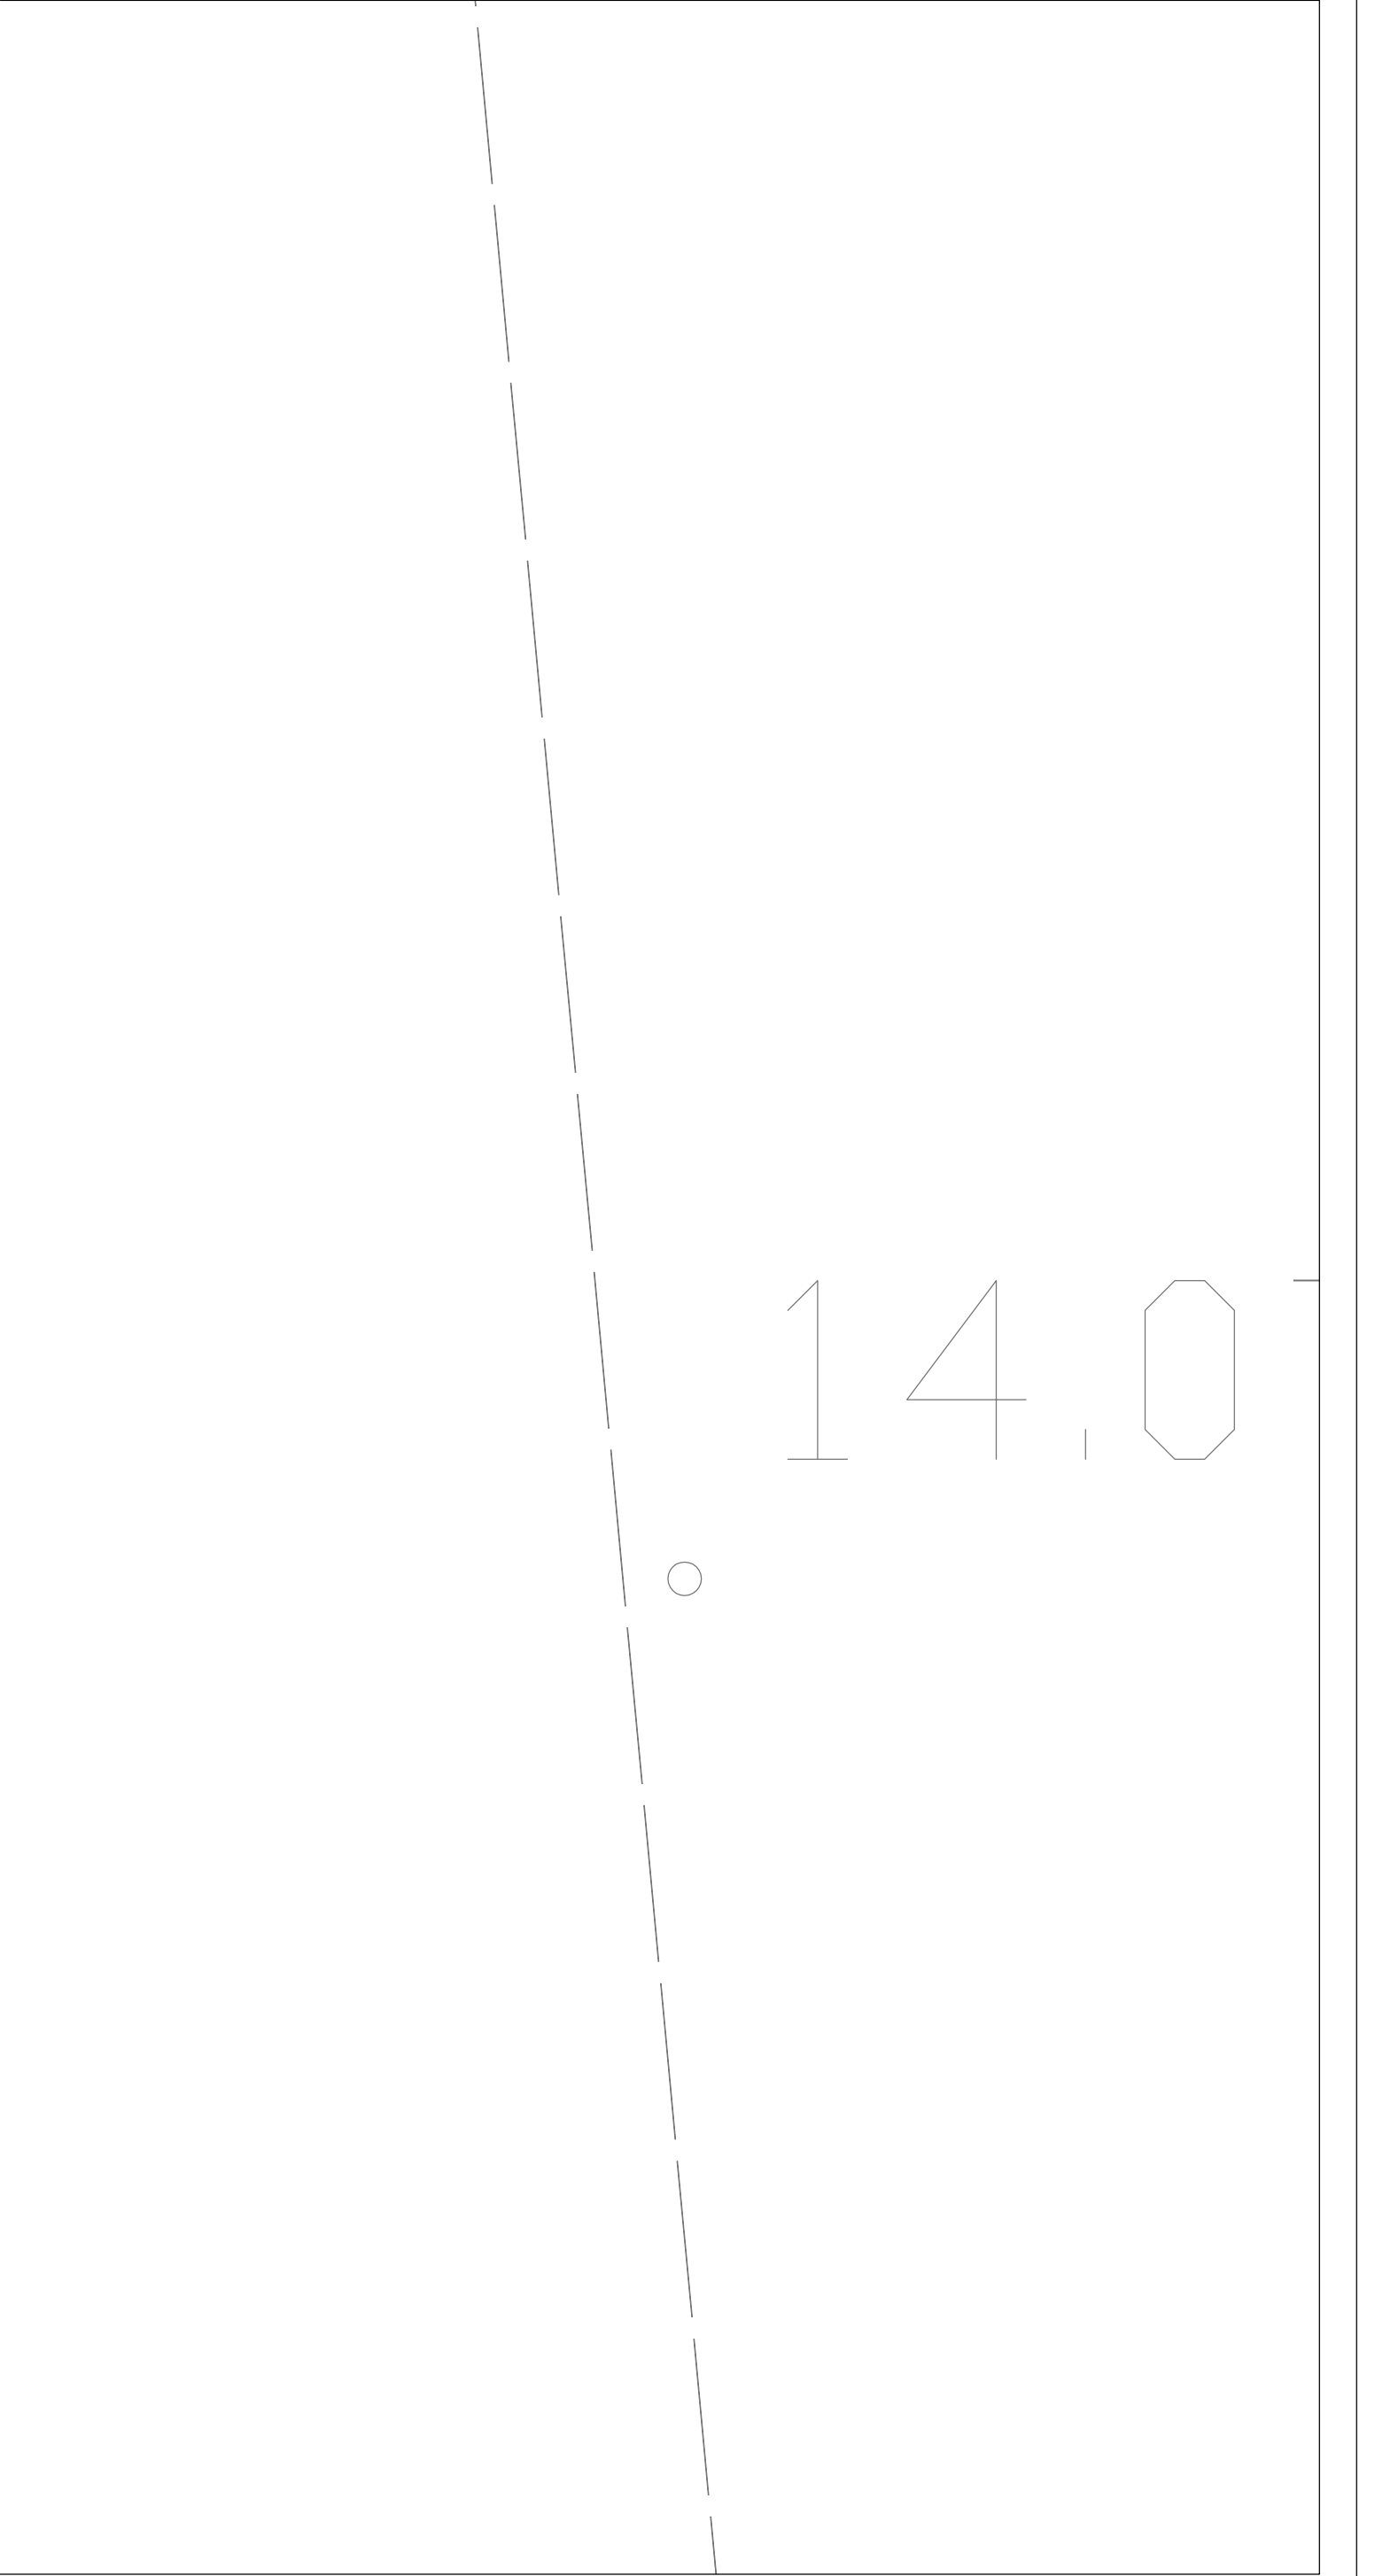

RICHIEDENTE:
AZ. AGRICOLA REGINI DONATELLA
31059 Zero Branco (TV) - Via Michieletto
C.F. RGN DTL 55P67 L736W
P.IVA 04326940261
P.IVA 04326940261

Donatella Regini

Az. Agricola Regini Donatella
Cod. Fisc. RGN DTL 55P67 L736W
P. IVA: 04326940261
Tel. 0422 17 20 400
e-mail: tellaregini@gmail.com

sede legale:
via Miranese, 179
30174 Mestre-Venezia

sede operativa:
Via Michieletto, 31
31059 Zero Branco (TV)

Comune di Zero Branco

Provincia di Treviso

Regione Veneto

PROGETTAZIONE:
Studio Tecnico dott. E. Faraon
via Orsato, 46
Venezia, Marghera
tel. 348 33 87 380
fax 041 8109958
eziofaraon@tiscali.it
e.faraon@epap.conafpec.it

Dott. Forestale
Nicola Scantamburlo
via Liguria 18
Scorzè, Venezia
tel. 349 17 80 821
fax 041 44 63 78
nicolaskanta@alice.it
n.scantamburlo@epap.conafpec.it

**IMPIANTO PER IL RECUPERO
MEDIANTE COMPOSTAGGIO DI FANGHI
BIOLOGICI, FRAZIONE VERDE E
BIOMASSE SELEZIONATE**

*Verifica di assoggettabilità alla V.I.A.,
art. 20 D. Lgs. 152/2006 e ss. mm. ii.*

elaborato:
Planimetria generale

tavola
02

dr. agronomo E. Faraon

dr. forestale Nicola Scantamburlo

data
aprile 2015

revisione
00

scala
1:300