




Schema canalette di insufflazione e raccolta percolato

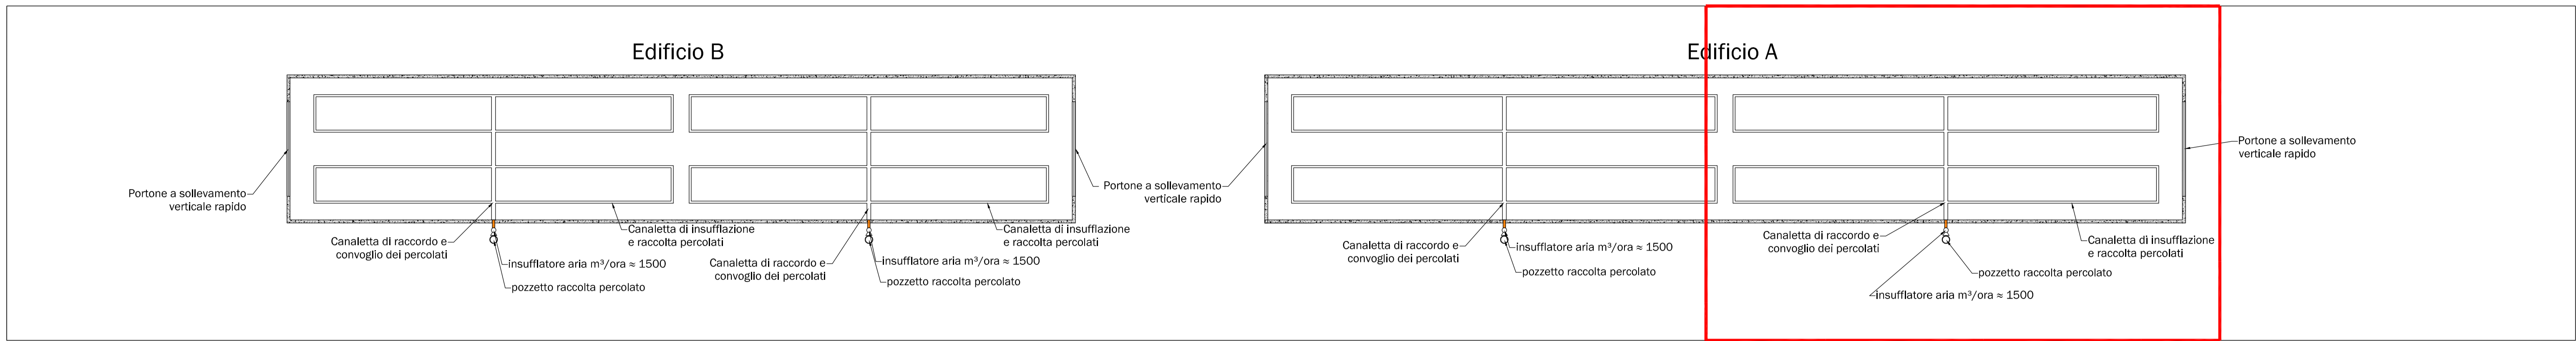


Schema canalette di insufflazione e raccolta percolato, planimetria quotata, scala 1:100

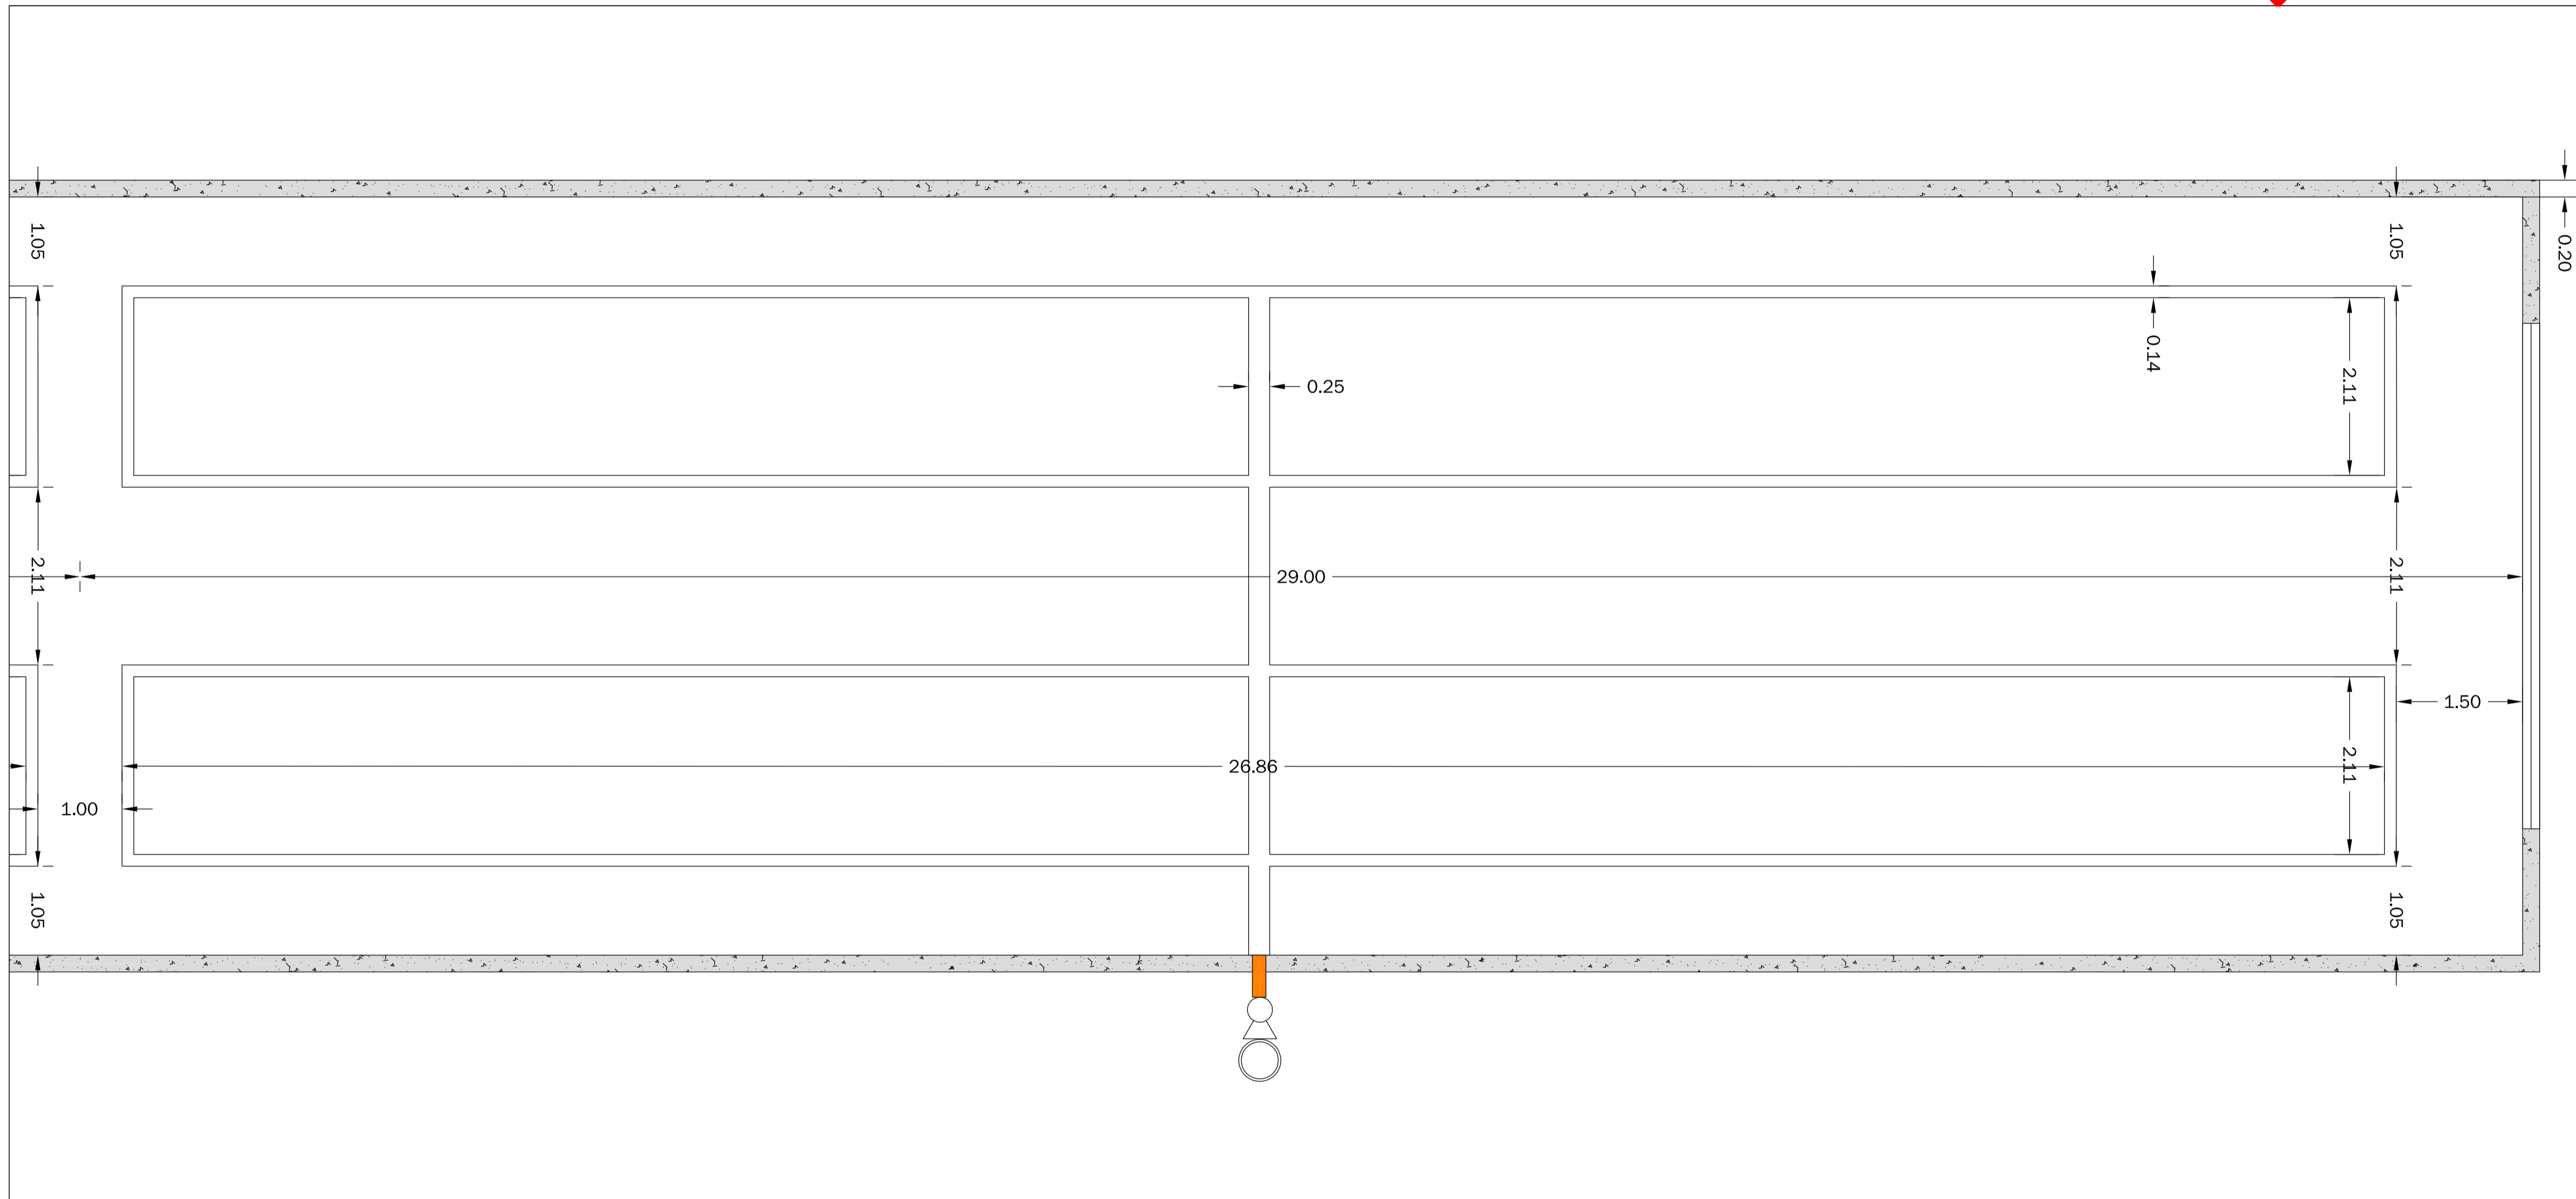

Sezione canaletta tipo, scala 1:5

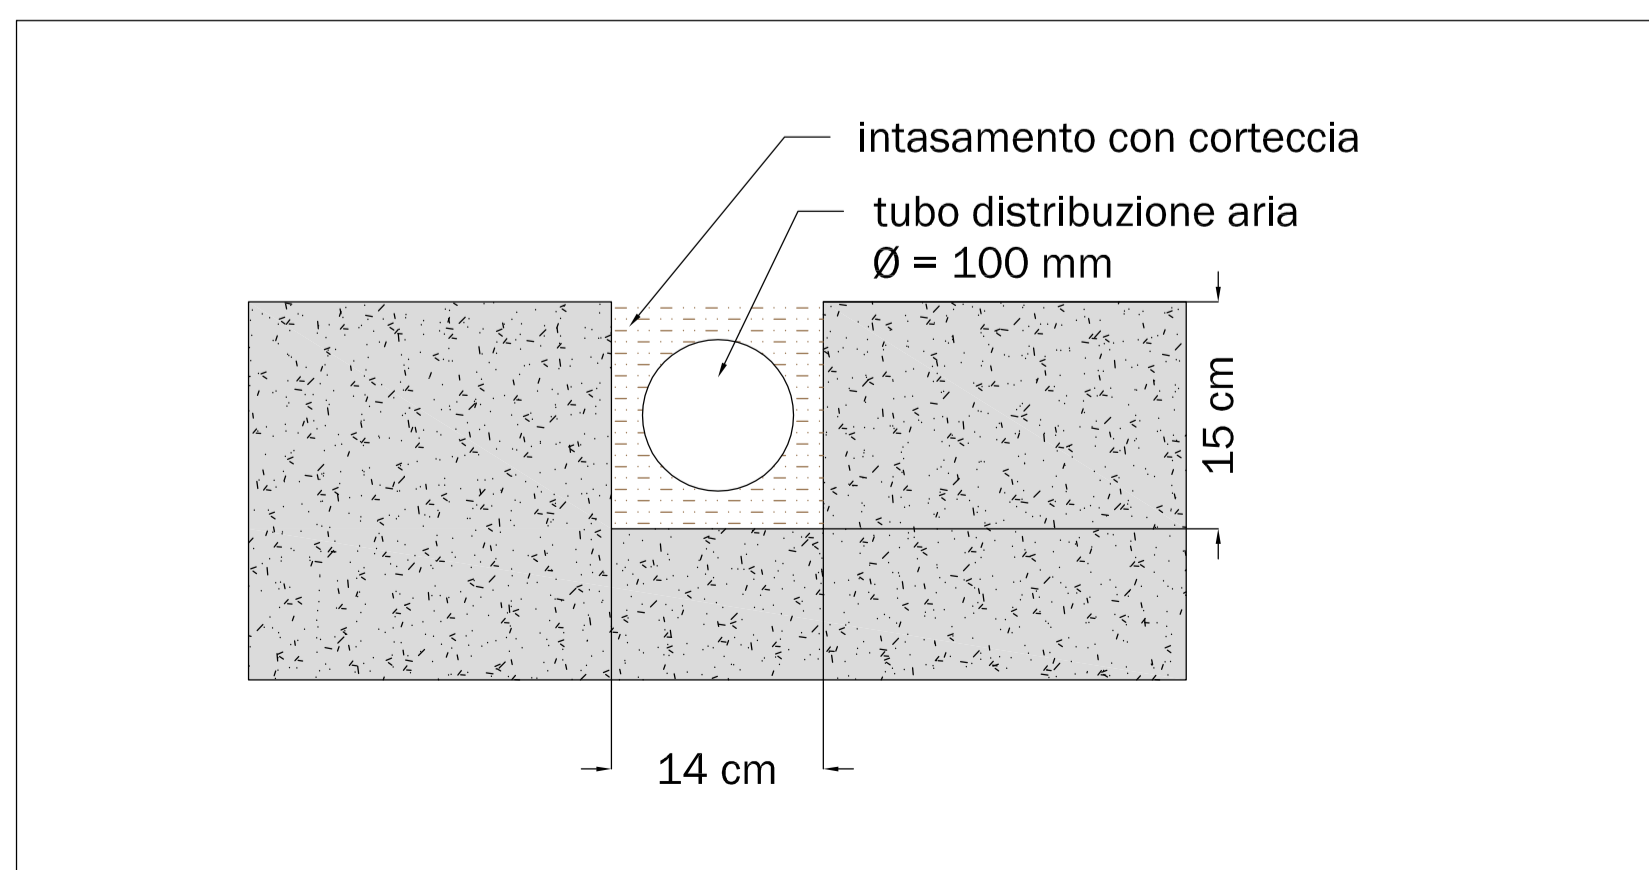

Schema del sistema di raccolta del percolato, scala 1:20

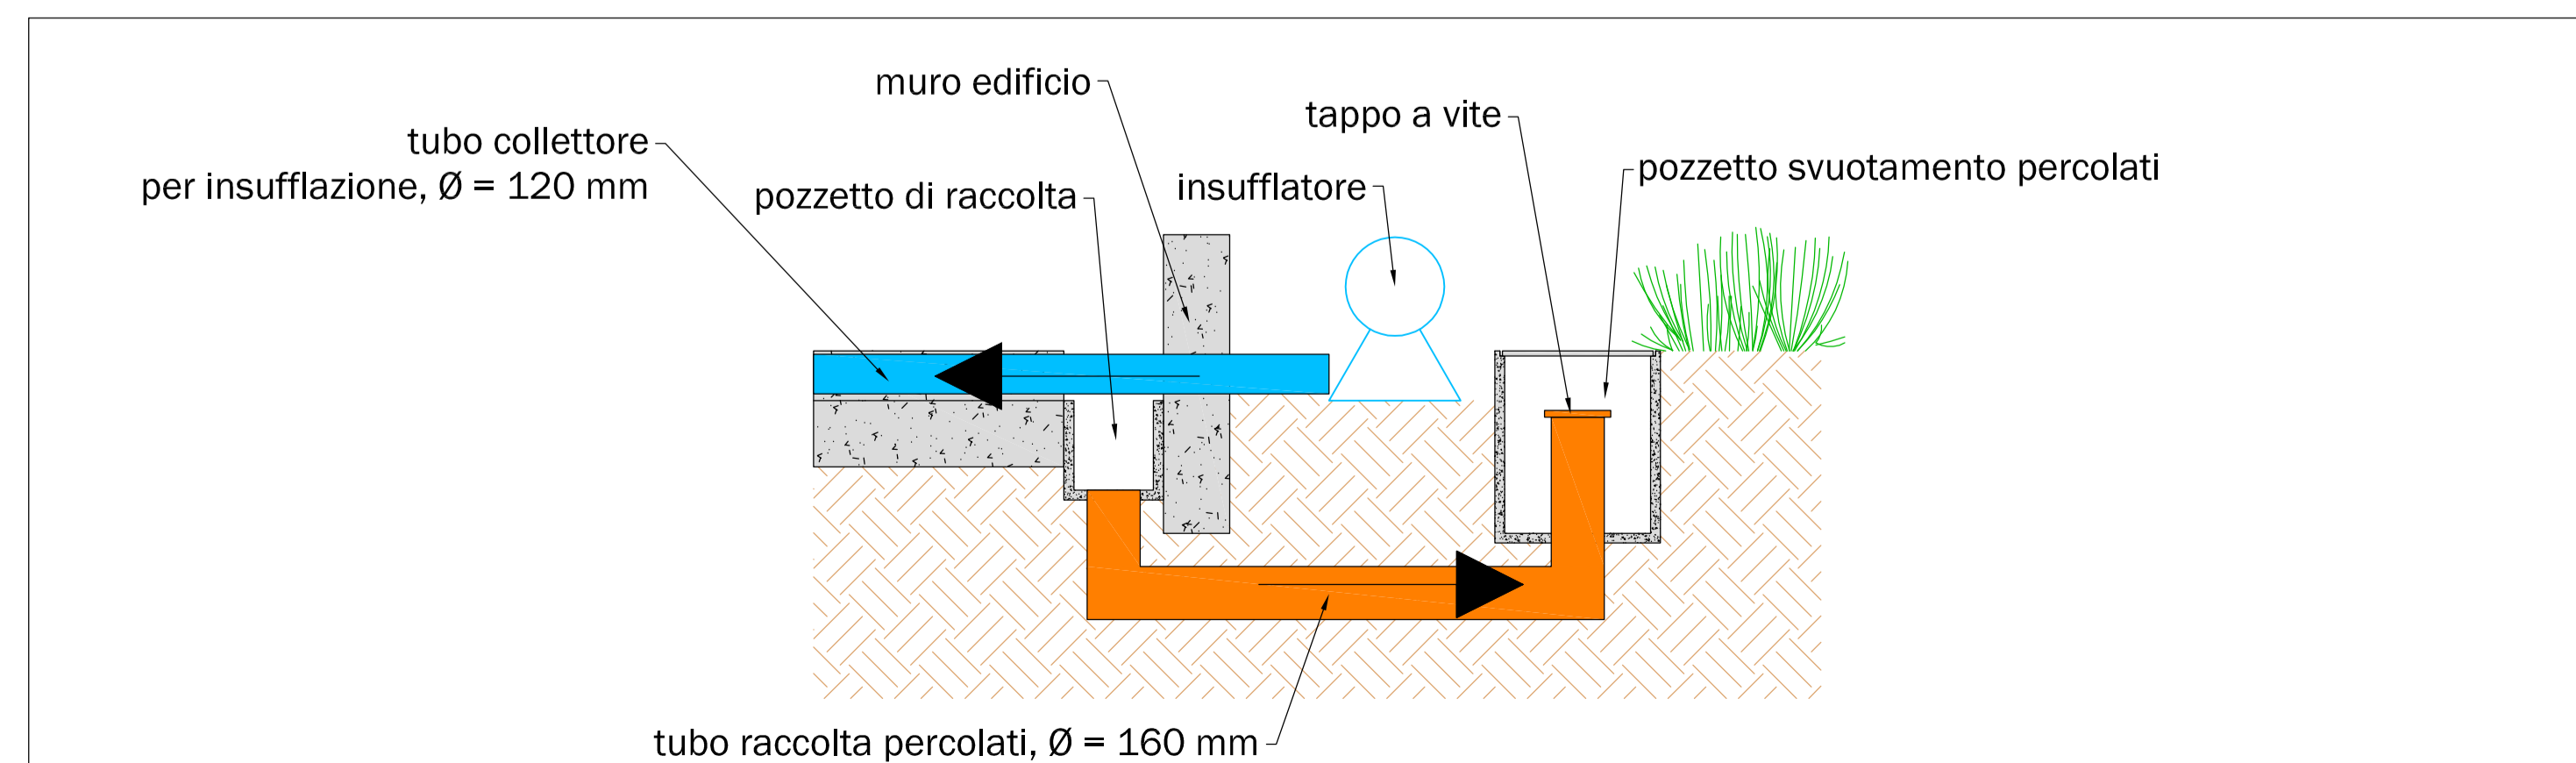

<p>RICHIEDENTE: AZ. AGRICOLA REGINI DONATELLA 31059 Zero Branco (TV) - Via Michieletto C.F. RGN DTL 55P67 L736W PIVA 04326940261</p> <p><i>Donatella Regini</i></p> <p>Az. Agricola Regini Donatella Cod. Fisc. RGN DTL 55P67 L736W P. IVA: 04326940261 Tel. 0422 17 20 400 e-mail: tellaregini@gmail.com</p> <p>sede legale: via Miranese, 179 30174 Mestre-Venezia</p> <p>sede operativa: Via Michieletto, 31 31059 Zero Branco (TV)</p>	<p>Comune di Zero Branco</p> <p>Provincia di Treviso</p> <p>Regione Veneto</p>	
	<p>IMPIANTO PER IL RECUPERO MEDIANTE COMPOSTAGGIO DI FANGHI BIOLOGICI, FRAZIONE VERDE E BIOMASSE SELEZIONATE</p> <p>Verifica di assoggettabilità alla V.I.A., art. 20 D. Lgs. 152/2006 e ss. mm. ii.</p>	
<p>PROGETTAZIONE: Studio Tecnico dott. E. Faraon via Orsato, 46 Venezia, Marghera tel. 348 33 87 380 fax 041 8109958 eziofaraon@tiscali.it e.faraon@epap.conafpec.it</p>	<p>elaborato:</p> <p>Sistema di insufflazione e raccolta percolati</p> <p>avanzato</p> <p>data</p> <p>aprile 2015</p> <p>revisione</p> <p>100</p>	<p>tavola</p> <p>05</p> <p>scala</p> <p>varie</p>