



SEDE LEGALE E AMMINISTRATIVA
 Via Dell'Electricità n° 3/D
 30175 VENEZIA (VE)
 telefono 041-5385307
 fax 041-2527420

SEDE SECONDARIA
 Via Fellini n° 9
 30029 Santo Stino di Livenza (VE)
 e-mail : info@studioamco.it
 CF/P.IVA 03163140274
 REG. IMPRESE 03163140274
 CAP. SOC. euro 10.000,00 I.V.

Regione **VENETO** Provincia **TREVISO** Comune **ZERO BRANCO**

CASAGRANDE ROTTAMI S.R.L.

Via BETTIN N. 15, S. ALBERTO DI ZERO BRANCO (TV)

Elaborato **IMPIANTO RECUPERO RIFIUTI NON PERICOLOSI RICHIESTA AUTORIZZAZIONE SCREENING VIA STATO DI FATTO**


Tavola **2**

Scala **1:500**

Rev. **00** Data **06/06/2015**

Committente **il Tecnico Ambientale**

CASAGRANDE ROTTAMI S.R.L.
 RACCOLTA E COMMERCIO DI
 ROTTAMI FERROSI E METALLI
 Via Bettin, 15 - 31059 S. ALBERTO
 di Zero Branco - Treviso
 Tel. 0422.489875 - Fax 0422.489386
 P. IVA 04523640268

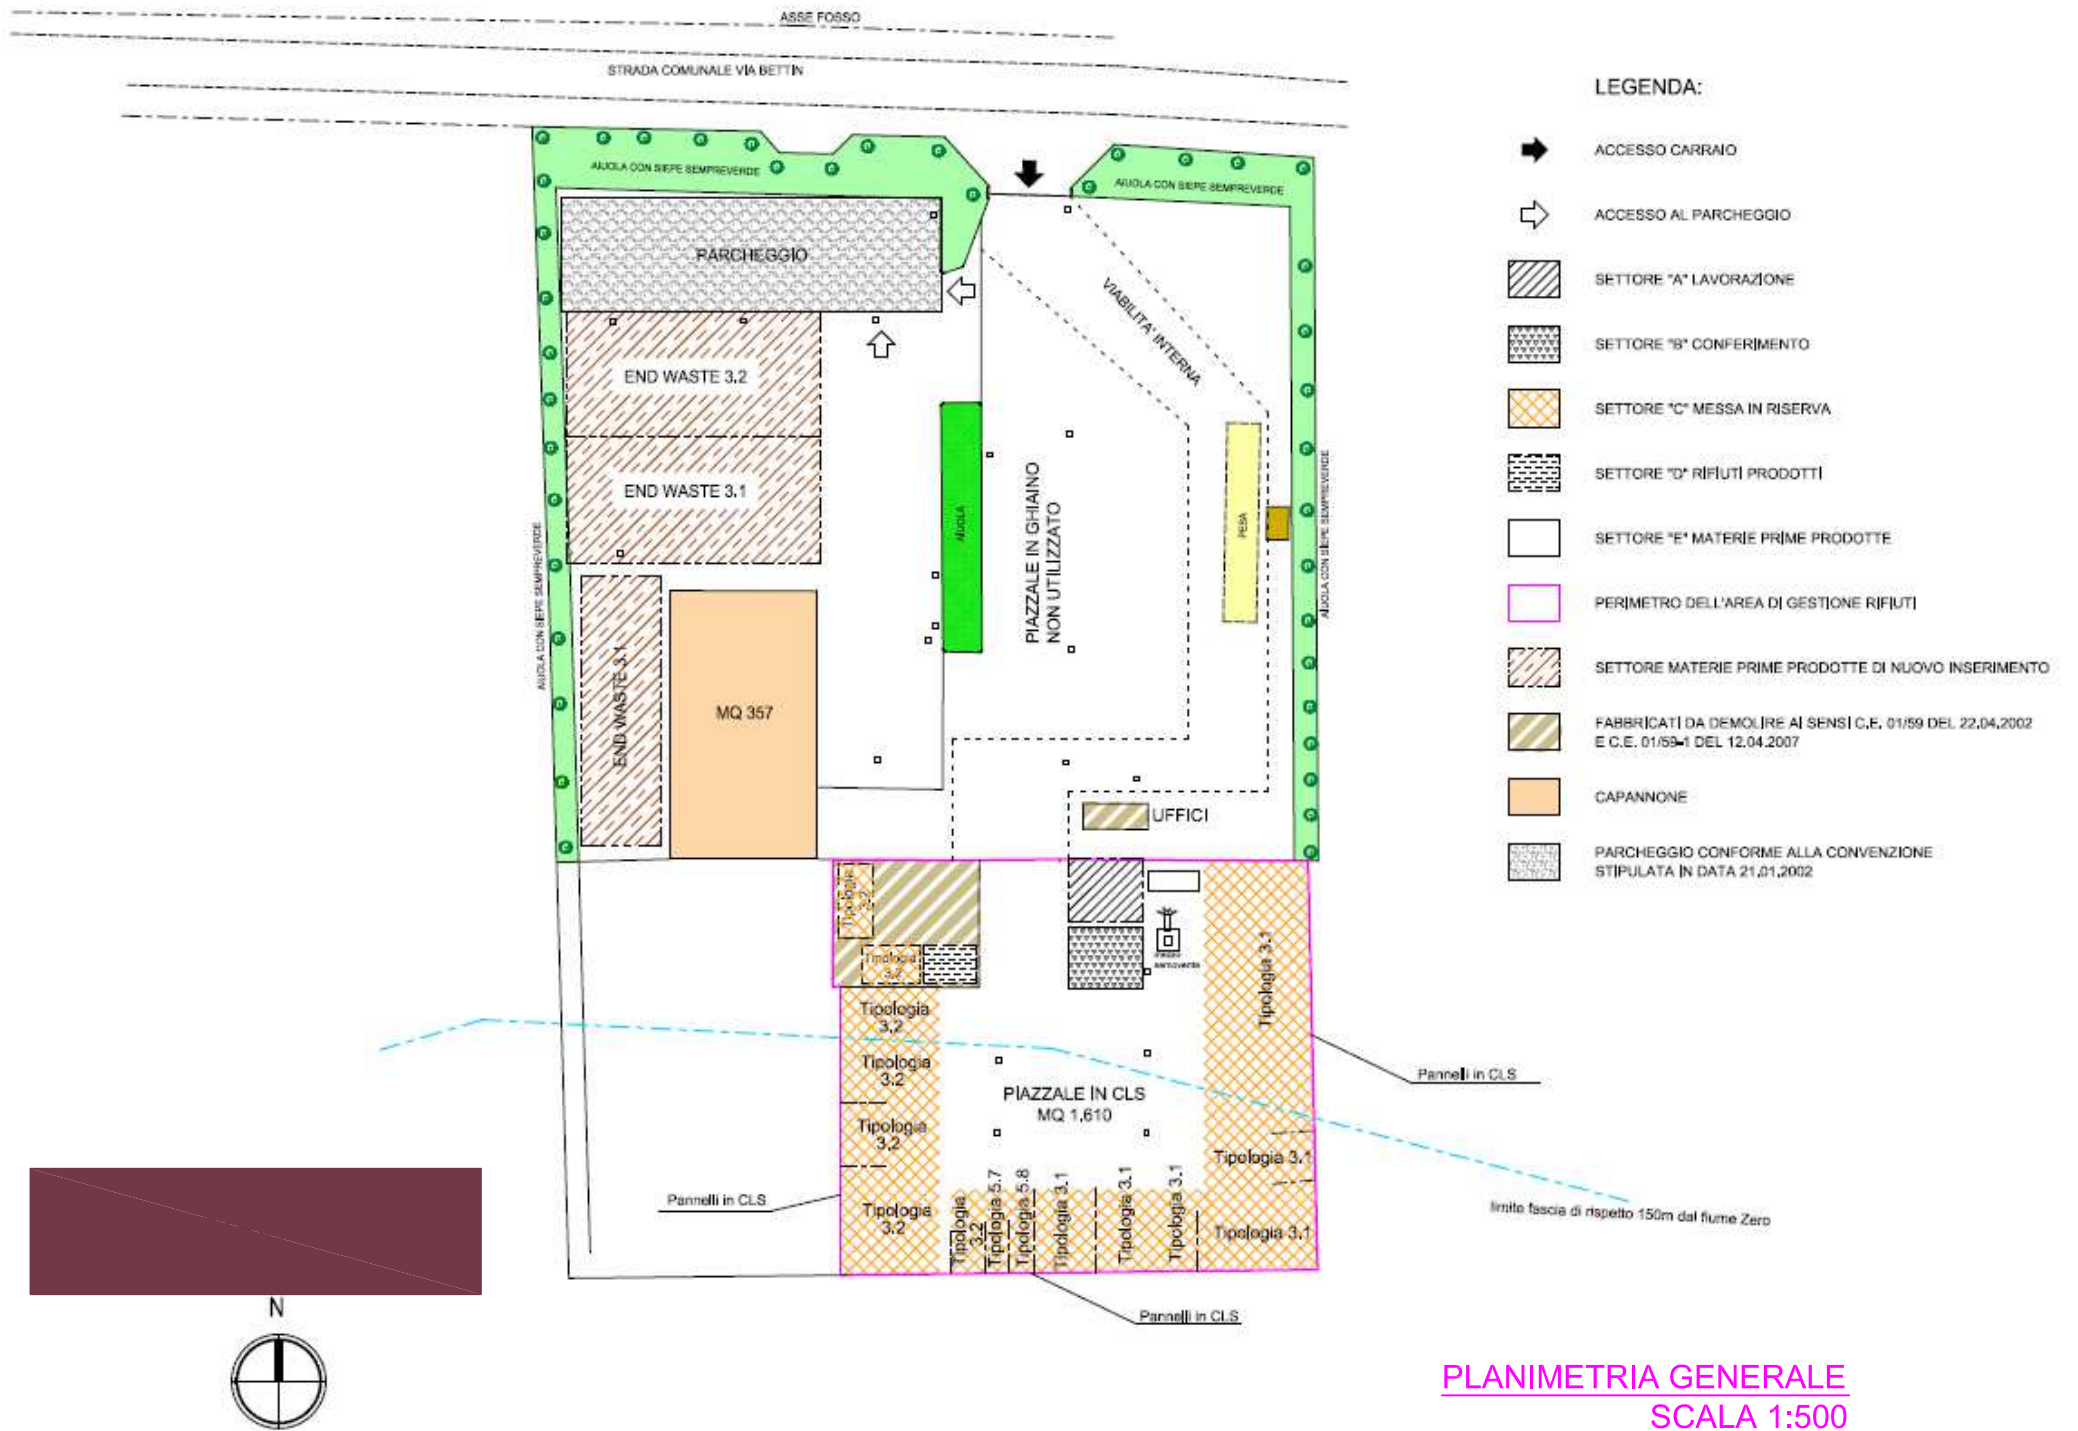

PLANIMETRIA GENERALE
SCALA 1:500