


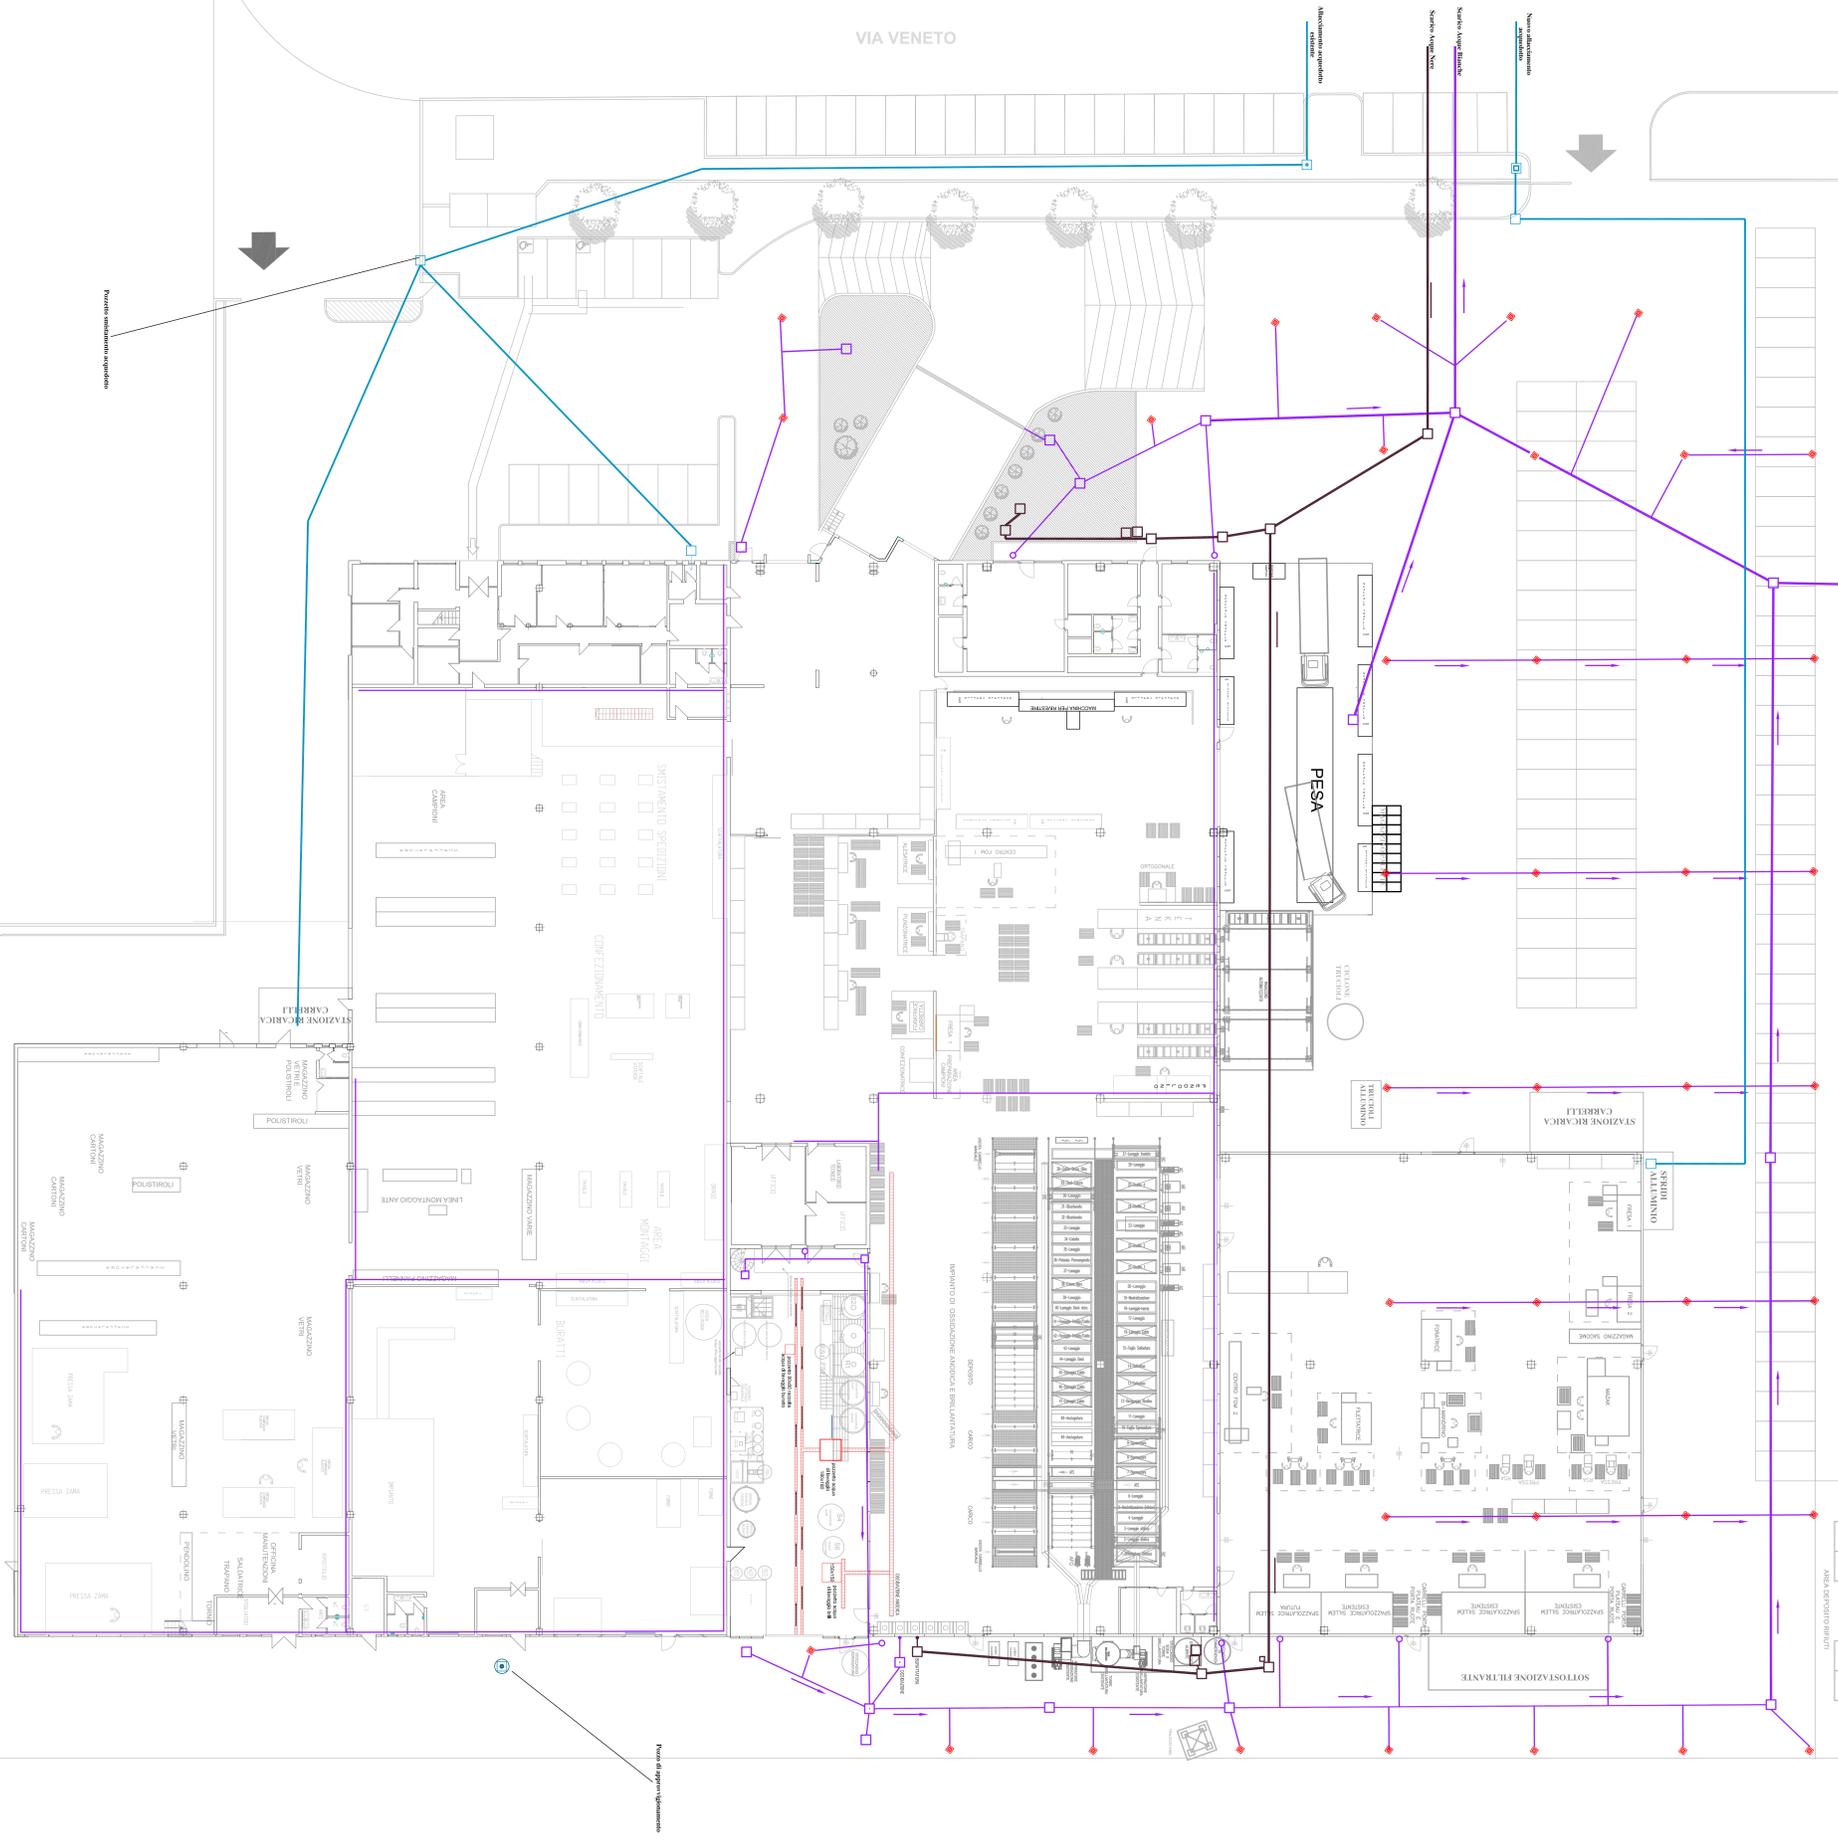

PLANIMETRIA - RETI DI RACCOLTA E SCARICO DELLE ACQUE REFLUE



LEGENDA RETI DI RACCOLTA E SCARICHI ACQUE

- ACQUE BIANCHE
- LINEA C.A.S. PRINCIPALE Ø80
- LINEA C.A.S. Ø40
- LINEA P.V.C. Ø180
- POZZETTO SFERONE
- COLTORE
- ACQUE NERE
- LINEA P.V.C. Ø180
- POZZETTO SFERONE
- ACQUEDOTTO
- LINEA ACQUEDOTTO ESISTENTE
- ALLACCIAMENTO ACQUEDOTTO ESISTENTE
- NUOVA TRAZIONE LINEA ACQUEDOTTO
- NUOVO ALLACCIAMENTO ACQUEDOTTO
- ABEILLO ANTICENDIO
- LINEA ANTICENDIO ESISTENTE
- AMPLIAMENTO NELLO ANTICENDIO
- POZZETTO CON ORBITAZIONE LINEA
- BRANITI ESISTENTI
- BRANITI DI PROGETTO
- POZZO DI APPROFONDIMENTO

VERIFICA DI ASSOGGETTABILITA' PER VALUTAZIONE DI IMPATTO AMBIENTALE AI SENSI DELL'ART. 20 DEL D. LGS. 152/06

EUREKA S.R.L.
Via Veneto n. 2022
31040 Gorgo al Monticano (TV)

AMPLIAMENTO DELLO STABILIMENTO ESISTENTE PER L'IMPIANTO DI TRATTAMENTO DI SUPERFICI METALLICHE



A.C.I.A.M. S.p.A.
ECS S.R.L.S. - ENGINEERING & CHEMICAL SERVICES
VALUTAZIONE DI IMPATTO AMBIENTALE PER L'AMPLIAMENTO DELLO STABILIMENTO ESISTENTE PER L'IMPIANTO DI TRATTAMENTO DI SUPERFICI METALLICHE
P. IVA 02080750265
P. IVA 02080750265

PROGETTO	REVISIONE	NUMERO ALTERNATIVO	DATA
04			30.05.2016
DESCRIZIONE ALTERNATIVO			
PLANIMETRIA RETI DI RACCOLTA E SCARICO DELLE ACQUE REFLUE			
SCALA 1:200			
NOTE			
COMMISSIONE			
NOME FILE			
REDAZIONE			