




PROSPETTO SUD 1:200

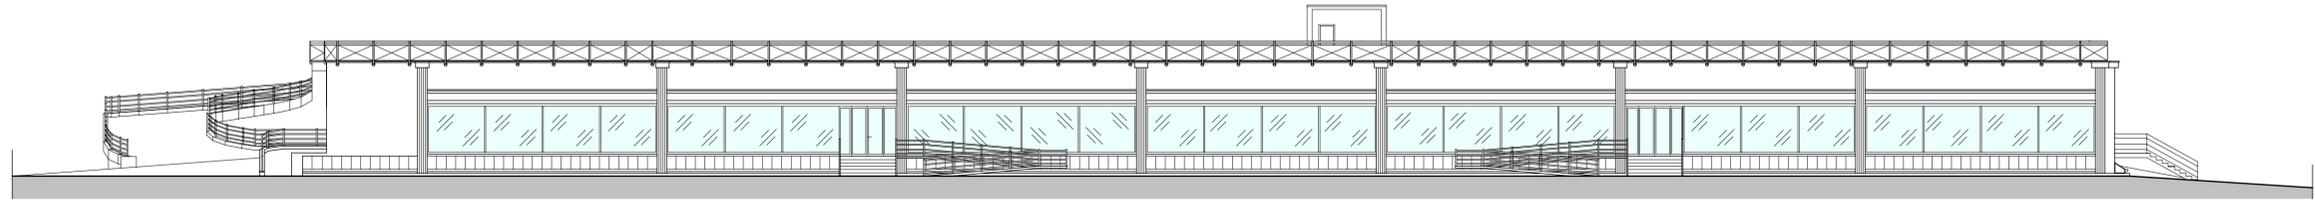


PROSPETTO NORD 1:200

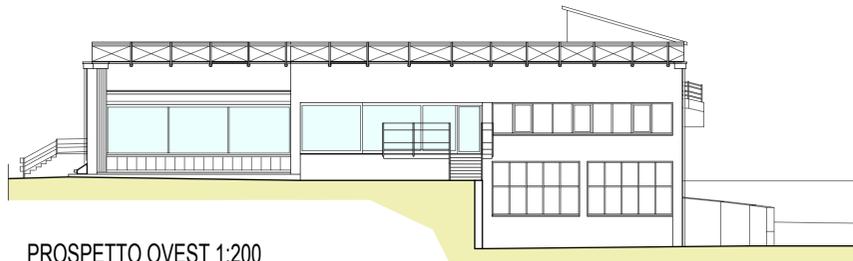

PROSPETTO OVEST 1:200

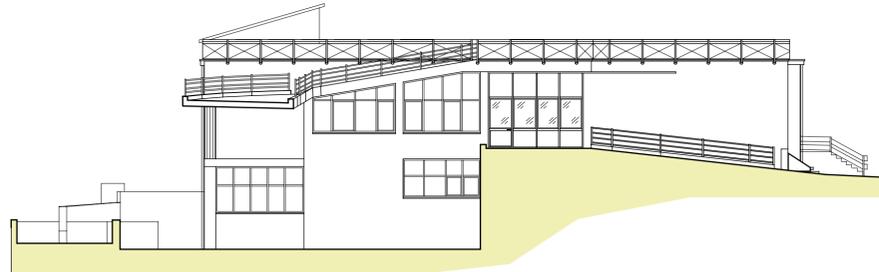

PROSPETTO EST 1:200

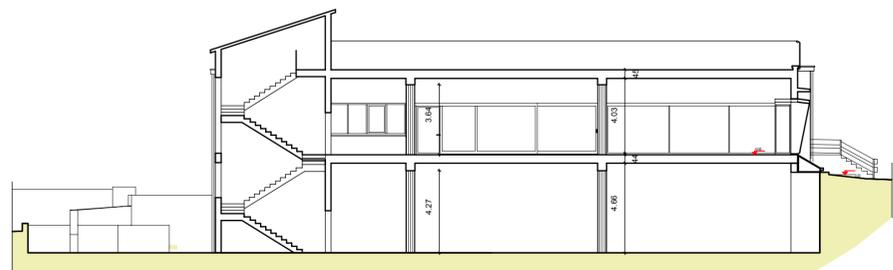

SEZIONE A-A 1:200

COMUNE DI
SAN ZENONE DEGLI EZZELINI

1		
2		
3		
4		
5		
6		
7		
8		
9		
10		
Rev.	DATA	DESCRIZIONE

STUDIO ARCH. ADRIANO CANTELE

Via Mure del Bastion, 14 36061 - Bassano del Grappa
t/f 0424.529220 info@studiocantele.it

Ditta: BIZZOTTO SPA

Progetto: MEDIA STRUTTURA DI VENDITA
(settore alimentare e misto)

Tavola: PROSPETTI E
SEZIONE

Data: Novembre 2015 Scala: 1/200

Tav. N° 03 Agg. N° 0 STATO DI FATTO Plan. N° 53

Al sensi degli art. 9 e 99 della Legge 633 del 22/04/1947 ci riserviamo la proprietà di questo disegno con divieto di riproduzione e di renderlo noto, anche in parte, a terzi senza nostra autorizzazione scritta