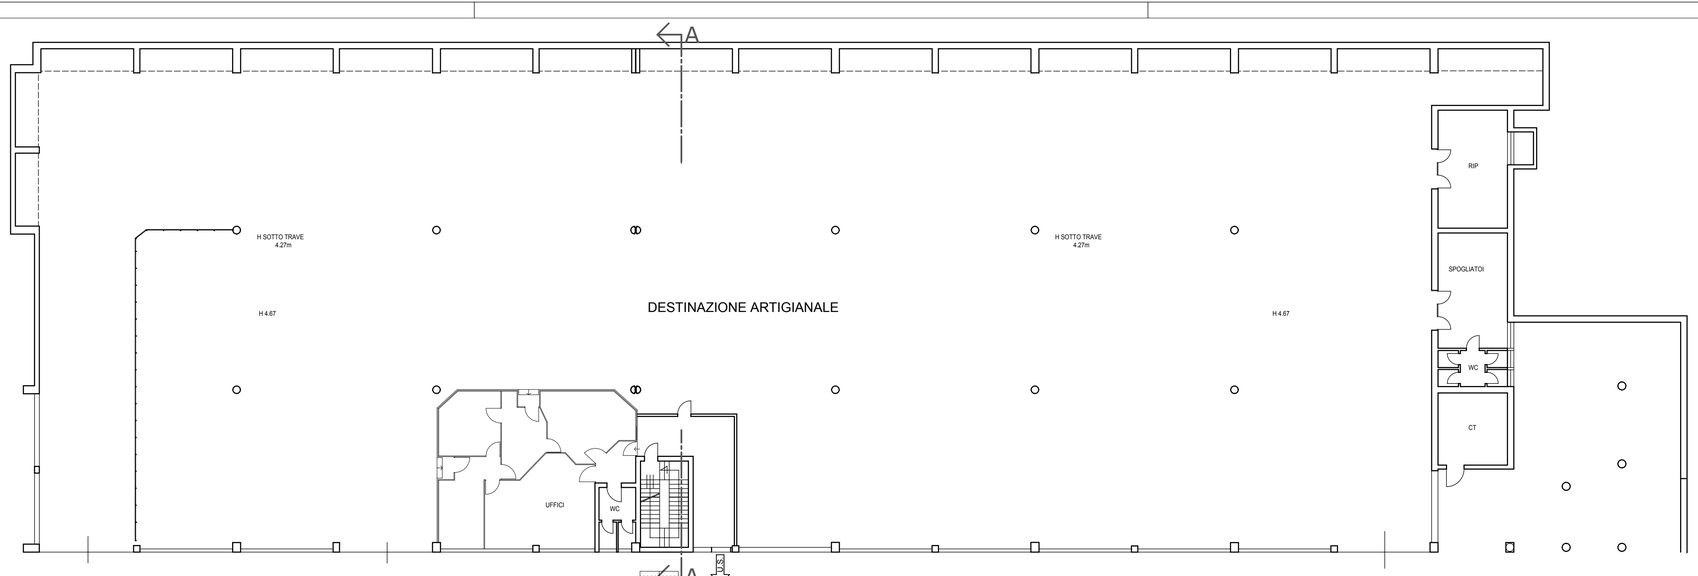

PIANTA PIANO INTERRATO

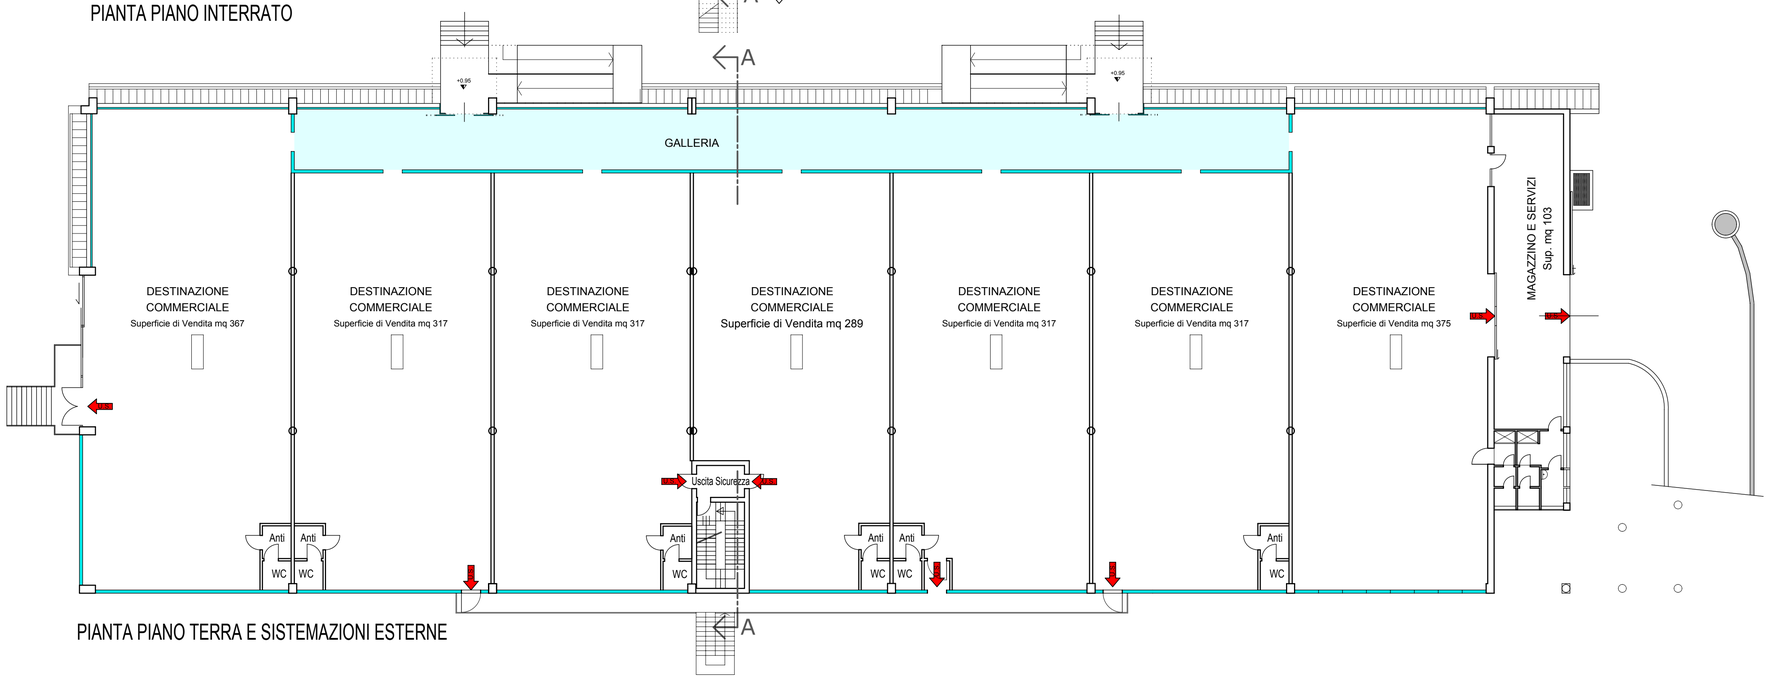

PIANTA PIANO TERRA E SISTEMAZIONI ESTERNE

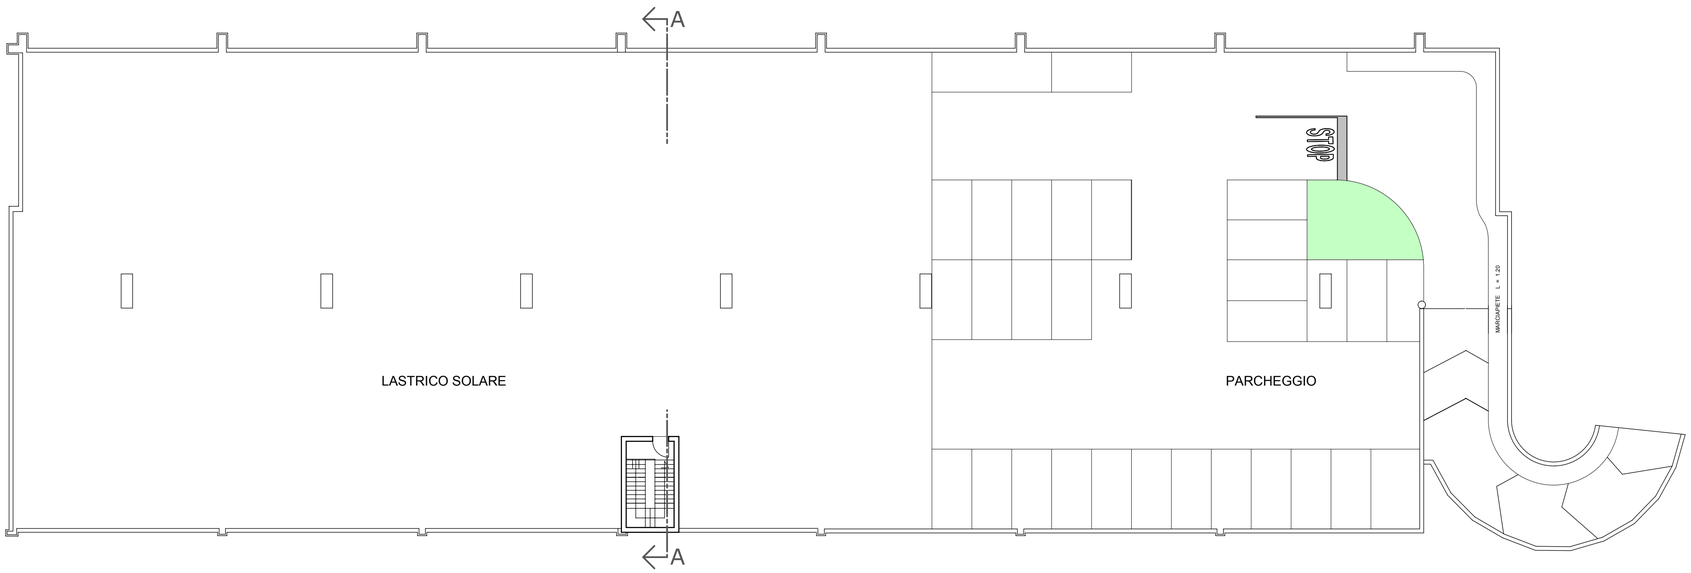

PIANTA PIANO COPERTURA

LEGENDA

Locali che rispettano il criterio della acessibilità

Percorsi

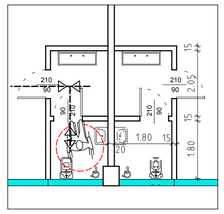

PARTICOLARE COSTRUTTIVO
SERVIZIO PER DISABILI
Scala 1:100

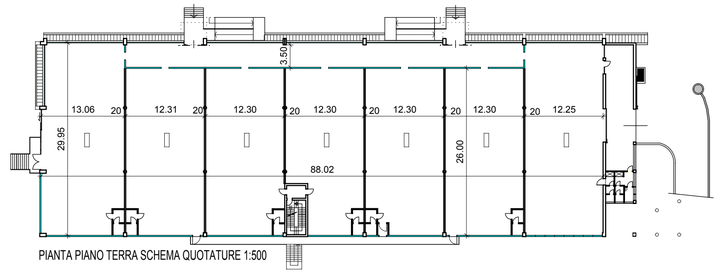

PIANTA PIANO TERRA SCHEMA QUOTATURE 1:500

COMUNE DI
SAN ZENONE DEGLI EZZELINI

Rev.	DATA	DESCRIZIONE
1	.	.
2	.	.
3	.	.
4	.	.
5		
6		
7		
8		
9		
10		

STUDIO ARCH. ADRIANO CANTELE

Via Mure del Bastion, 14 — 36061 - Bassano del Grappa
t/f 0424.529220 — info@studiocantele.it

Ditta:
BIZZOTTO SPA

Progetto:
MEDIA STRUTTURA DI VENDITA
(settore alimentare e misto)

Tavola:
PIANTA PIANO TERRA
INTERRATO E TETTO

Data: Novembre 2015 — Scala: 1/200

Tav. N°	Agg. N°		Plan. N°
04	0	PROGETTO	54

Ai sensi degli art. 9 e 99 della Legge 633 del 22/04/1947 ci riserviamo la proprietà di questo disegno con divieto di riprodurlo e di renderlo noto, anche in parte, a terzi senza nostra autorizzazione scritta

...

ab