




PROSPETTO SUD 1:200

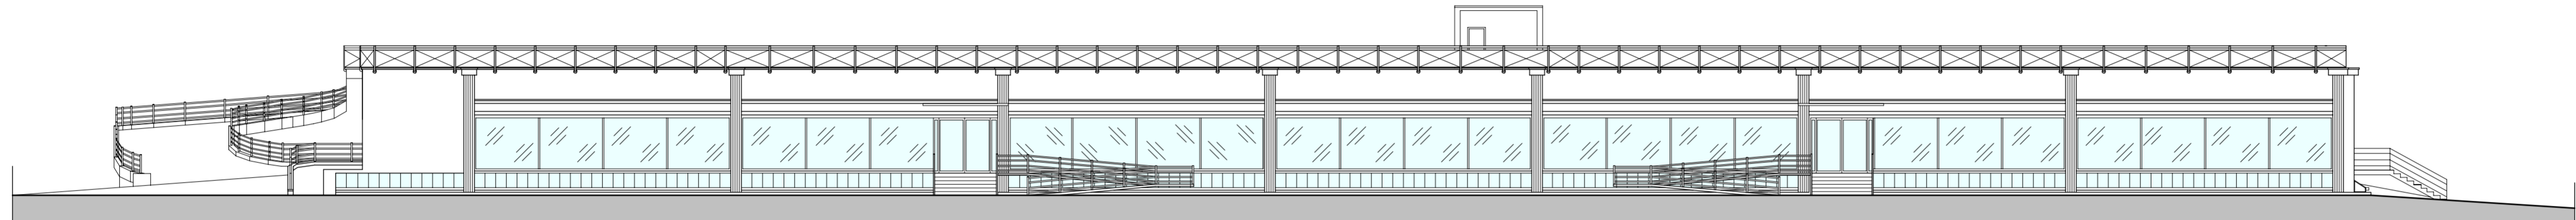


PROSPETTO NORD 1:200

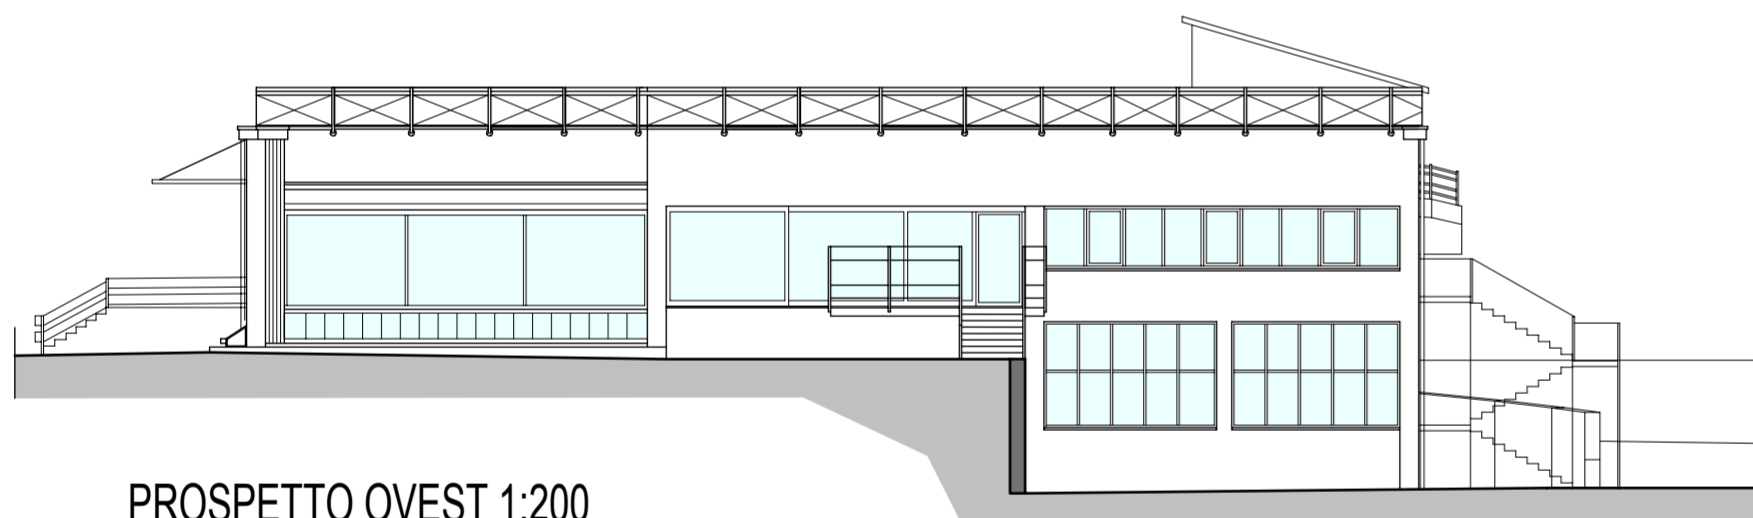

PROSPETTO OVEST 1:200

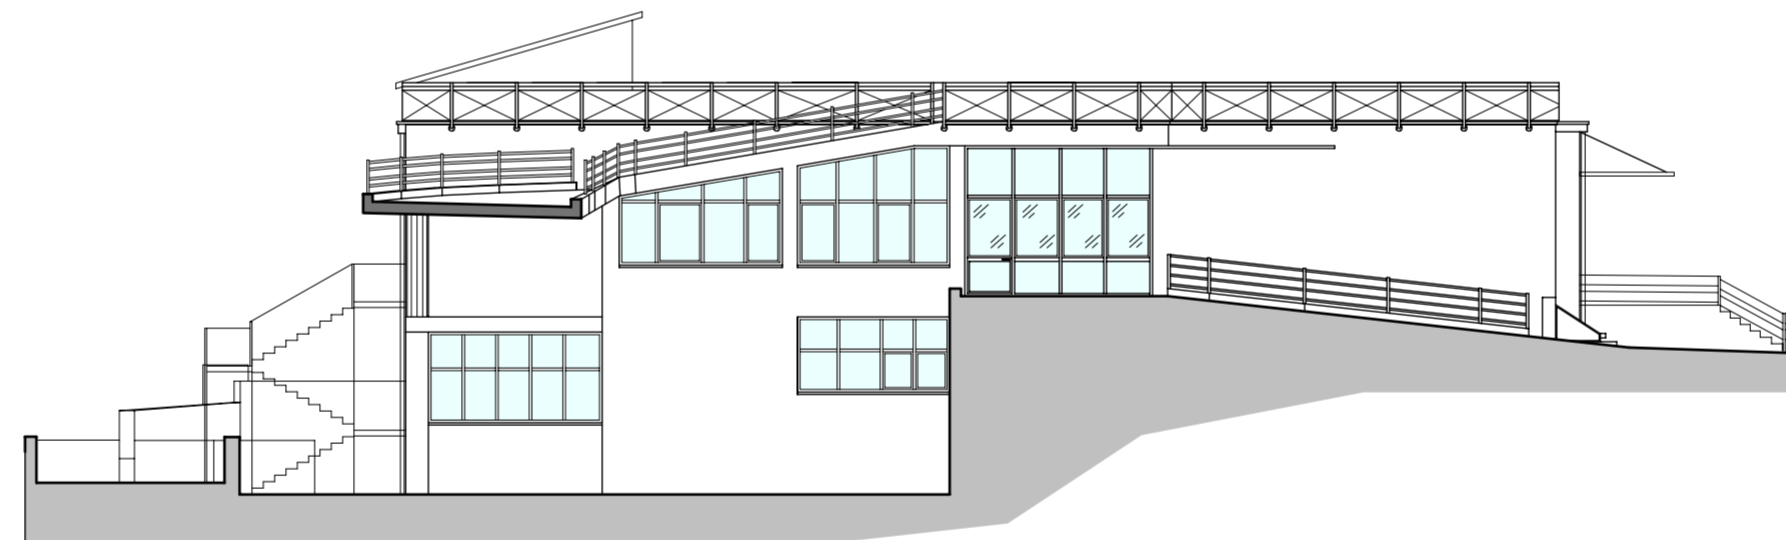

PROSPETTO EST 1:200

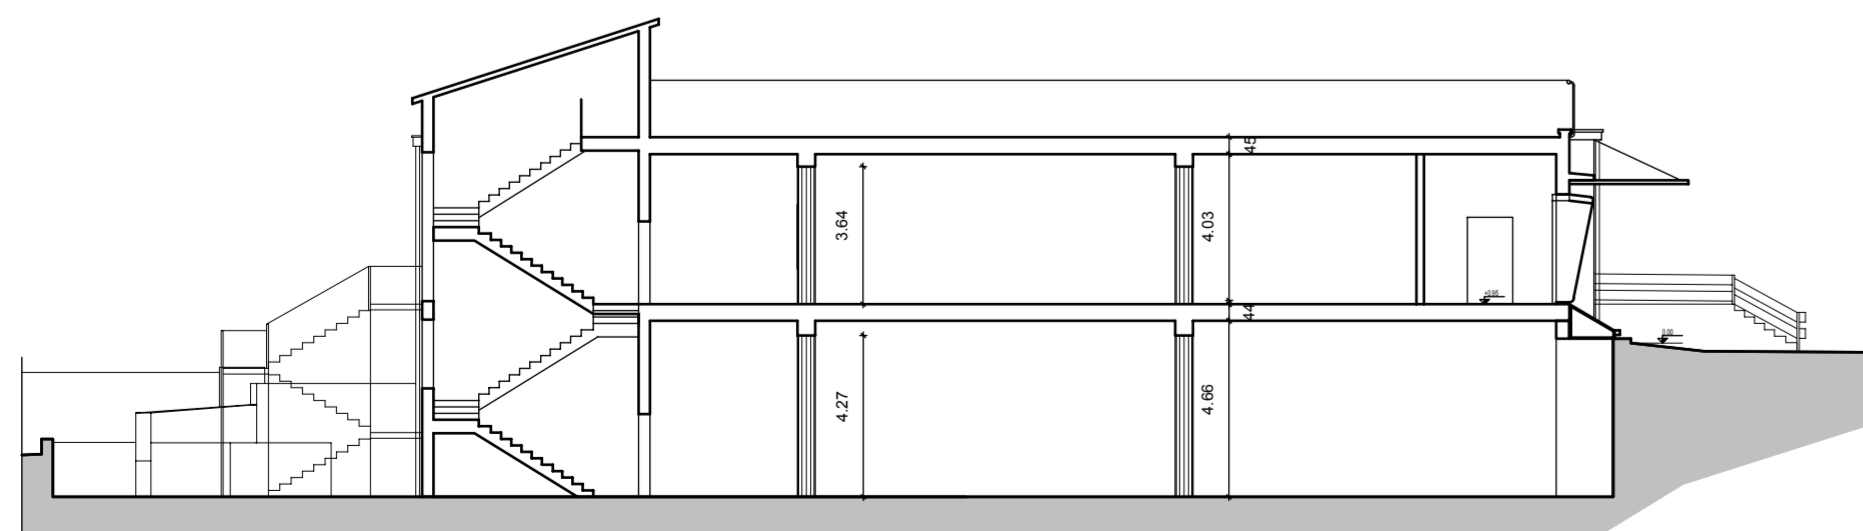

SEZIONE A-A 1:200

COMUNE DI  
SAN ZENONE DEGLI EZZELINI

1	-	-
2	-	-
3	-	-
4	-	-
5	-	-
6	-	-
7	-	-
8	-	-
9	-	-
10	-	-
Rev.	DATA	DESCRIZIONE

STUDIO ARCH. ADRIANO CANTELE

Via Mure del Bastion, 14 36061 - Bassano del Grappa  
t/f 0424.529220 info@studiocantele.it

Ditta:  
**BIZZOTTO SPA**

Progetto:  
**MEDIA STRUTTURA DI VENDITA  
(settore alimentare e misto)**

Tavola:  
**PROSPETTI E  
SEZIONE**

Data: Novembre 2015 | Scala: 1/200

<b>05</b>	0	PROGETTO	55
Tav. N°	Agg. N°	Plan. N°	

Al sensi degli art. 9 e 99 della Legge 633 del 22/04/1987 ci riserviamo la proprietà di questo disegno con divieto di riproduzione e di renderlo noto, anche in parte, a terzi senza nostra autorizzazione scritta