studio am & co. s.r.l.
STUDIO AM. & CO.

SEDE LEGALE E AMMINISTRATIVA
Via Dell'Elettricità n° 3/D
30175 VENEZIA (VE)
telefono 041-5385307
fax 041-2527420

SEDE SECONDARIA
Via Fellini n° 9
30029 Santo Stino di Livenza (VE)
e-mail : info@studioamco.it
CF/P.IVA 03163140274
REG. IMPRESE 03163140274
CAP. SOC. euro 10.000,00 I.V.

Regione	Provincia	Comune
VENETO	TREVISO	RESANA

FRASSON ROTTAMI S.R.L.

Sede Impianto via Roma n. 85 - Resana (TV)

Elaborato

SCREENING ALLA V.I.A.
MODIFICA A.U.A. N. 112/2015

LAY - OUT STATO DI PROGETTO

Tavola **3**

Scala 1:200

Rev. OO

Data 30/11/2015

Committente

FRASSON ROTTAMI SRL
legale rappresentante

FRASSON ROTTAMI s.r.l.

il Tecnico ambientale

Dott. David Massaro

		Quantità massima in stoccaggio
A	Settore Messa in riserva R13 - Tipologia 3.1	290 ton.
B	Settore Messa in riserva R13 - Tipologia 3.2	110 ton.
C	Settore Messa in riserva R13 - Tip. 5.7 e 5.8	10 ton.
D	Settore Messa in riserva R13 - Tipologia 5.1	30 ton.
E	Settore Messa in riserva R13 - Tipologia 5.16	30 ton.
F	Settore Messa in riserva R13 - Tipologia 5.19	30 ton.
H	Settore Messa in riserva rifiuti prodotti	30 ton.
1	Settore stoccaggio EOW	
R4	Settore di trattamento	

stoccaggio in cumulo a terra

stoccaggio in cassoni, ceste e roll

stoccaggio in cumulo, cassoni, ceste e roll

flusso acque meteoriche

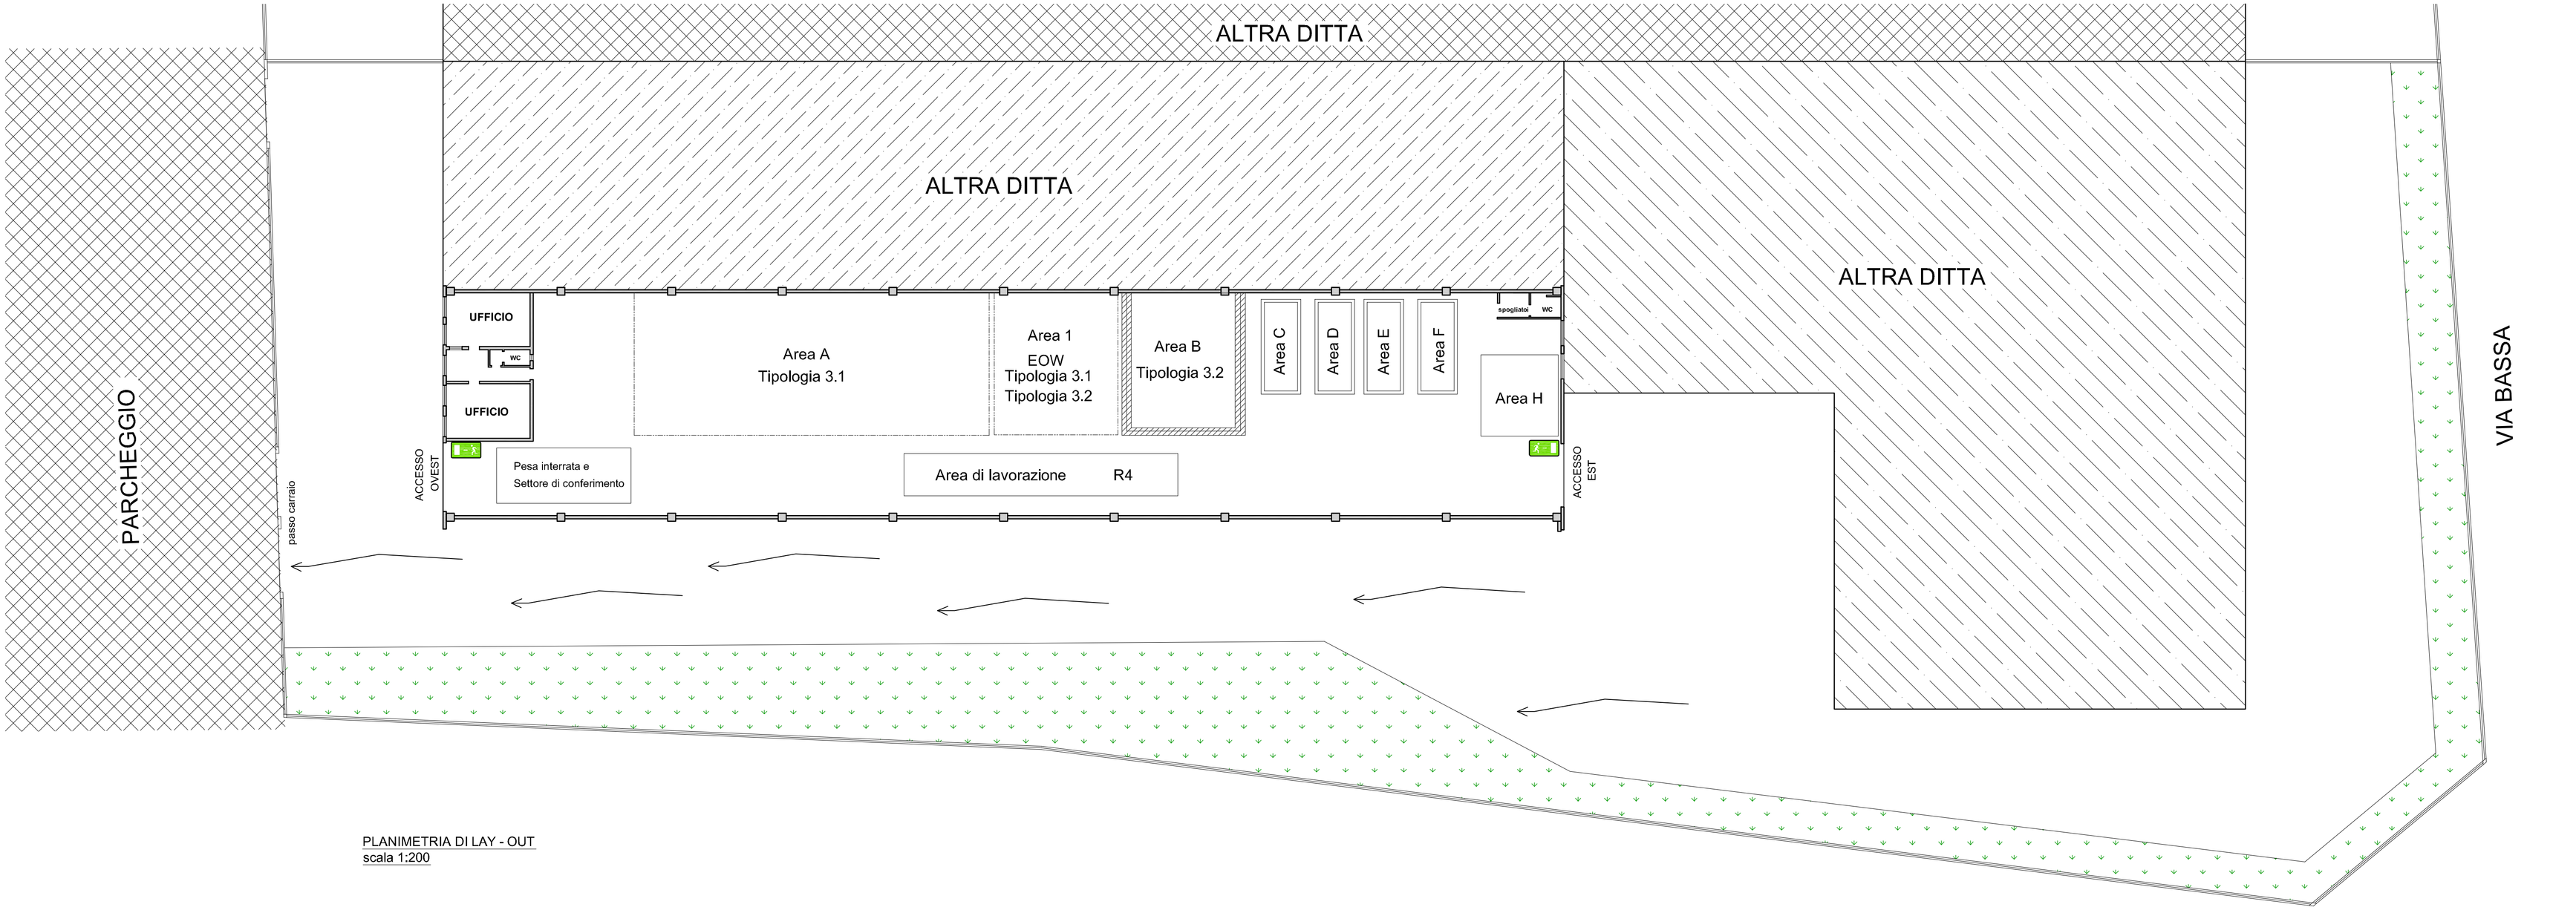

PLANIMETRIA DI LAY - OUT
scala 1:200