


- ① CAPANNONI AVICOLI
- ②
- ③
- ④
- ⑤
- ⑥ MAGAZZINO UOVA
- ⑦ STOCCAGGIO POLLINA
- ⑧ RICOVERO ATTREZZI
- ⑨
- ⑩
- ⑪ CABINE ENEL punto di consegna
- ⑪A CABINE trasformatori
- ⑫ CASA DEL CUSTODE
- ⑬ Locale officina attrezzi, utensili
- ⑭ Spogliatoi e servizi utilizzatori interni ed esterni
- A LOCALE PREINGRESSO RIPOSTIGLI
- R

*** superficie di intervento edilizio


AREA DI INTERVENTO EDILIZIO SCIA DEL 23/11/2016

AREA DI INTERVENTO EDILIZIO SCIA DEL 23/11/2016
IN CORSO DI COSTRUZIONE C. E. N. 58/1999

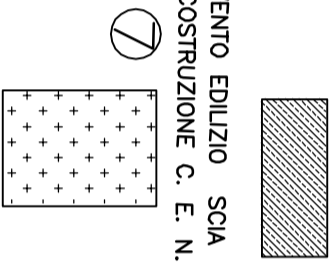

DIMENSIONI E SUPERFICI

1	ml. 111,26 x 15,18	= mq. 1688,93	11	ml. 6,50 x 2,60	= mq. 16,90
2	ml. 110,89 x 13,64	= mq. 1512,54	11A	ml. 4,30 x 2,63	= mq. 11,31
3	ml. 108,33 x 13,21	= mq. 1431,04	12	CATASTALE	= mq. 243
4	ml. 118,31 x 12,64	= mq. 1495,44	13	ml. 14,55 x 5,50	= mq. 80,03
5	ml. 118,63 x 12,69	= mq. 1505,42	14	ml. 3,50 x 6,05	= mq. 21,18 ***
6	ml. 20,37 x 20,48	= mq. 417,18	A	ml. 3,23 x 4,68	= mq. 15,12
7	ml. 8,55 x 4,50	= mq. 38,48 ***		ml. 3,00 x 3,30	= mq. 9,90
8	ml. 21,98 x 2,10	= mq. 46,15 ***		ml. 4,83 x 2,60	= mq. 12,56
9	ml. 7,30 x 2,60	= mq. 18,98 ***		ml. 1,90 x 1,90	= mq. 3,61
10	ml. 24,20 x 15,15	= mq. 366,63 ***	R	ml. 11,80 x 1,70	= mq. 20,06
	ml. 20,72 x 15,15	= mq. 313,91 ***			
	ml. 20,61 x 8,45	= mq. 174,15 ***	Totale	mq. 9831,49	
	ml. 25,55 x 9,51	= mq. 242,98 ***	***	mq. 1001,82	
	ml. 31,96 x 3,57	= mq. 124,81 ***	Totale	mq. 8829,67	
			***	superficie di intervento edilizio	

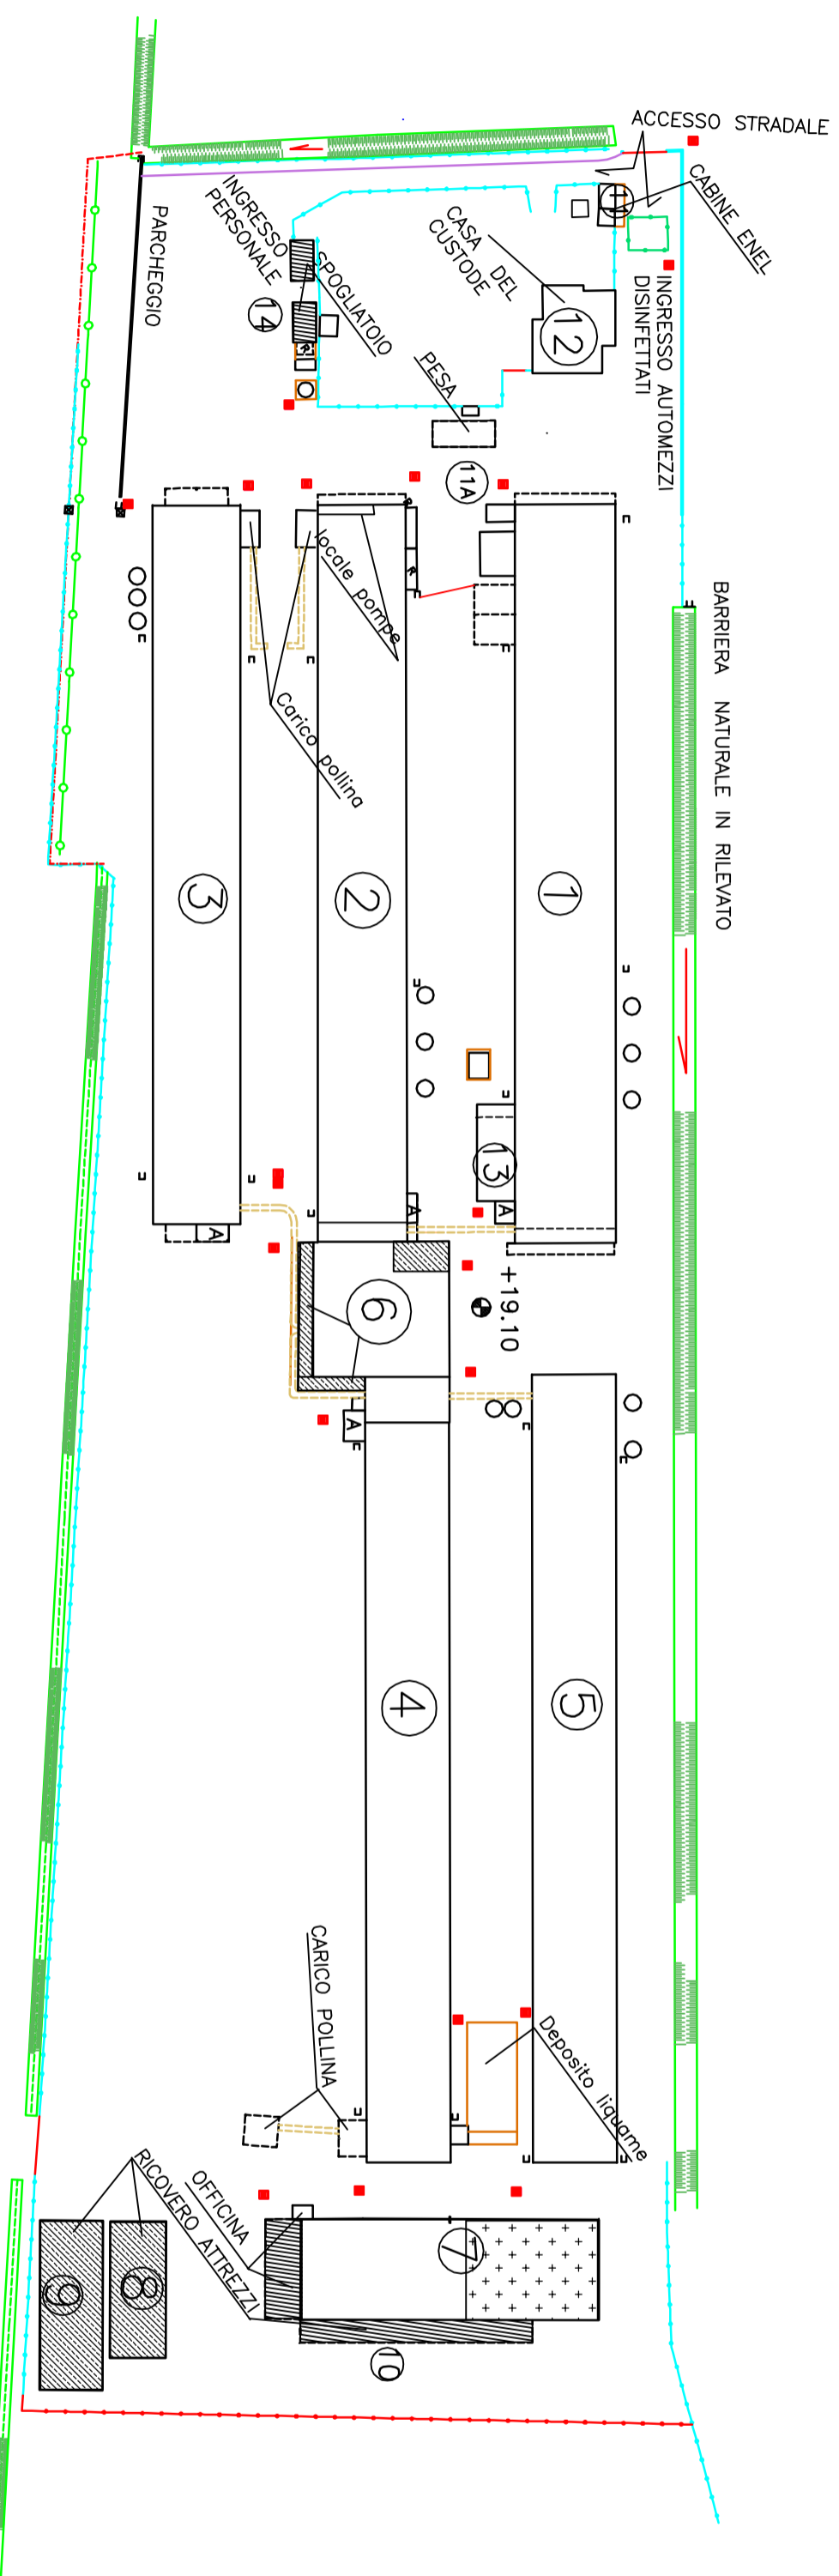

STUDIO TECNICO
MINEL Geometra DOMENICO
MINEL DOMENICO - VIA LIBERAZIONE 6 - 31010 PAVANZO (TN) - TEL/FAX 0438 388000 - E-MAIL: ind@minel.it
COMUNE DI GAIARINE

PROGETTO: DOCUMENTAZIONE TECNICA PER DOMANDA A.A.A.
COMMISSIONE CON SCIA DEL 23/11/2016
PER ADEMPIMENTO A STATO AUTORIZZATO
COMITENTE: AGENZIA AGRICOLA PASQUALINI GIOIELLA
ALTERNATIVO DALLINE GWOLE GAIARINE TV NO CASSEROZZA
DATA: Aprile 2017
Firma: 6 Tracce prot. 2017/79527

TAVOLA
28