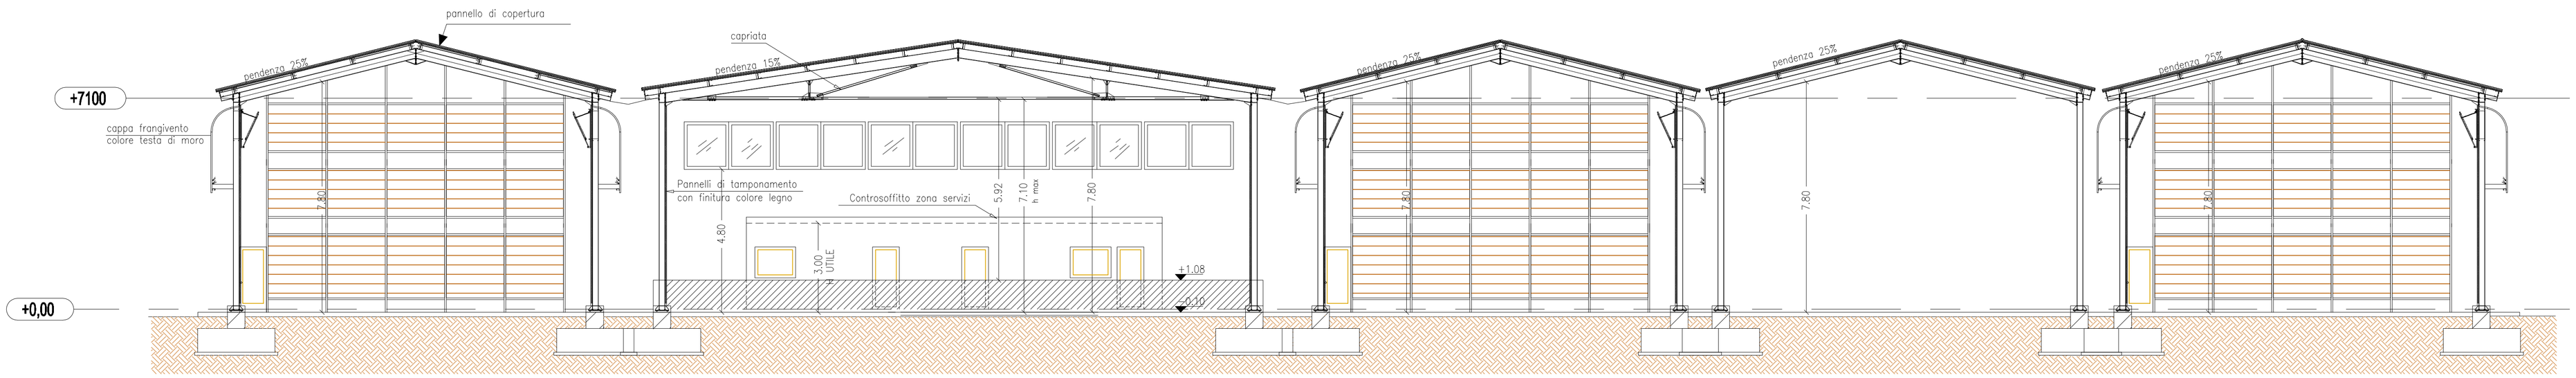


SEZIONE B–B scala 1:100

SEZIONE A–A scala 1:100

**COMUNE DI LORIA**

PROVINCIA DI TREVISO

**SECONDA** VARIANTE IN CORSO D'OPERA AL PERMESSO DI COSTRUIRE N. 1248 DEL 27.07.2012 PER RISTRUTTURAZIONE, SOSTITUZIONE E RINNOVAMENTOEDILIZIO DI N° 3 FABBRICATI ESISTENTI AD USOALLEVAMENTO AVICOLO ai sensi art. 3 L.R. n. 14/2009 c.m.i. dalla L.R. n. 13/2011 - E NUOVA COSTRUZIONE DI N° 2 ANNESSI RUSTICI

| | | |
|---|---|---|
| Rif. P.d.C. n. 1248 | 27/07/2012 | |
| Rif. P.d.C. n. 1248/a | 24/06/2013 | PRIMA VARIANTE |

PRPOGETTO DEFINITIVO
SECONDA VARIANTE

| TAV. N. | OGGETTO: |
|---|---|
| 6.v | SEZIONI A-A E B-B<br>- STATO DI VARIANTE - |

| | | |
|---|---|---|
| NUM. TAVOLE: | ID. CAT.<br>COMUNE DI LORIA Fg. N. 21 m.n. 698-699-700<br>701-702-703-345-84-710-89 | |
| SCALA: 1:200 | DIS. SGM | RIF./FILE: 276 |
| REVISIONE N. | DATA: | NOTE: |
| 1E | SETTEMBRE 2013 | SECONDA VARIANTE |

COMMITTENTE:

AZIENDA AGRICOLA MAGGIOLO ROBERTO
di Maggiolo Roberto C.F. MGG RRT 44S06 F872D
Partita Iva: 03156150264
sita in Via Fontanelle - Loria (TV)

PROGETTISTA :

FABRIZIO BARACIOLLI Ingegnere

ORDINE INGEGNERI DI TREVISO N. A 2582

BARACIOLLI

STUDIO DI INGEGNERIA E ARCHITETTURA
LORIA (TV) VIA ISONZO, 30 Tel. 0423 755 658 Fax. 0423 756 883