

PLANIMETRIA IMPIANTO

LEGENDA


- Limite impianto attuale
- Limite ampliamento
- Aree coperte
- Aree verdi
- Piazzale in calcestruzzo

GESTIONE DELL'IMPIANTO

- SETTORE A - Settore di conferimento e di stoccaggio del veicolo fuori uso prima del trattamento
- SETTORE B - Settore di trattamento del veicolo fuori uso
- SETTORE C - Settore di deposito delle parti di ricambio
- SETTORE D - Settore di rottamazione per eventuali operazioni di riduzione volumetrica
- SETTORE E - Settore di stoccaggio dei rifiuti pericolosi
- SETTORE F - Settore di stoccaggio dei rifiuti recuperabili
- SETTORE G - Settore di deposito dei veicoli trattati

GESTIONE DELLE ACQUE E DEI REFLUI

- Acque meteoriche: piazzale esterno
- Pozzetto con chiusura
 - Pozzetto con caditoia
 - Condotta interrata
 - Tubazione di dispersione per subirrigazione delle acque in eccesso
- Acque meteoriche: coperture
- Pozzetto con chiusura
 - Condotta interrata
 - Pozzo perdente (Ø 150 cm - h 500 cm)
- Acque nere
- Pozzetto con chiusura
 - Condotta interrata
 - Vasca IMHOFF (Ø150 cm h= 230 cm)
 - Impianto di Depurazione

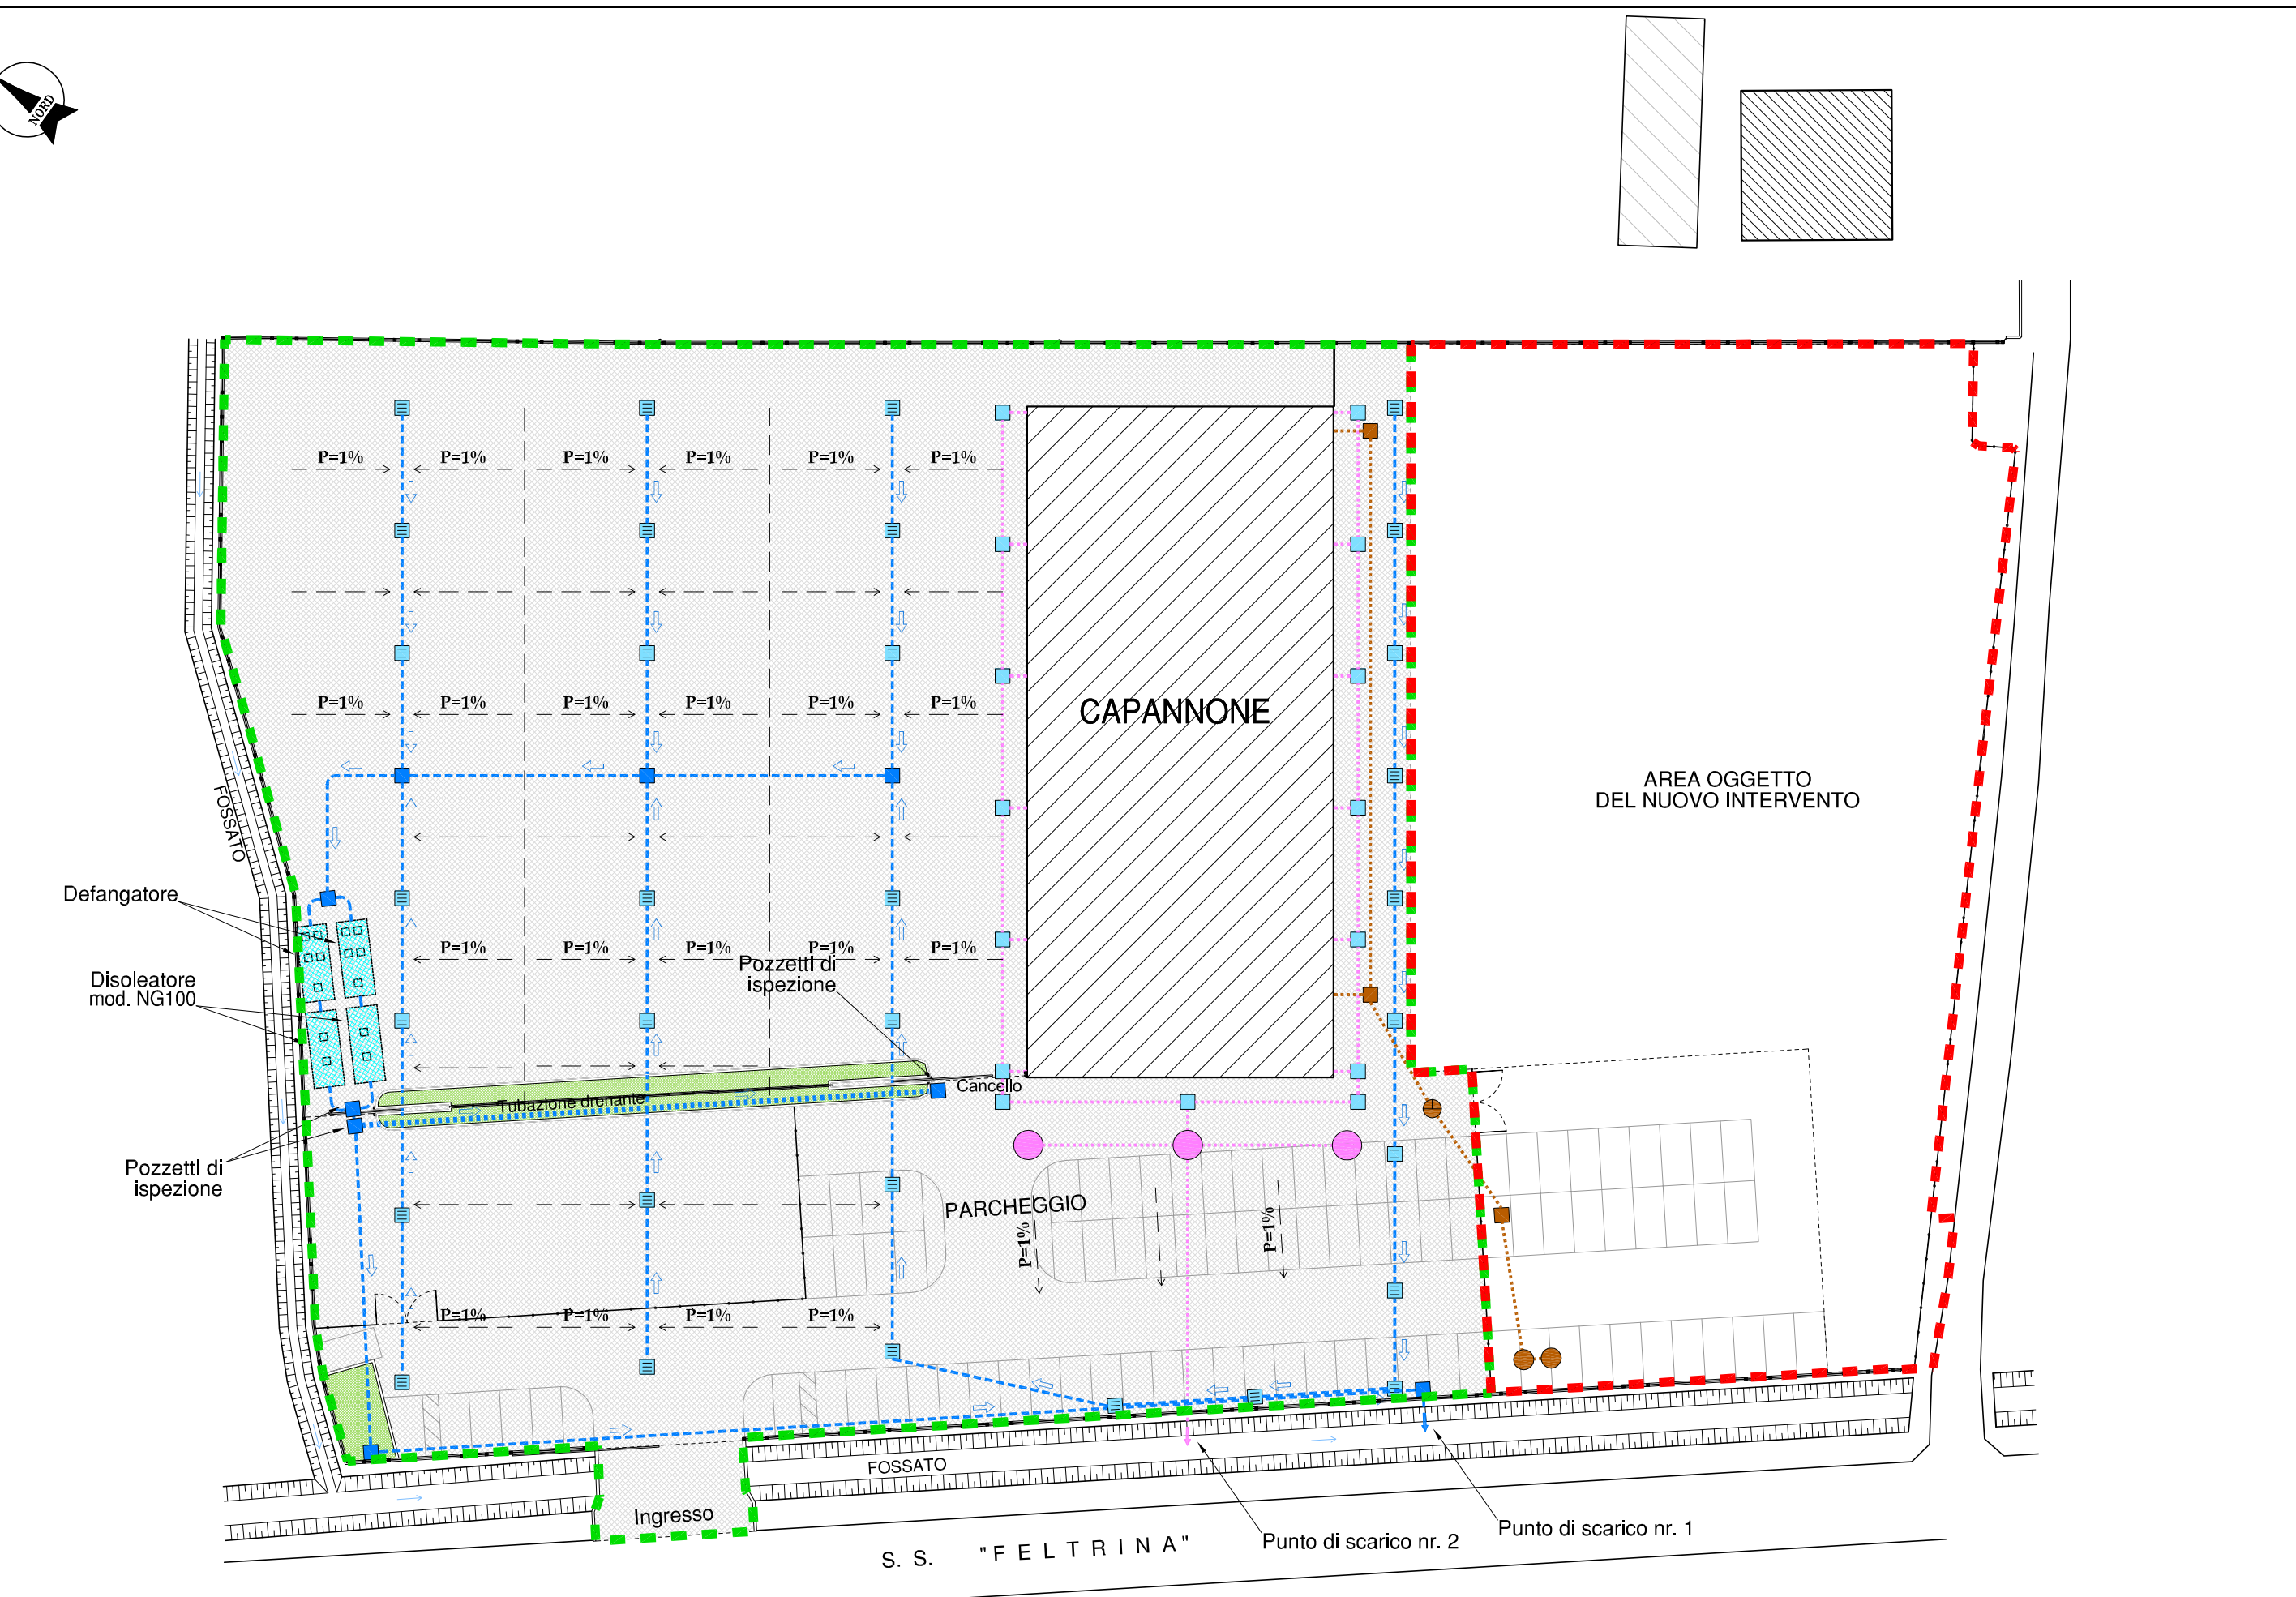

PLANIMETRIA GESTIONE DELLE ACQUE E DEI REFLUI

Regione del Veneto

Provincia di Treviso
Comune di Volpago del Montello

IMPIANTO DI AUTODEMOLIZIONE autorizzato con Decreto della Provincia n. 335 del 29 maggio 2007
AMPLIAMENTO DELL'AREA DI DEPOSITO

VERIFICA DI ASSOGGETTABILITÀ ALLA PROCEDURA DI VALUTAZIONE DI IMPATTO AMBIENTALE

PROGETTO PRELIMINARE

TAVOLA

B02

STATO DI FATTO/AUTORIZZATO
Planimetria impianto
Planimetria gestione delle acque e dei reflui

Scala 1:500

Data: Maggio 2016

Cod.: 3055/5

Committente:

RIZZARDO S.r.l.
Via Cavour, 16
31044 Montebelluna

RIZZARDO S.R.L.
Via Cavour, 16 - 31044 MONTEBELLUNA
Sede Operativa: Via S. Maria, 31040 VOLPAGO
Cod. Fiscale e Part.IVA: 01011930260
Tel. 0422.622019 - Fax 0423.879988



Studio Tecnico Conte & Pegorer
ingegneria civile e ambientale
Via Siora Andriana del Vescovo, 7 - 31100 TREVISO
e-mail: contepegorer@gmail.com - Sito web: www.contepegorer.it
tel. 0422.30.10.20 r.a. fax 0422.42.13.01

