




PLANIMETRIA IMPIANTO

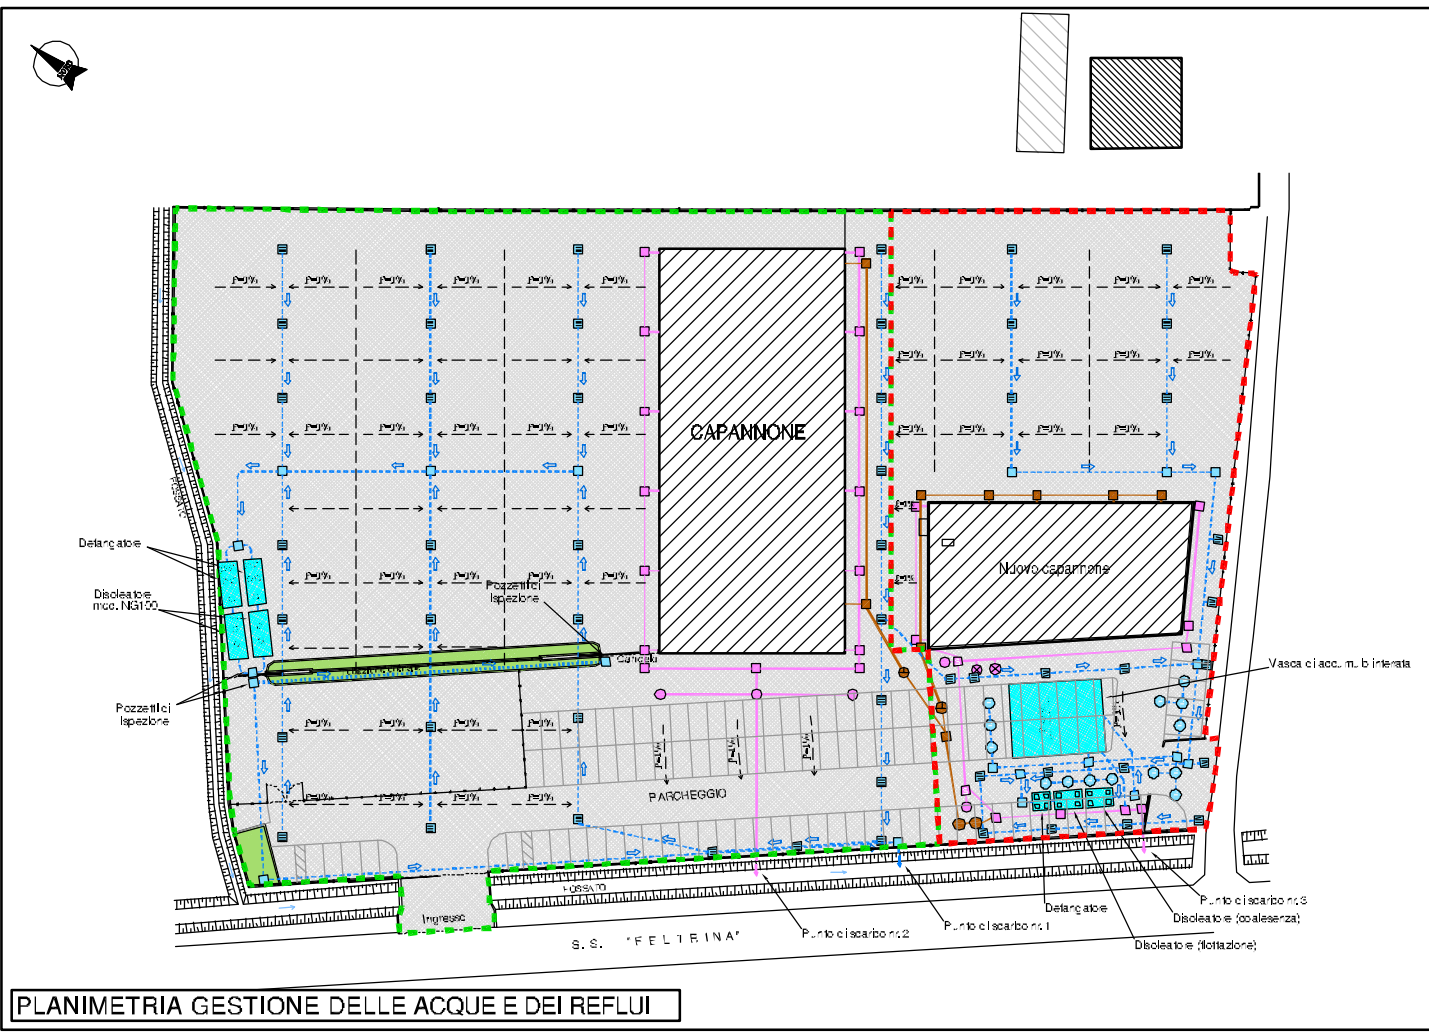

PLANIMETRIA GESTIONE DELLE ACQUE E DEI REFLUI

LEGENDA

- Limite impianto aut. Lab.
 - Limite ampliamento
 - Aree coperte
 - Aree verdi
 - Piazzale in calcestruzzo
- GESTIONE DELL'IMPIANTO**
- SETTORE D - Settore per la sosta dei veicoli prima della demolizione
 - SETTORE A - Settore di contenimento e di stoccaggio del veicolo fuori uso prima del trattamento
 - SETTORE B - Settore di trattamento del veicolo fuori uso
 - SETTORE C - Settore di deposito delle parti di cambio
 - SETTORE D - Settore di attesa per eventi, alloperazioni di rottura volumetrica
 - SETTORE E - Settore di stoccaggio dei rifiuti pericolosi
 - SETTORE F - Settore di stoccaggio dei rifiuti riciclabili
 - SETTORE G - Settore di deposito dei veicoli trattati
- GESTIONE DELLE ACQUE E DEI REFLUI**
- Acque meteoriche: piazzale esterno**
- Pozzetto di raccolta con drenaggio
 - Pozzetto con cacciavite
 - Concolata filtrata
 - Tubazione di dispersione per servizi igienici e celle accessorie (sanitarie)
 - Pozzo perente (Ø 200 cm - n. 150 cm)
- Acque meteoriche: coperte**
- Pozzetto di raccolta con drenaggio
 - Pozzetto di contenimento con drenaggio
 - Concolata filtrata
 - Pozzo perente (Ø 150 cm - n. 500 cm)
 - Vasca a tenuta (Ø 150 cm - n. 500 cm)
- Acque nere**
- Pozzetto di raccolta con drenaggio
 - Concolata filtrata
 - Vasca IMHOFF
 - Impianto di depurazione biologica

Regione del Veneto

Provincia di Treviso
Comune di Volpago del Montello

IMPIANTO DI AUTODEMOLIZIONE autorizzato con Decreto della Provincia n. 335 del 29 maggio 2007
AMPLIAMENTO DELL'AREA DI DEPOSITO

VERIFICA DI ASSOGGETTABILITÀ ALLA PROCEDURA DI VALUTAZIONE DI IMPATTO AMBIENTALE

PROGETTO PRELIMINARE

TAVOLA

B04

STATO DI PROGETTO
Planimetria impianto
Planimetria gestione delle acque e dei reflui

Scala 1:500

Data: Maggio 2016

Cod: 305515

Committente:

RIZZARDO S.r.l.
Via Cavour, 16
31044 Montebelluna



Studio Tecnico Conte & Pegorer
Ingegneria civile e ambientale
Via Silea Anconina del Vecchio, 7 - 31100 TREVISO
e-mail: contepegorer@contepegorer.it - sito: www.contepegorer.it
tel. 0422/33.1272 fax: 0422/427.321

