committente

progettista

Comune di Salgareda

Provincia di Treviso (TV)

committente:

METALMARCA SRL

designazione dell'opera:

DOMANDA DI SCREENING (ART. 20 D.LGS. 152-06)
Modifica di un impianto di trattamento rifiuti speciali
non pericolosi costituiti da rottami metallici

Nome elaborato:

LAYOUT ORGANIZZATIVO DELL'IMPIANTO
STATO DI PROGETTO

Tavola

4

Data	Scala	Disegnato	Approvato
(6 / 05 / 8)	1 : 200	Stefano Rampazzo	Francesco Sommacal

REV.	DATA	DESCRIZIONE
0		
1		
2		
3		
4		

COORDINAMENTO ALLA PROGETTAZIONE

SCOTEST

SS50 Palazzo PTP - via Brennero 27
Tel. 0445/60405 - Fax 0445/601620
www.scotest.it - info@scotest.it

Dott.ssa Francesca Sommacal
Santa Croce 2013, 30135 Venezia
Tel. 041 - 639005 - Fax 041 - 3974324
E-mail: francesca@scotest.it
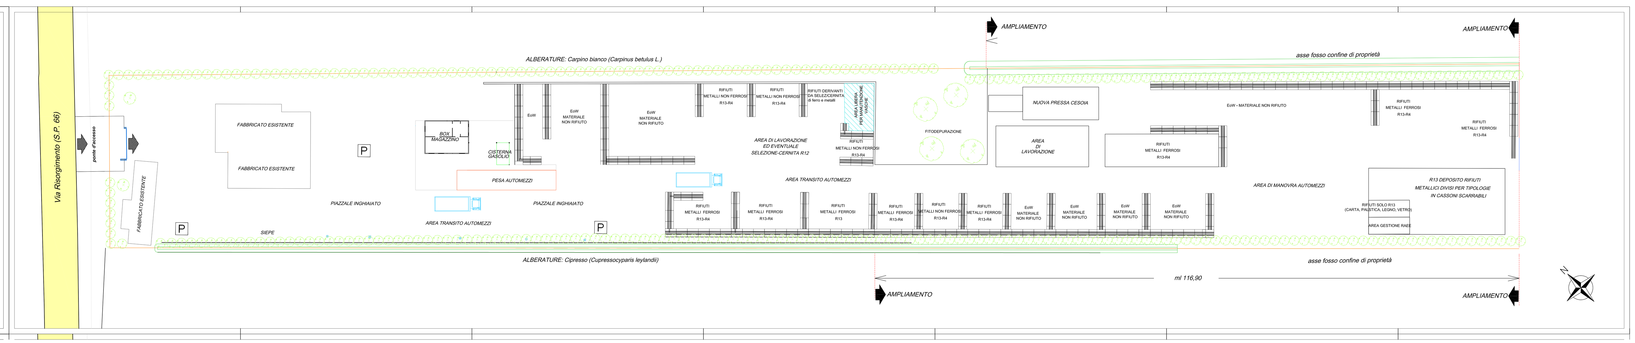
N.B. L'autore di ragione o riservatezza è proprietà di questo disegno con divieto di riprodurlo o di renderlo comunque noto a terzi o a altre consulenti senza autorizzazione scritta dello studio Scotest s.r.l.