

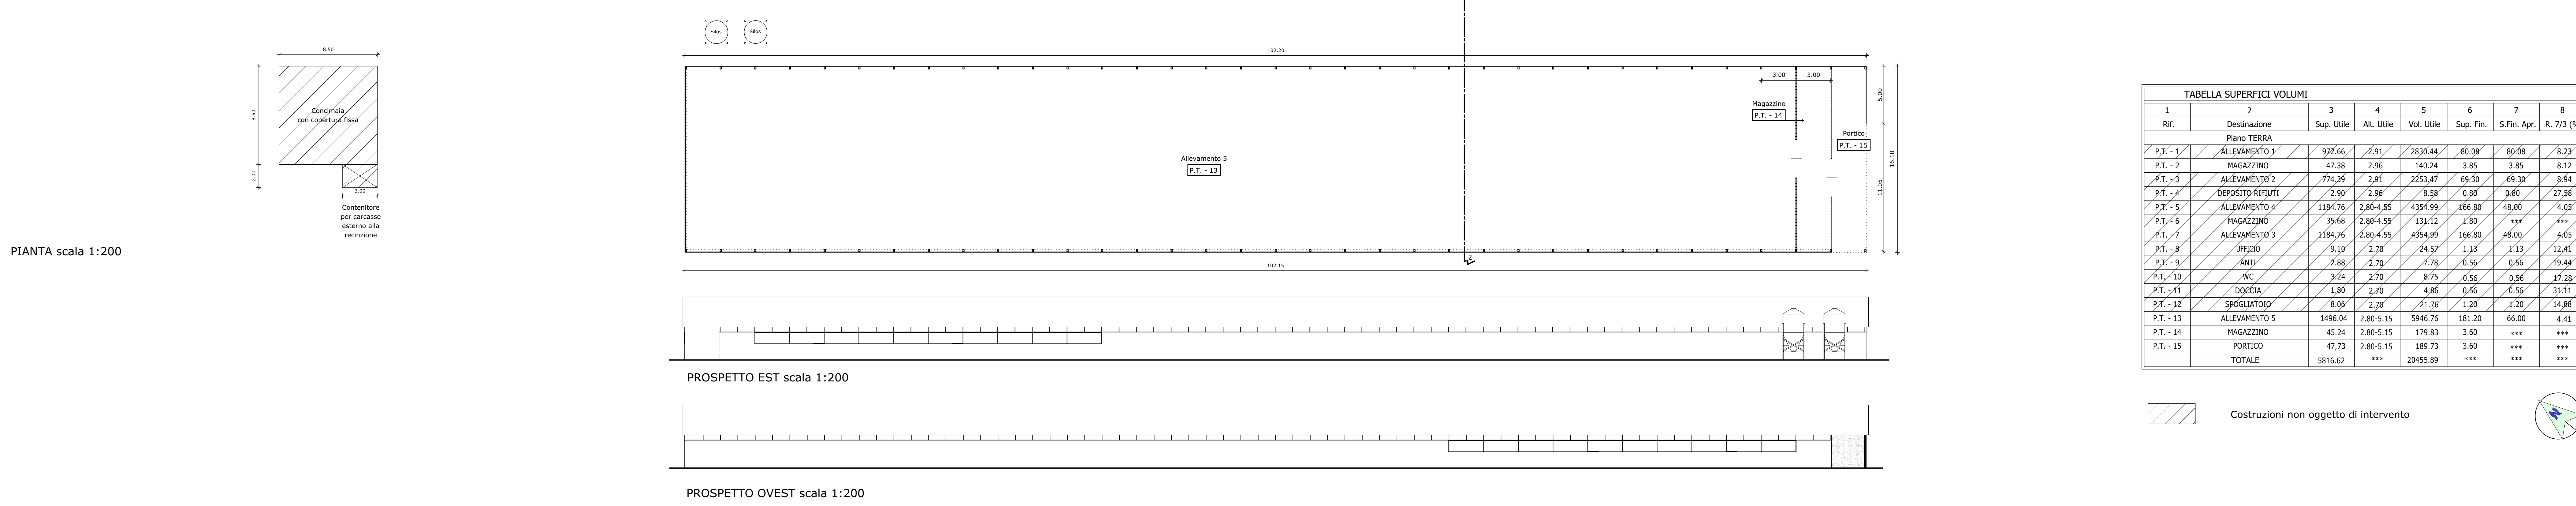
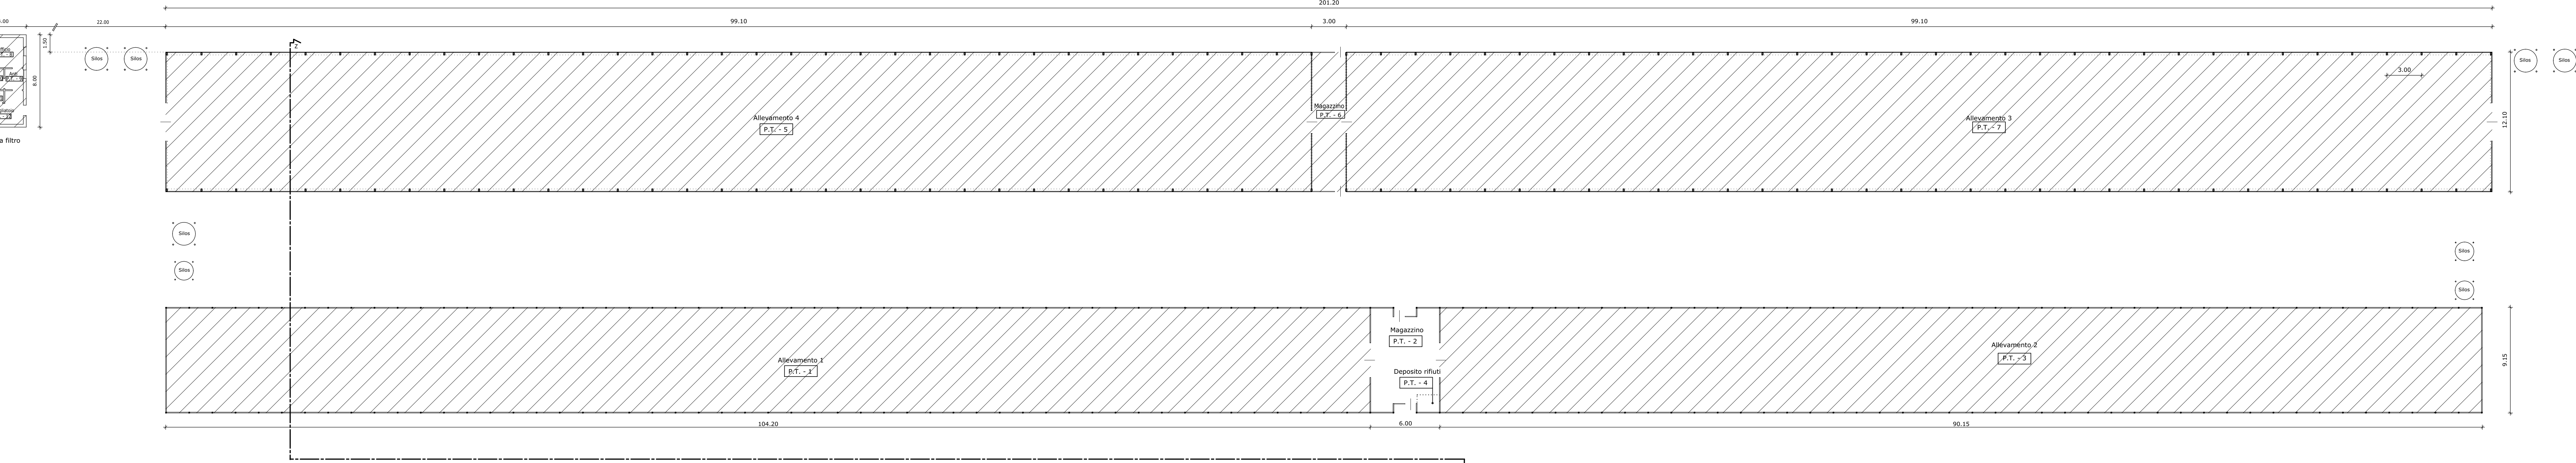
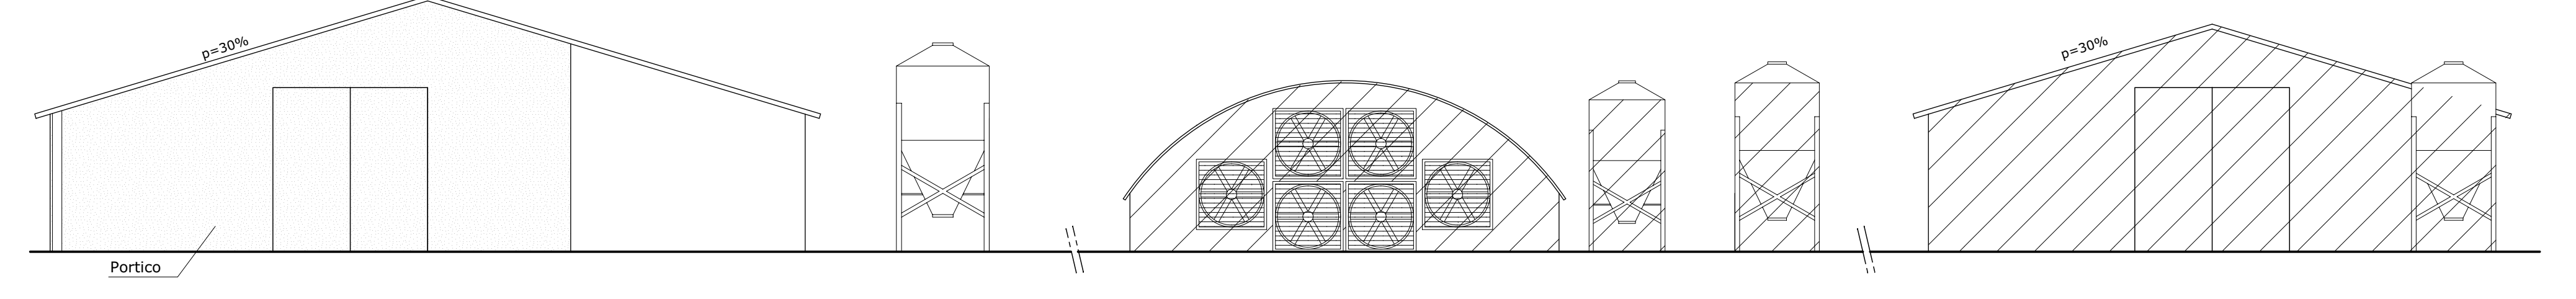


PIANTA ALLEVAMENTO 5 scala 1:100

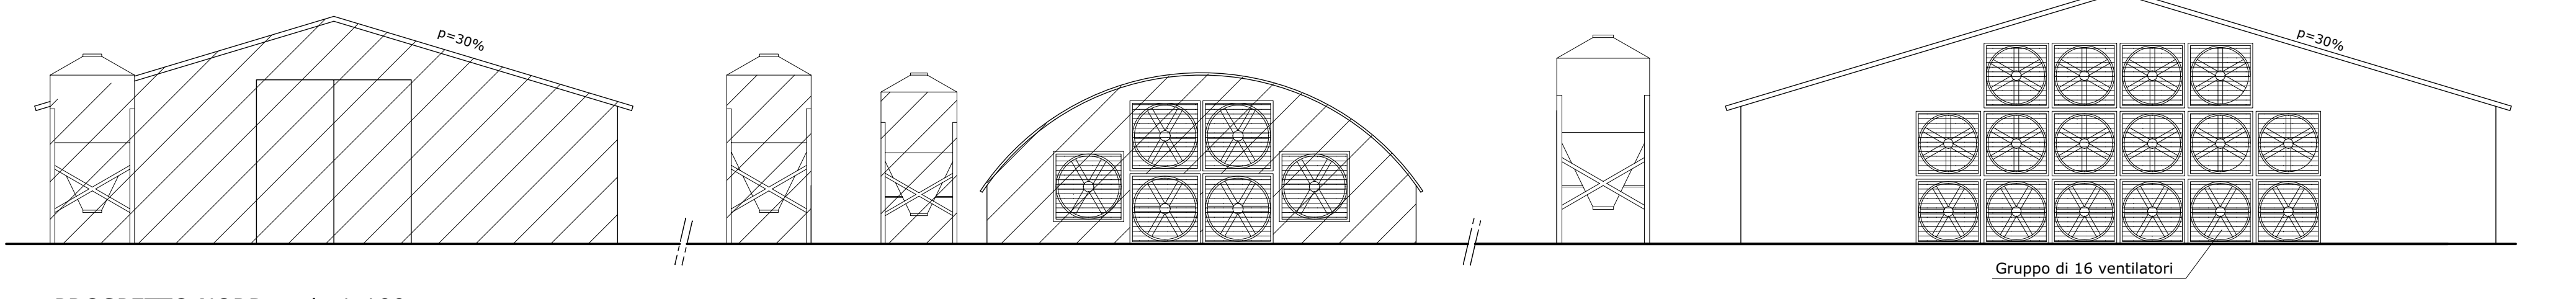


PROSPETTO EST scala 1:200


PROSPETTO OVEST scala 1:200

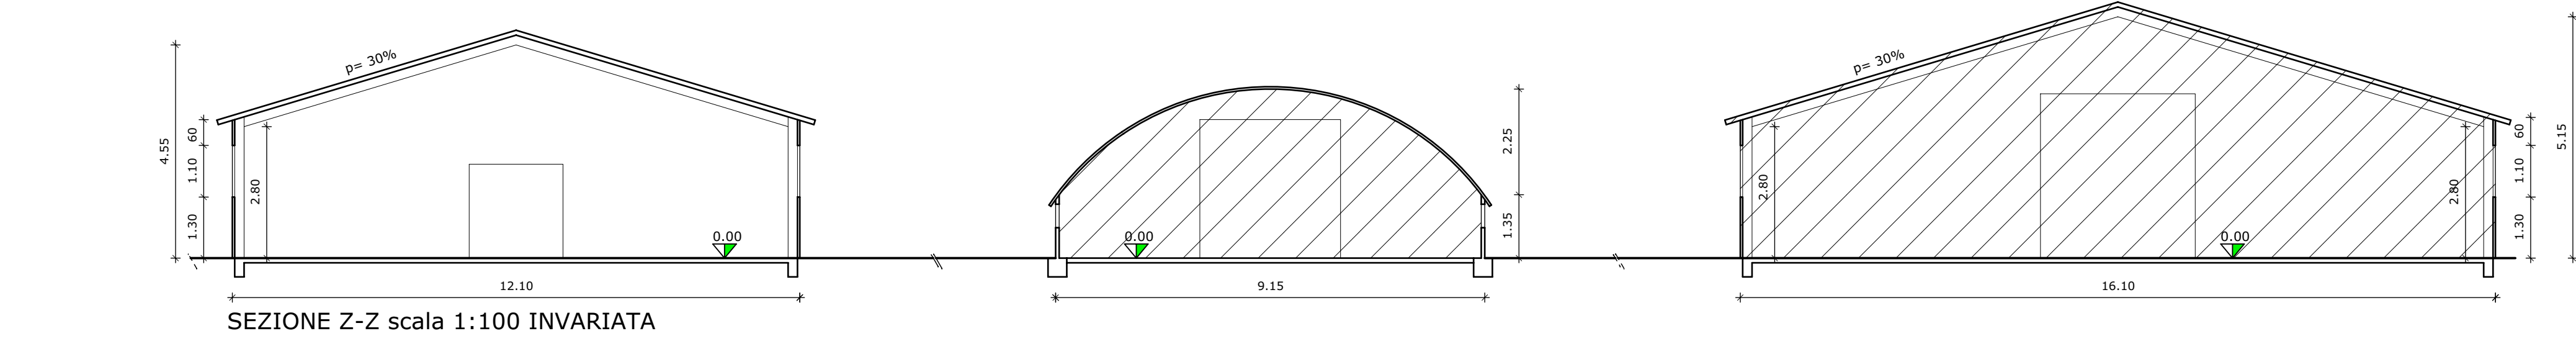

PROSPETTO SUD scala 1:100

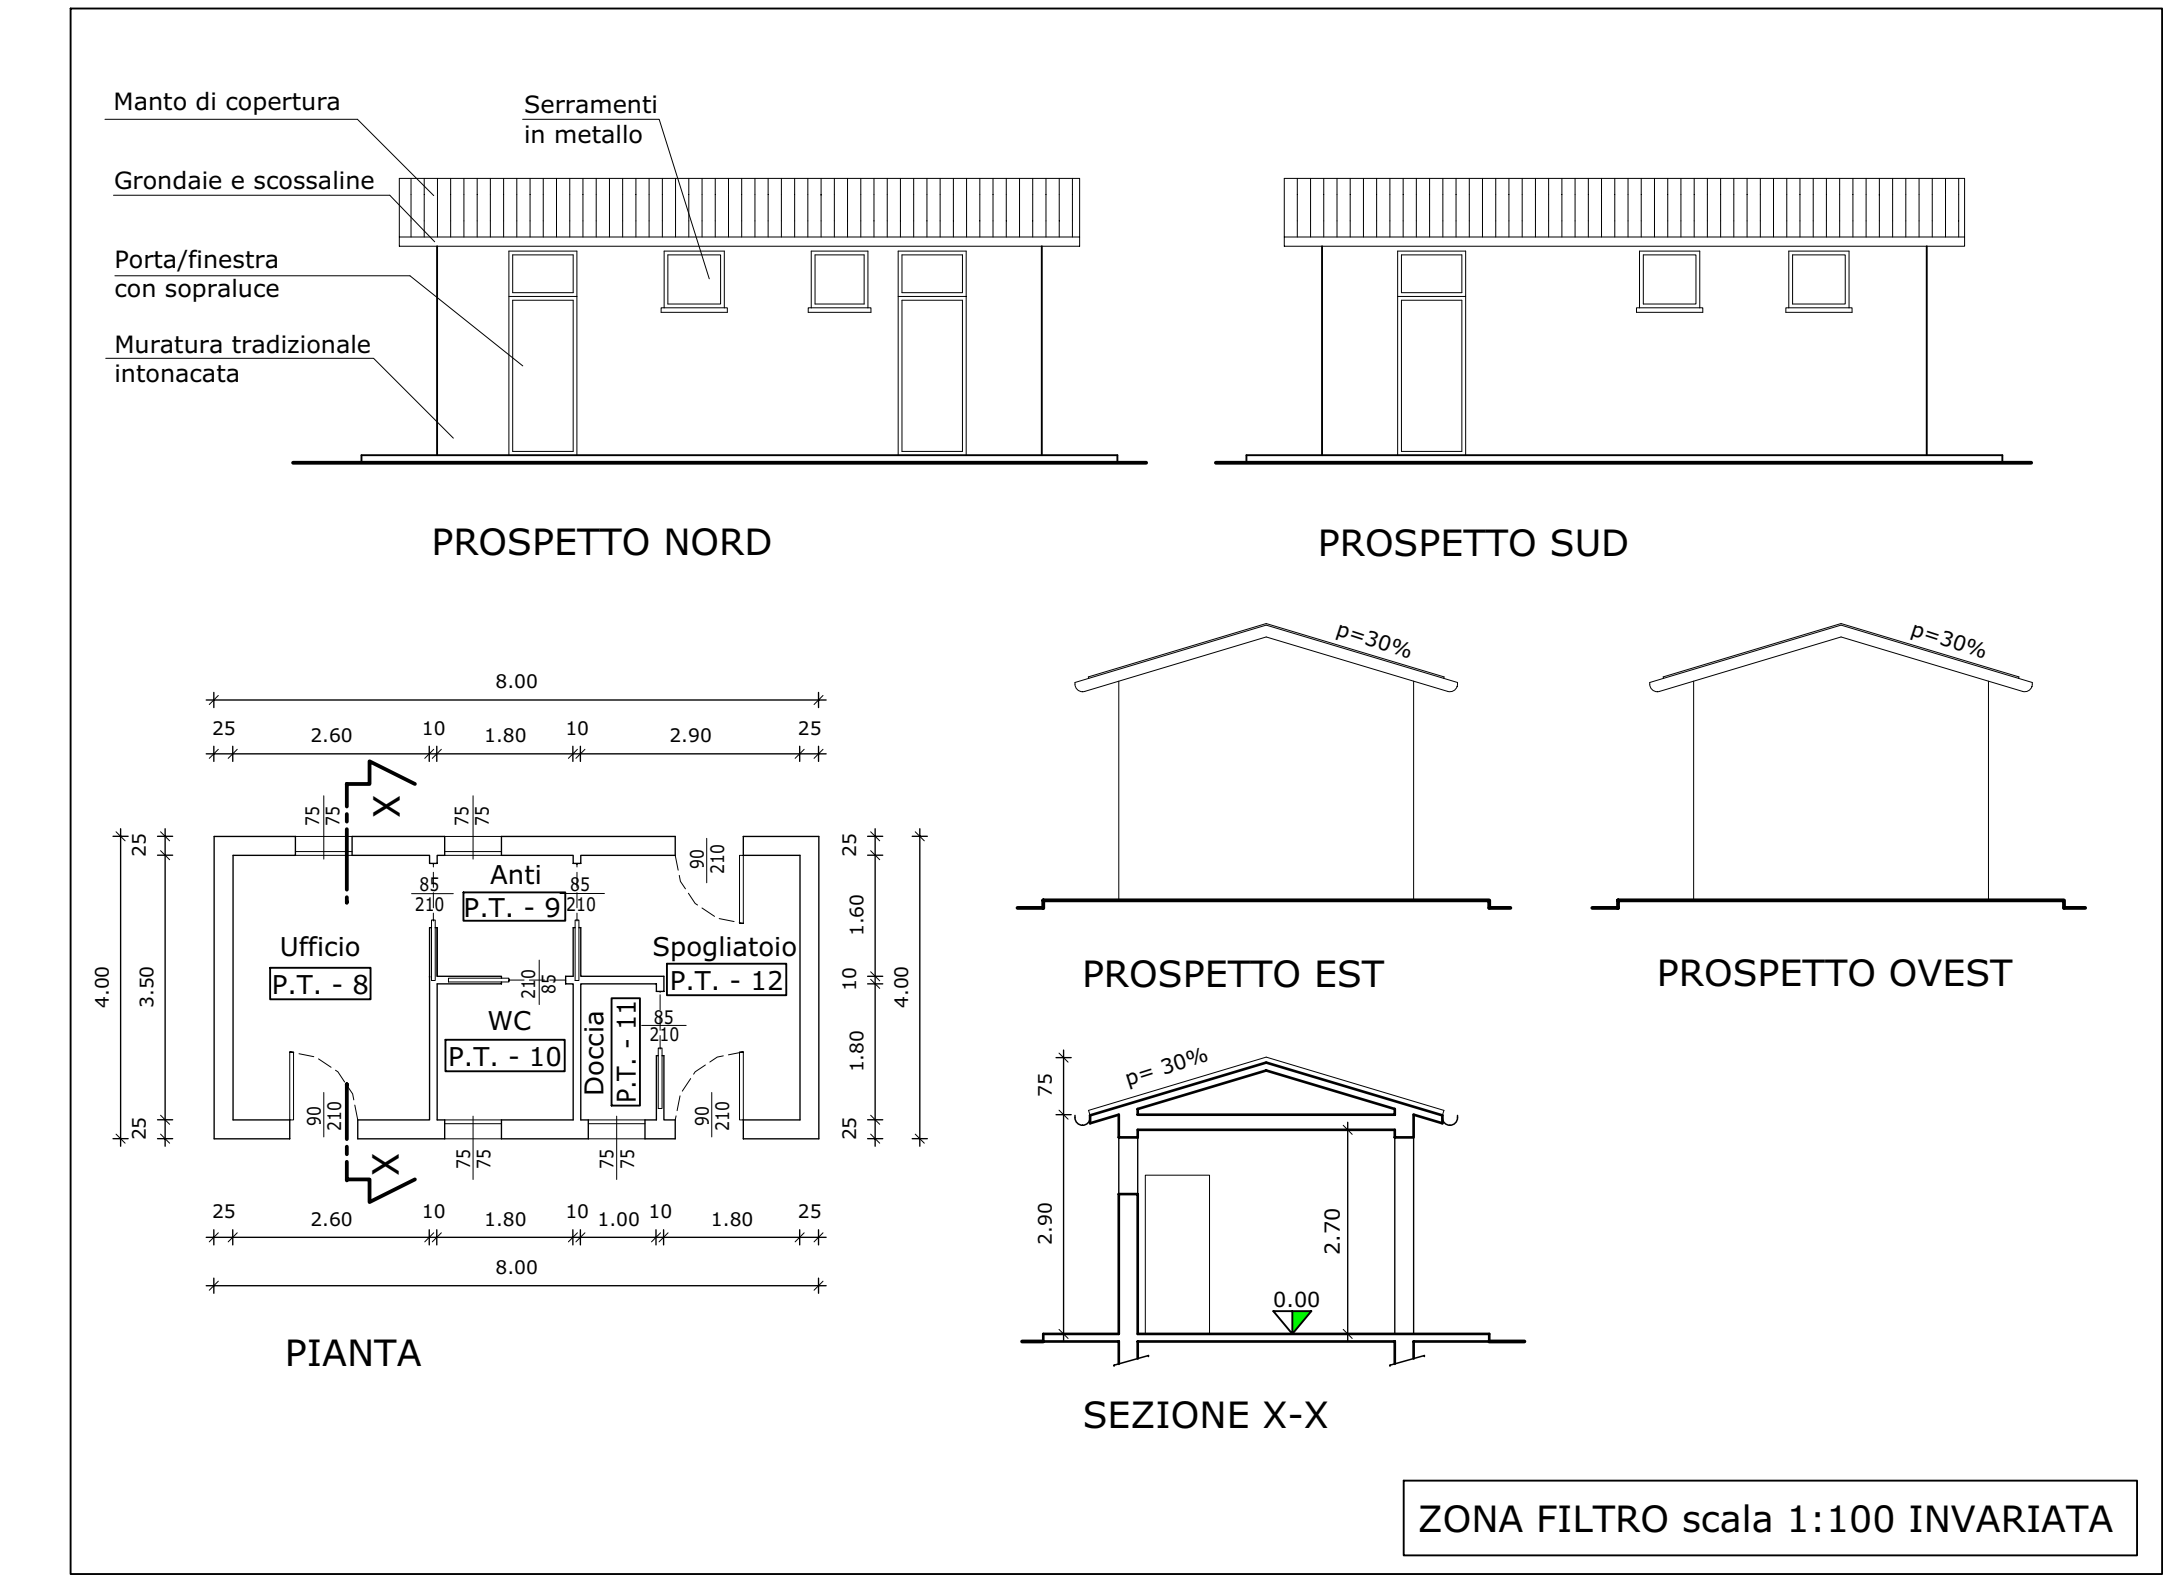

ZONA FILTRO scala 1:100 INVARIATA

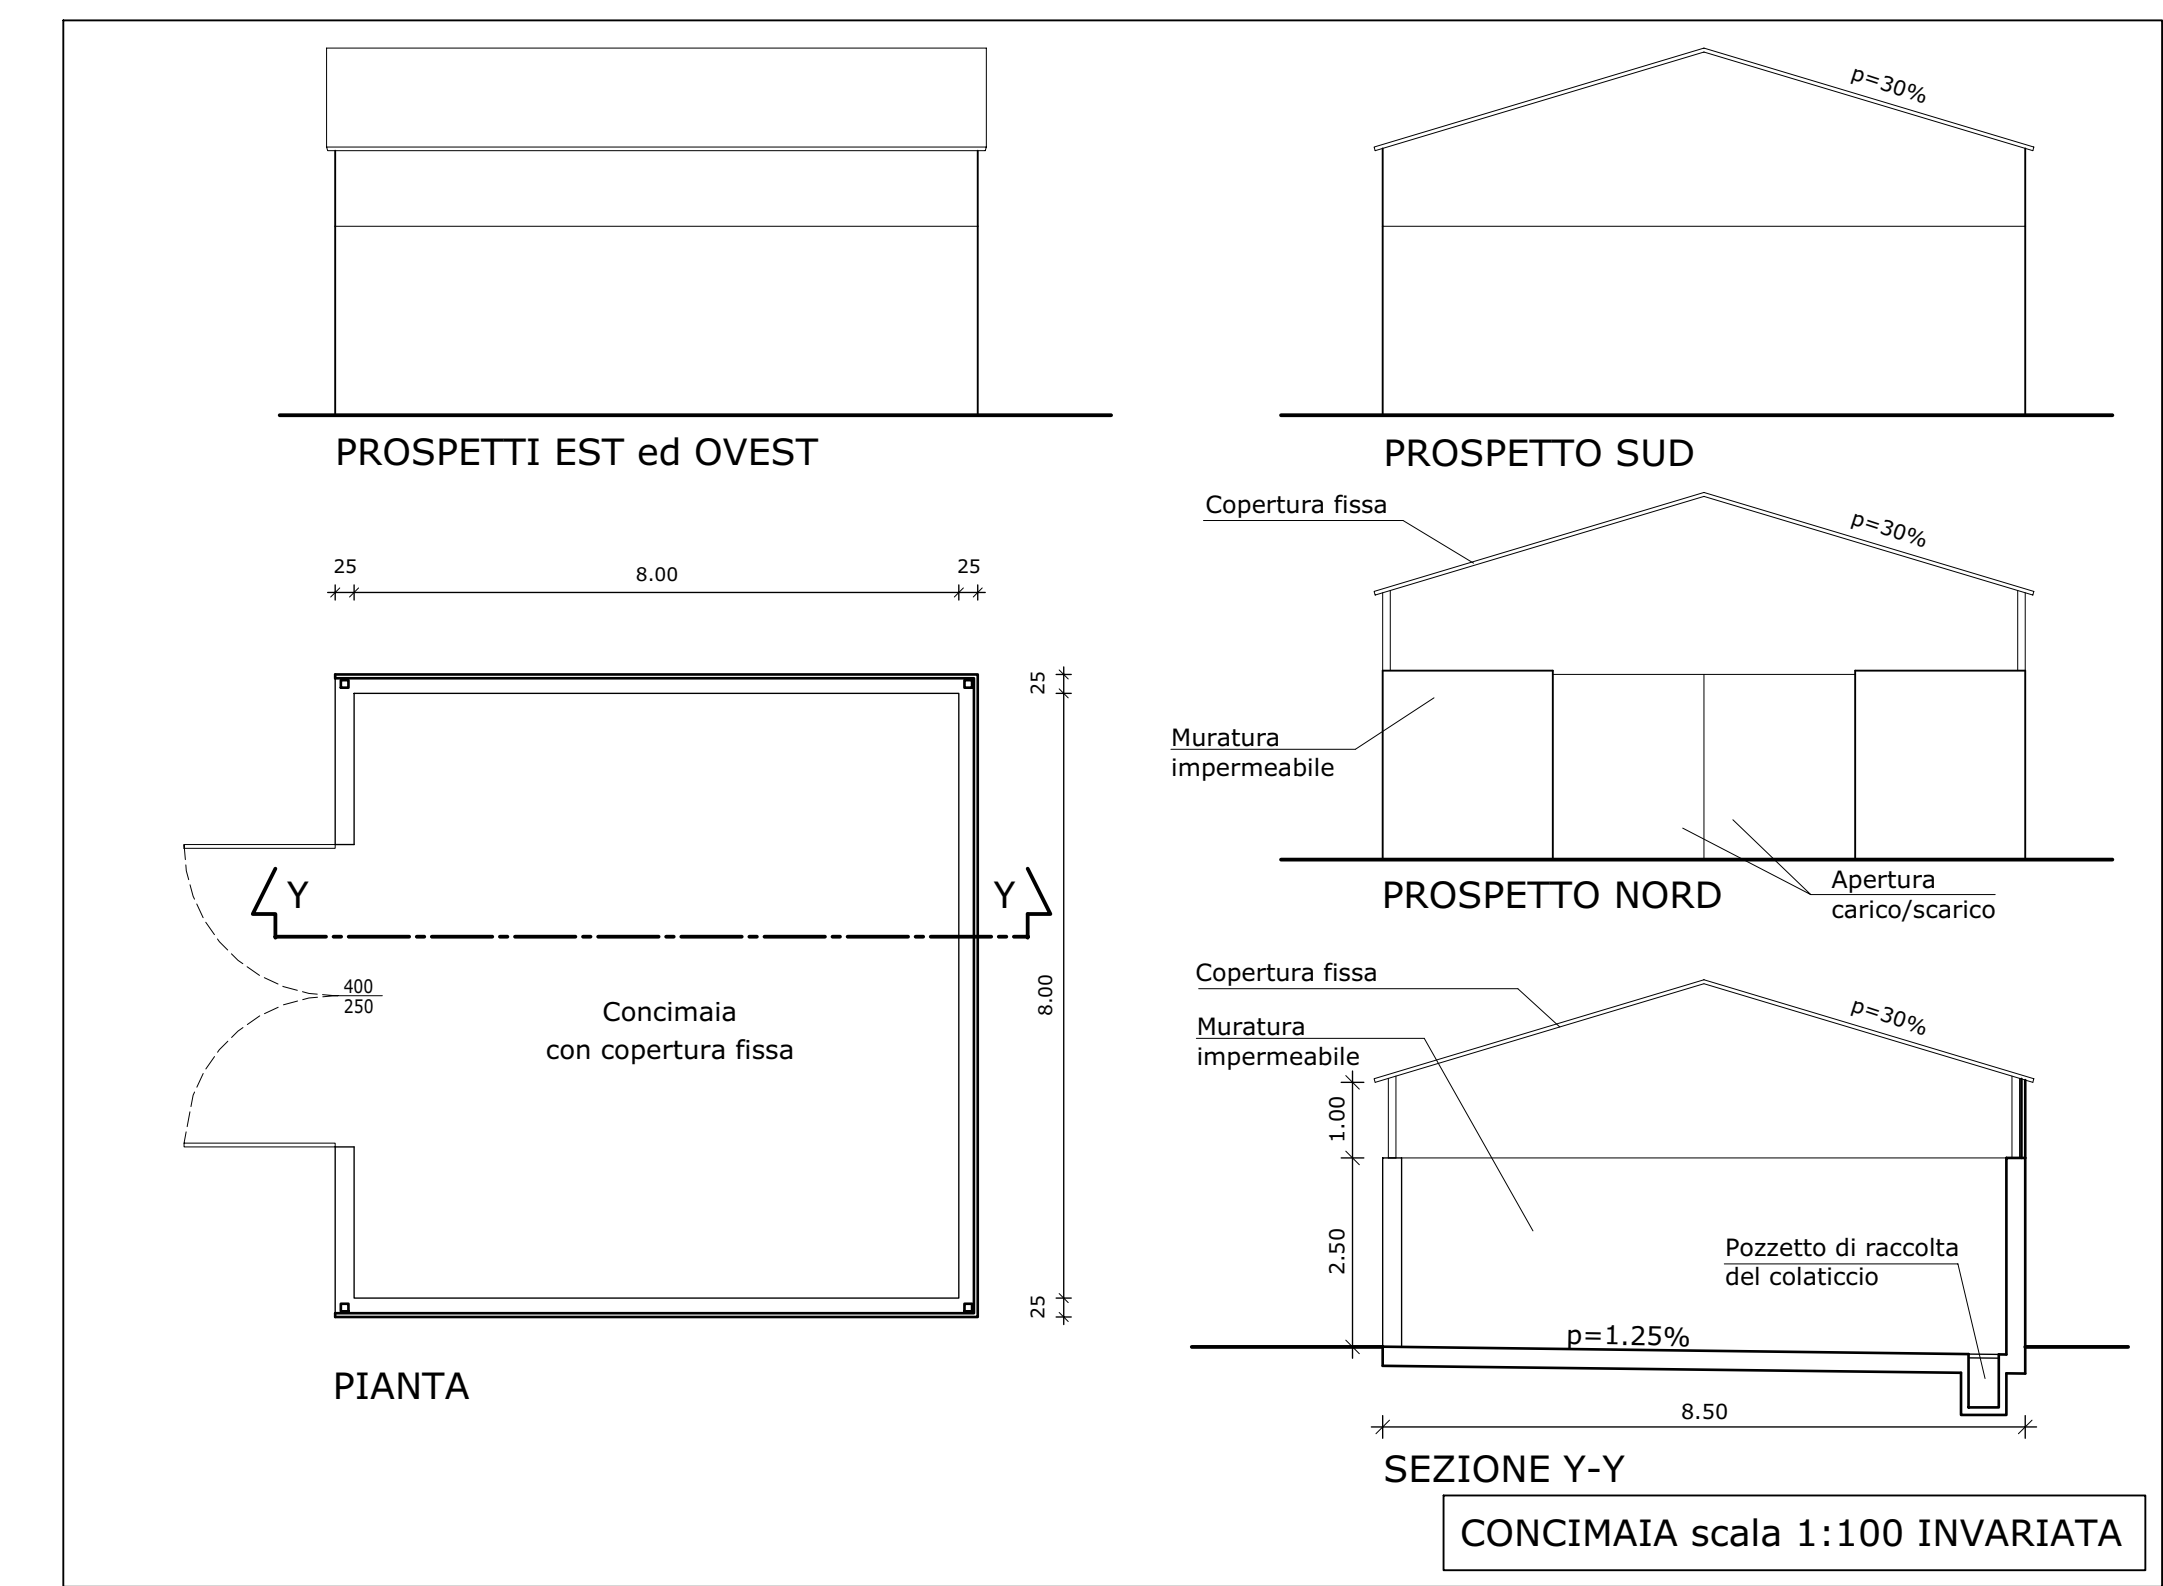

CONCIMAIATA scala 1:100 INVARIATA

TABELLA SUPERFICIE VOLUMI							
1	2	3	4	5	6	7	8
Rif.	Destinazione	Sup. Utile	Alt. Utile	Vol. Utile	Sup. Fin.	S.Fin. Agr.	R. 7/3 (%)
P.T. - 1	ALLEVAMENTO 1	922,66	2,91	2695,44	40,28	99,06	8,23
P.T. - 2	MAGAZZINO	47,38	2,96	140,24	3,85	3,85	8,12
P.T. - 3	ALLEVAMENTO 2	774,30	3,91	2537,47	69,30	69,30	8,94
P.T. - 4	DEPOSITO RIFIUTI	2,90	1,96	5,68	0,80	0,80	27,58
P.T. - 5	ALLEVAMENTO 4	1194,76	2,86-4,35	4394,99	166,80	48,00	4,05
P.T. - 6	MAGAZZINO	35,60	2,90-4,55	131,12	1,90	1,90	4,4
P.T. - 7	ALLEVAMENTO 3	1584,76	2,86-4,55	4554,89	164,90	48,00	4,65
P.T. - 8	UFFICIO	9,10	2,70	24,57	1,13	1,13	12,41
P.T. - 9	ANTI	2,88	2,70	7,78	0,56	0,56	19,44
P.T. - 10	WC	2,24	2,70	6,05	0,56	0,56	17,29
P.T. - 11	DOCCA	1,90	2,70	4,88	0,56	0,56	33,51
P.T. - 12	SGOGLIATOIO	8,06	2,70	21,78	1,20	1,20	14,88
P.T. - 13	ALLEVAMENTO 5	1496,04	2,80-5,15	5946,76	181,20	66,00	4,41
P.T. - 14	MAGAZZINO	45,24	2,80-5,15	179,83	3,60	3,60	4,41
P.T. - 15	PORTICO	47,73	2,80-5,15	199,73	3,60	3,60	4,41
TOTALE		5816,62	***	20455,89	***	***	***

Construzioni non oggetto di intervento

Comune di NERVESA DELLA BATTAGLIA Provincia di TREVISO
 Progetto per l'ampliamento di allevamento zootecnico intensivo
 Terza variante in corso d'opera al P. di C. n. 00006/2014/SUAP/II V. del 30/04/2015

STATO DI PROGETTO
 PIANTE, PROSPETTI, SEZIONI
 Scala 1:200 - 1:100

Comittente: Francisci S.R.L. Società Agricola
 sede sociale Via G. B. Vico, 102 - 31040 BASSANO DEL GRAPPA (VI)
 sede operativa Via Madonna - 31040 NERVESA DELLA BATTAGLIA (TV)
 FRANCISCI S.R.L. SOCIETA' AGRICOLA
 Sede sociale Via G. B. Vico, 102 - 31040 BASSANO DEL GRAPPA (VI)
 Sede operativa Via Madonna - 31040 NERVESA DELLA BATTAGLIA (TV)
 P.IVA 04581510268 - C.A.B. 04581510268
 Tel. 0422 4811001 - Fax 0422 4811001

PAOLO GALANTE geometra - STUDIO TECNICO
 Via Cap. Nanni n. 60 - 36027 - ROVERETO (VI)
 tel. e fax 0424 581543 - E-mail: galante@paolo23@libero.it - paolo.galante@geoproc.it

TAV. 4