




PROSPETTO EST scala 1:100

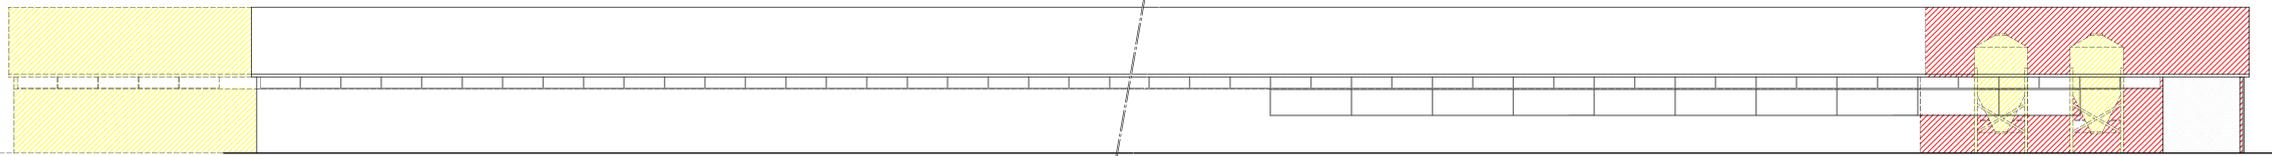



PROSPETTO OVEST scala 1:100

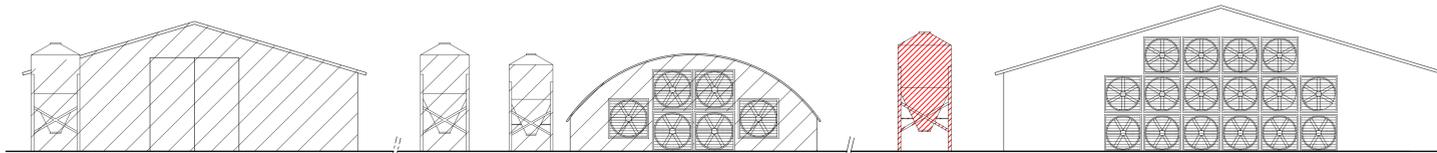



PROSPETTO NORD scala 1:100

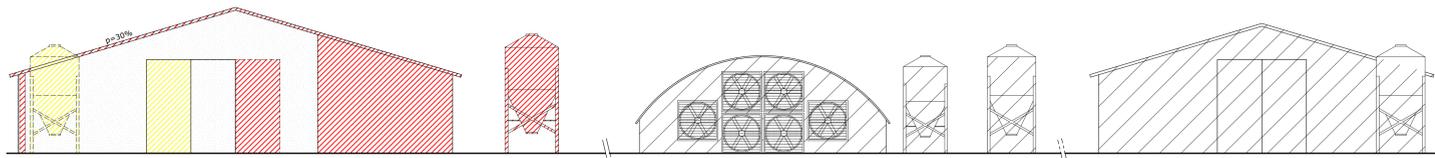

PROSPETTO SUD scala 1:100

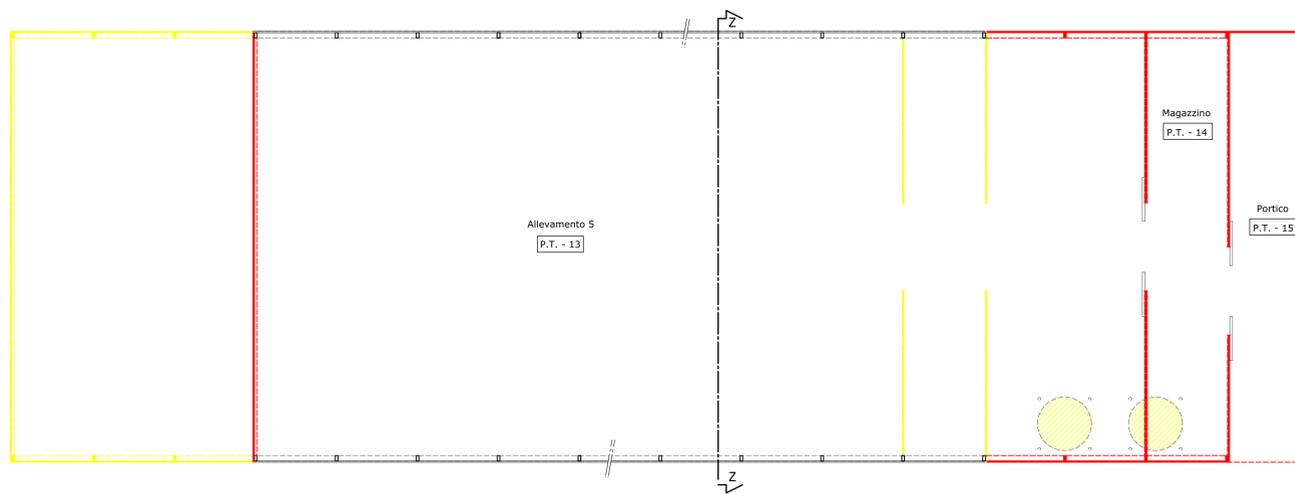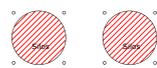

PIANTA ALLEVAMENTO 5 scala 1:100

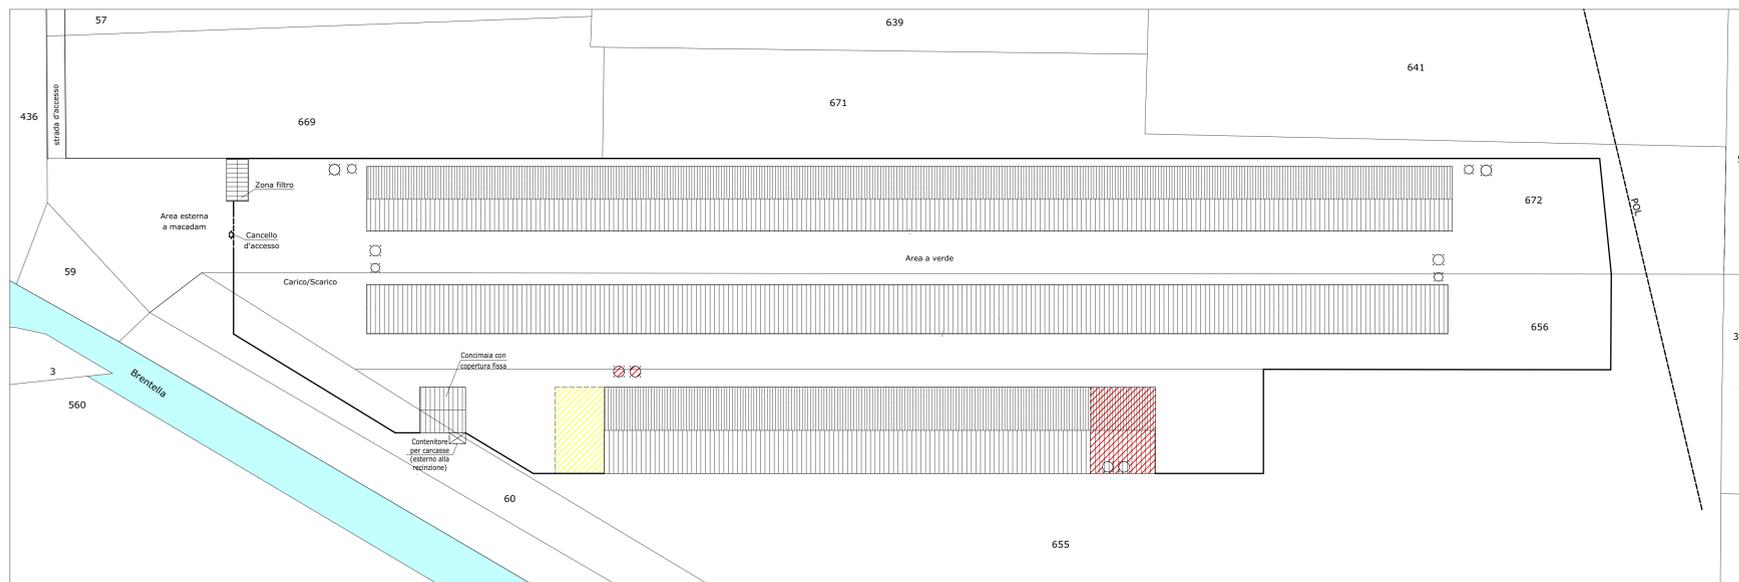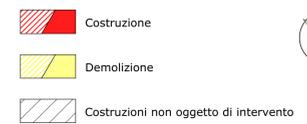

Comune di NERVESA DELLA BATTAGLIA Provincia di TREVISO  
 Progetto per l'ampliamento di allevamento zootecnico intensivo  
 \*Terza variante in corso d'opera al P. di C. n. 00006/2014/SUAP/II V.  
 del 30/04/2015\*

STATO DI COMPARAZIONE  
 PIANTE, PROSPETTI, SEZIONI  
 Scala 1:200 - 1:100

Comittente: Francisci S.R.L. Società Agricola  
 sede legale Via G.B. Vercelli, 40 - 36061 BASSANO DEL GRAPPA (VI)  
 sede operativa Via Madonnastra - 31040 NERVESA DELLA BATTAGLIA (TV)  
 Sigle: Ingegn. Via G.B. Vercelli, 40  
 Ing. Francesco Del Grappa (TV)  
 Sig. Ingegnere Via Madonnastra  
 31040 NERVESA DELLA BATTAGLIA (TV)  
 P. 2006 P.L. 02/2014  
 TEL. 345 8051501

PAOLO GALANTE geometra - STUDIO TECNICO  
 Via Cap. Alessio n. 60 - 30027 - ROSA (VI) -  
 tel. e fax 0424 581543 E-mail: galante.paolo@libero.it - paolo.galante@geopec.it

TAV. 5

