


- Limite amministrativo comunale
- Art. 27 Doline (Analisi geologica del PAT)
- Art. 28 Parchi storici (PTCP di Treviso)
- Art. 28 Nasson a Villaraspa

- Art. 28 Siepi e filari
- Art. 28 Alberi monumentali (Analisi PRG vigente)
- Art. 29 Fagaré e colli asolani
- Art. 29 Idrografia
- Art. 29 Sorgenti

- Art. 30 INVARIANTI DI NATURA AGRICOLA-PRODUTTIVA
- Art. 15 Centro storico (PRG)
- Art. 31 Pertinenza edifici di pregio architettonico (PTCP di Treviso)
- Art. 31 Contesti figurativi degli edifici di pregio architettonico (PTCP di Treviso)

- Art. 31 Ville Venete (Istituto Regionale Ville Venete)
- Art. 31 Archeologia industriale (PTCP di Treviso)
- Art. 31 Edifici di pregio architettonico (PTCP di Treviso)
- Art. 31 Manufatti Grande Guerra
- Art. 31 Manufatti in pietra e religiosi

- 1 Fornace di Fagaré
- 2 Miniere di carbone
- 3 Santuario Madonna della Rocca
- 4 Ex Fornace Canacchi
- 5 Casa Bolzonello
- 6 Magazzino F.S.
- 7 Stazione F.S.
- 8 Centrale elettrica Bellona
- 9 Campanile dell'Orologio
- 10 Canapificio Antiga
- 11 Villa Viviani
- 12 Villa Munari
- 13 Palazzo Faveri, Tron
- 14 Casa Noal, Cavarzan
- 15 Ex Filanda, Liquorificio Brotto
- 16 Ex Calzaturificio Munari
- 17 Villa De Bettis
- 18 Salmificio Spinetta
- 19 Villa Balzan
- 20 Abitazione civile
- 21 Abitazione civile
- 22 Abitazione civile
- 23 Abitazione civile
- 24 Abitazione civile
- 25 Abitazione civile
- 26 Abitazione civile
- 27 Abitazione civile
- 28 Abitazione civile
- 29 Abitazione civile
- 30 Municipio

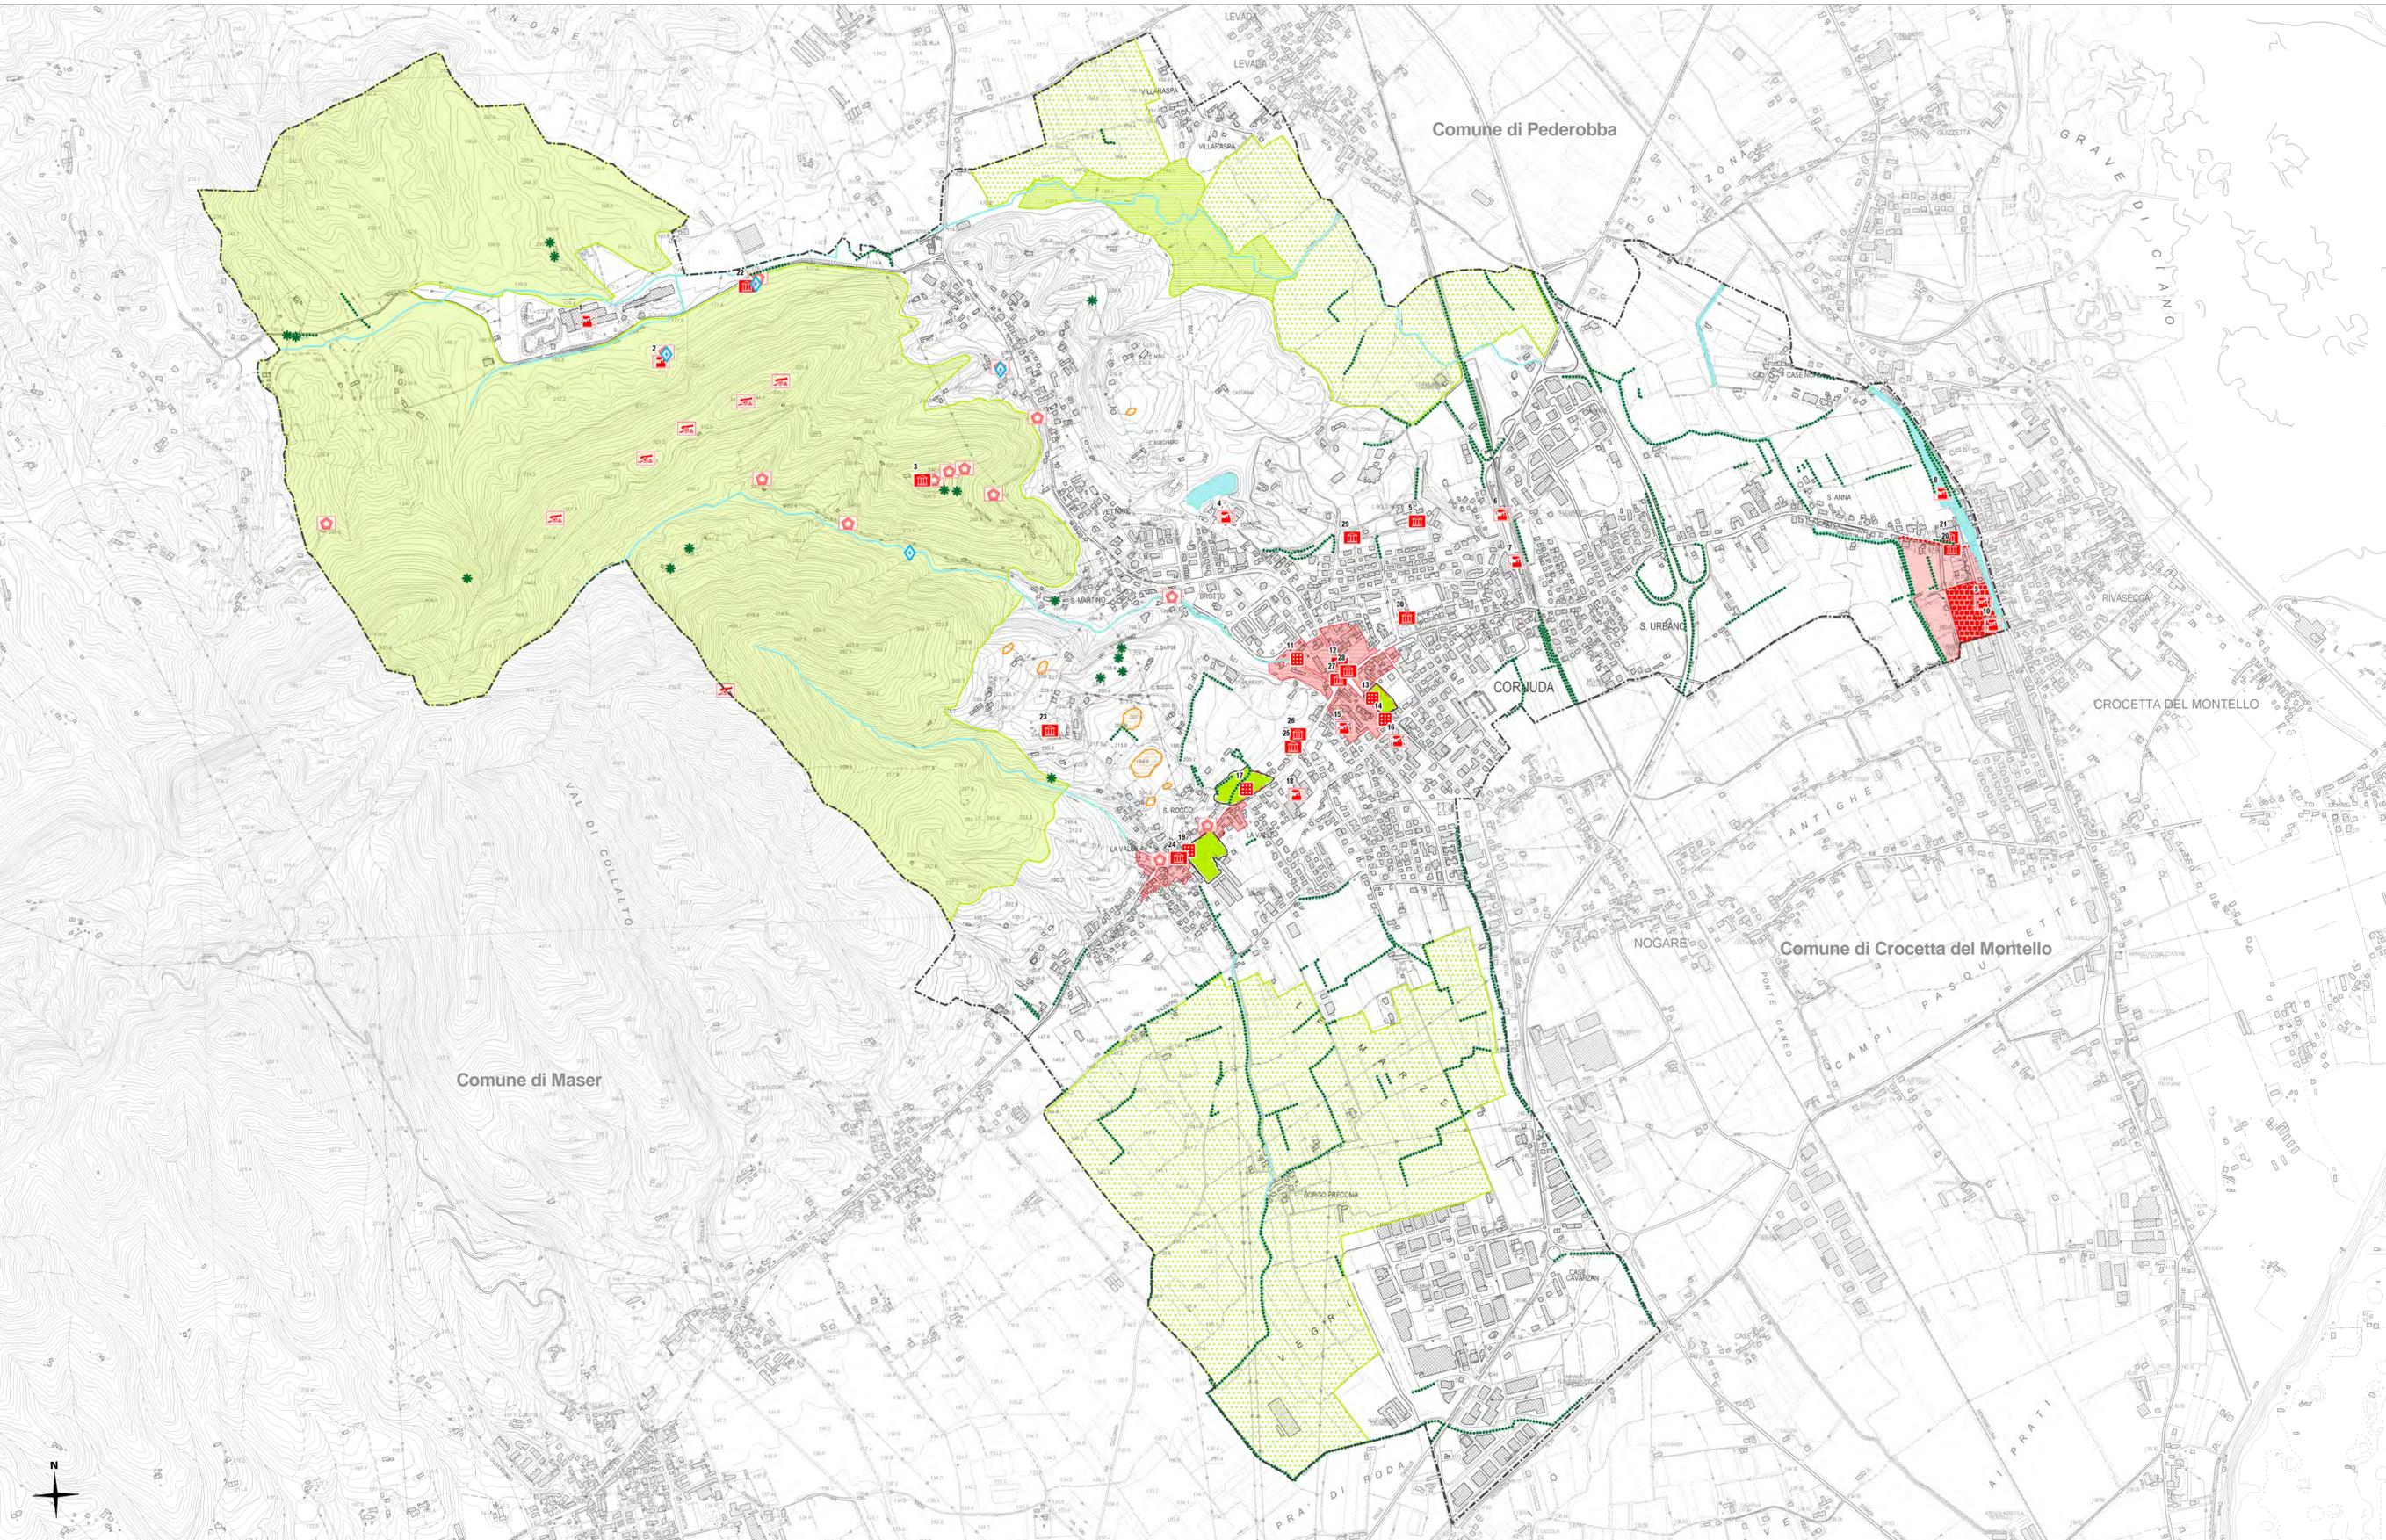

Coordinate: upper left: 1172084; 5101626 lower right: 1176292; 5107826
 Elaborato: 11/2011
 Comune di Pederobba, Comune di Crocetta del Montello, Comune di Maser

legenda

Contributi specialistici
 Dott. Agronomo Carlo SOZZANELLO
 Dott. Forestale Mauro D'AMBROSO
 Greenplan Engineering

Progettisti
 Urbanista Raffaele GEROMETTA
 Architetto Mauro LION

Il Sindaco
 Marco MARCOLIN

Il Segretario
 dott. Evaristo DORIGUZZI

Il Resp. Area LL.PP. Ambiente
 arch. Emilio ALBA

Il Resp. Area Pianificazione
 geom. Antonio AGNOLAZZA

Adozione

Approvazione

PAT 2012 **COMUNE DI CORNUDA**

Piano di Assetto del Territorio (PAT)
 Piano Regolatore Comunale LR 11/2004

CARTA DELLE INVARIANTI

21.06.2012
 16.05.2012

TAV. **2**

Elaborato 37
 scala 1:10.000