



CARTA TECNICA REGIONALE - scala 1:5000

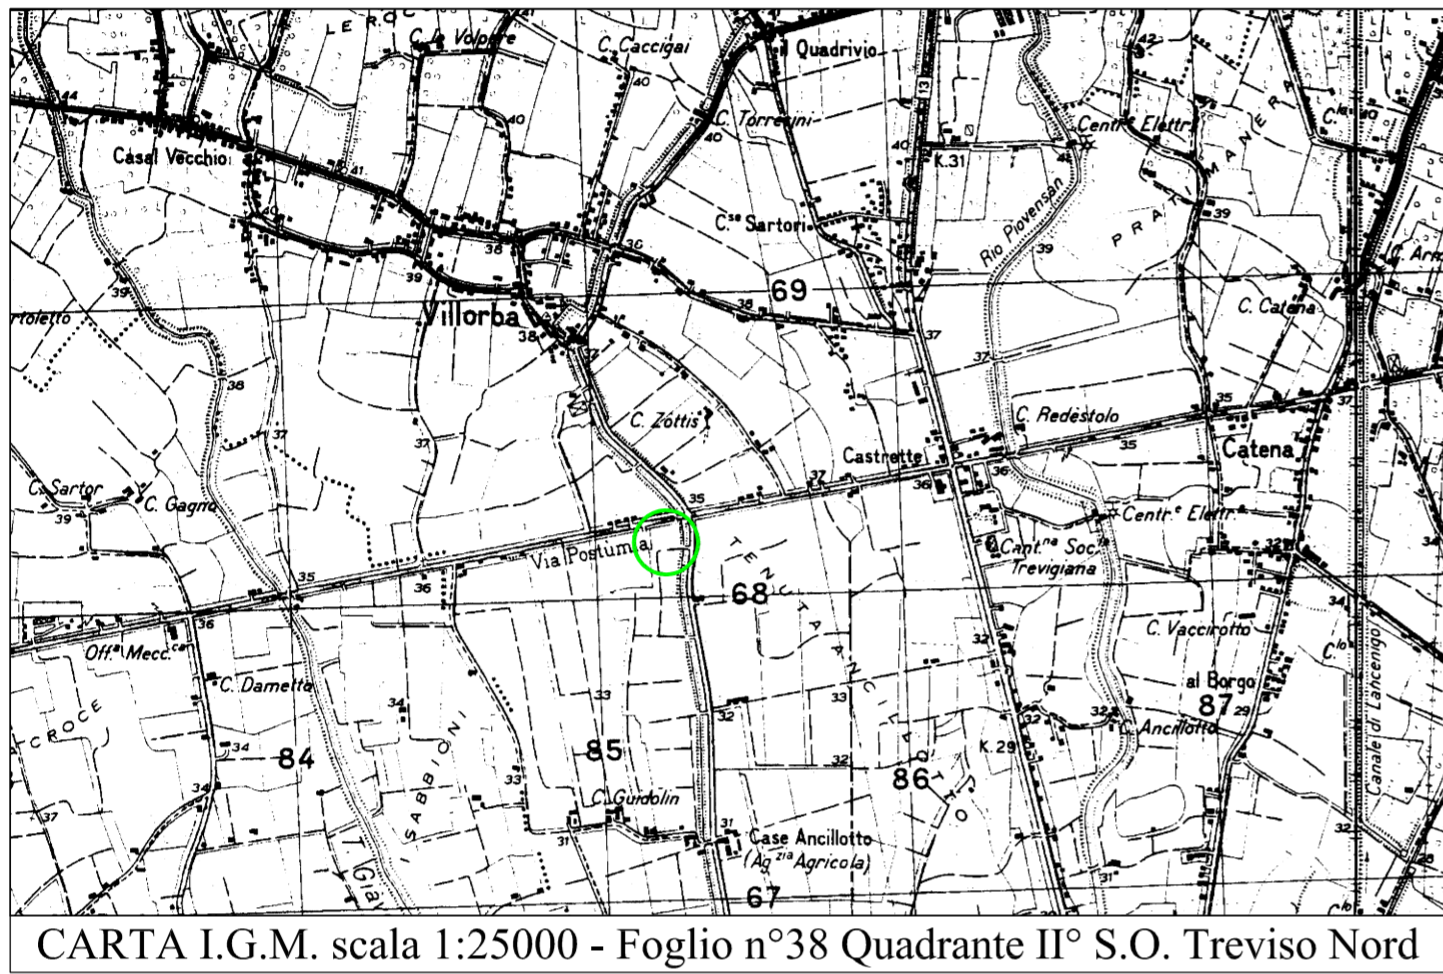


CARTA I.G.M. scala 1:25000 - Foglio n°38 Quadrante II° S.O. Treviso Nord

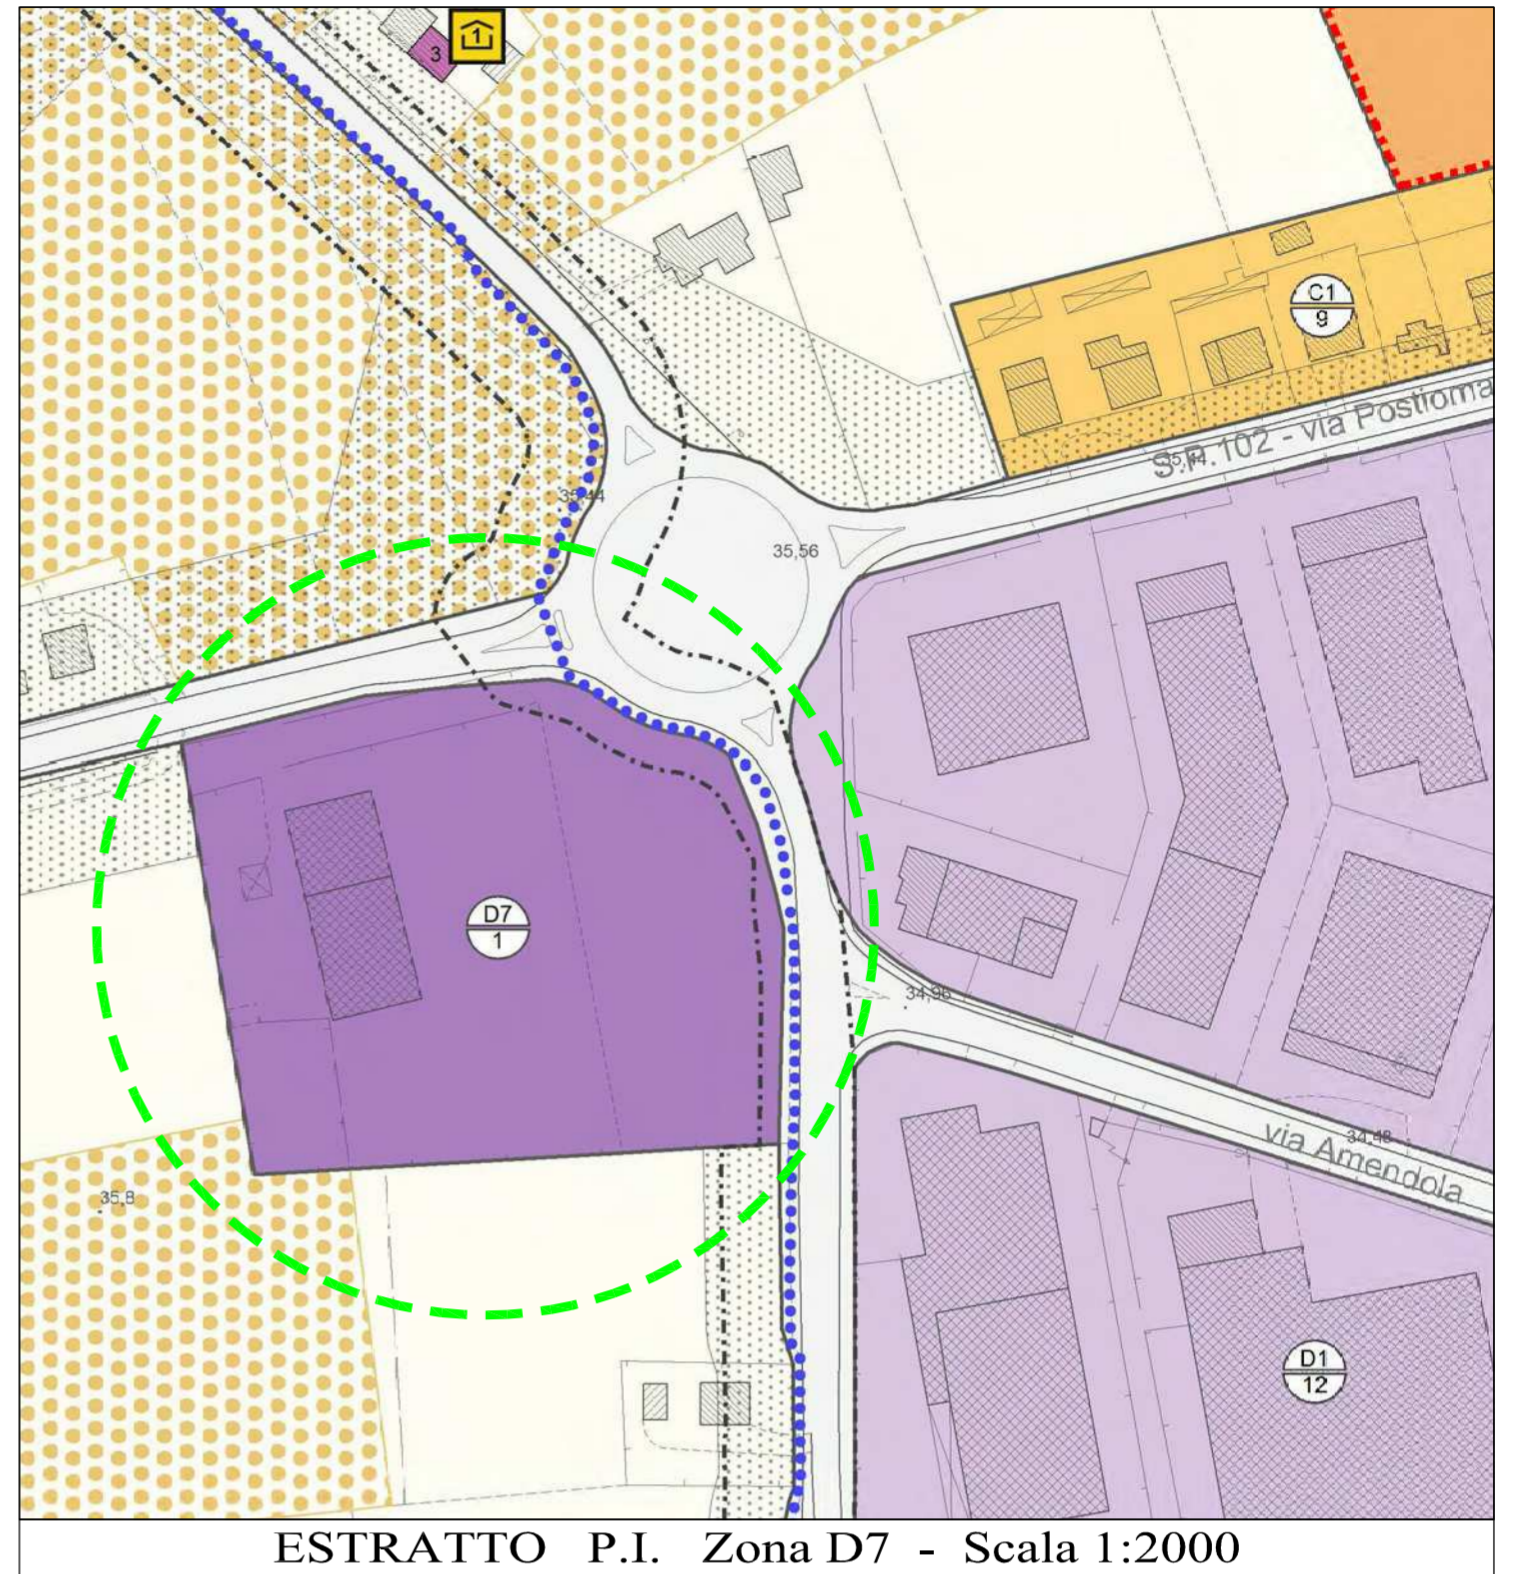


ESTRATTO P.I. Zona D7 - Scala 1:2000

**ESTRATTO DI MAPPA scala 1:2000**

Comune di Villorba - Foglio n.11  
Mappali n.13 sub.12-13

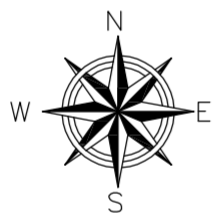

**INGRANDIMENTO scala 1:1000**

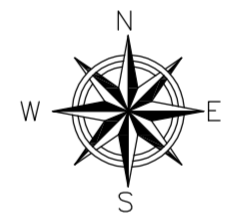

**SCHIAVON STUDIO TECNICO**

31020 Lancenigo di Villorba (TV) via Galvani 13/a - Tel. 0422/910610

a termine di legge ci riserviamo la proprietà del disegno con divieto di riprodurlo, comunicarlo a terzi ad uso o comunque, per qualsiasi motivo senza la nostra autorizzazione

oggetto  
Stato di progetto derivante dalla fusione delle due autodemolizioni "Signor Auto srl" e "Autodemolizioni Signor srl" nel nuovo centro di autodemolizione denominato "Autodemolizioni Signor srl" con sede Villorba Via Postioma-Via Trieste.  
**Inquadramento generale**

committente  
AUTODEMOLIZIONI SIGNOR S.R.L.  
con sede in via Postioma n. 133 - Villorba  
C.F.: 00356750265

E-MAIL: [piero.schiavon@stt.it](mailto:piero.schiavon@stt.it)

data  
16/05/2016

tavola  
**1**

scala  
1:2000

pratica 378 | rev. 0 | dis. CL  
file: Aut Signor Provincia 2016-Attoze aut Tav01\_Inquadramento generale