LEGENDA:

- Settore n° 1 - Ricevimento del veicolo mq.115,00
- Settore n° 2 - Trattamento del veicolo mq.140,00
- Settore n° 3 - Deposito parti ricambio
- Settore n° 4 - Rottamazione pressa e deposito veicoli bonificati mq.360,00
- Settore n° 5 - Rifiuti pericolosi mq.15,00
- Settore n° 6 - Stoccaggio rifiuti recuperabili mq.65,00
- Settore n° 7 - Deposito veicoli bonificati mq.2.280,00 per n°1590 unità
- P - Aree a parcheggio
- Aree a verde
- Viabilità interna

DATI TECNICI

| | |
|---|---|
| - Superficie fondiaria in proprietà (S.f.) : mappale n° 13 sub.12 | mq.11.840,00 |
| - Superficie a verde | mq. 1.200,00 |
| - Superficie coperta | mq. 1.534,50 |
| - Superficie scoperta | mq. 9.005,50 |
| - Superficie commercio auto | mq. 100,00 |

INGRANDIMENTO scala 1:1000




ESTRATTO DI MAPPA scala 1:2000

Comune di Villorba - Foglio n.11
Mappali n.13 sub.12




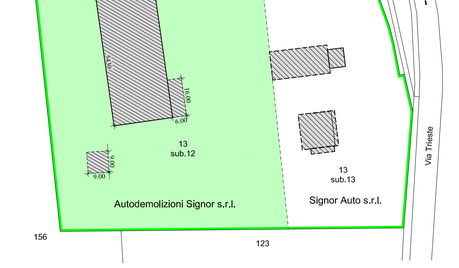


PLANIMETRIA scala 1:200


SCHIAVON STUDIO TECNICO
31020 Lancenigo di Villorba (TV) via Galvani 13/a - Tel. 0422/910610
e-MAIL: perito.schiavon@alice.it

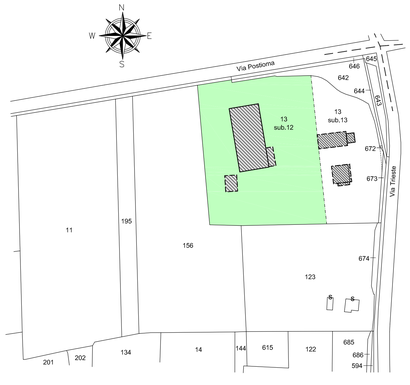

a termine di legge ci riserviamo la proprietà del disegno con divieto di riprodurlo, comunicarlo a terzi ad usarlo comunque, per qualsiasi motivo senza la nostra autorizzazione

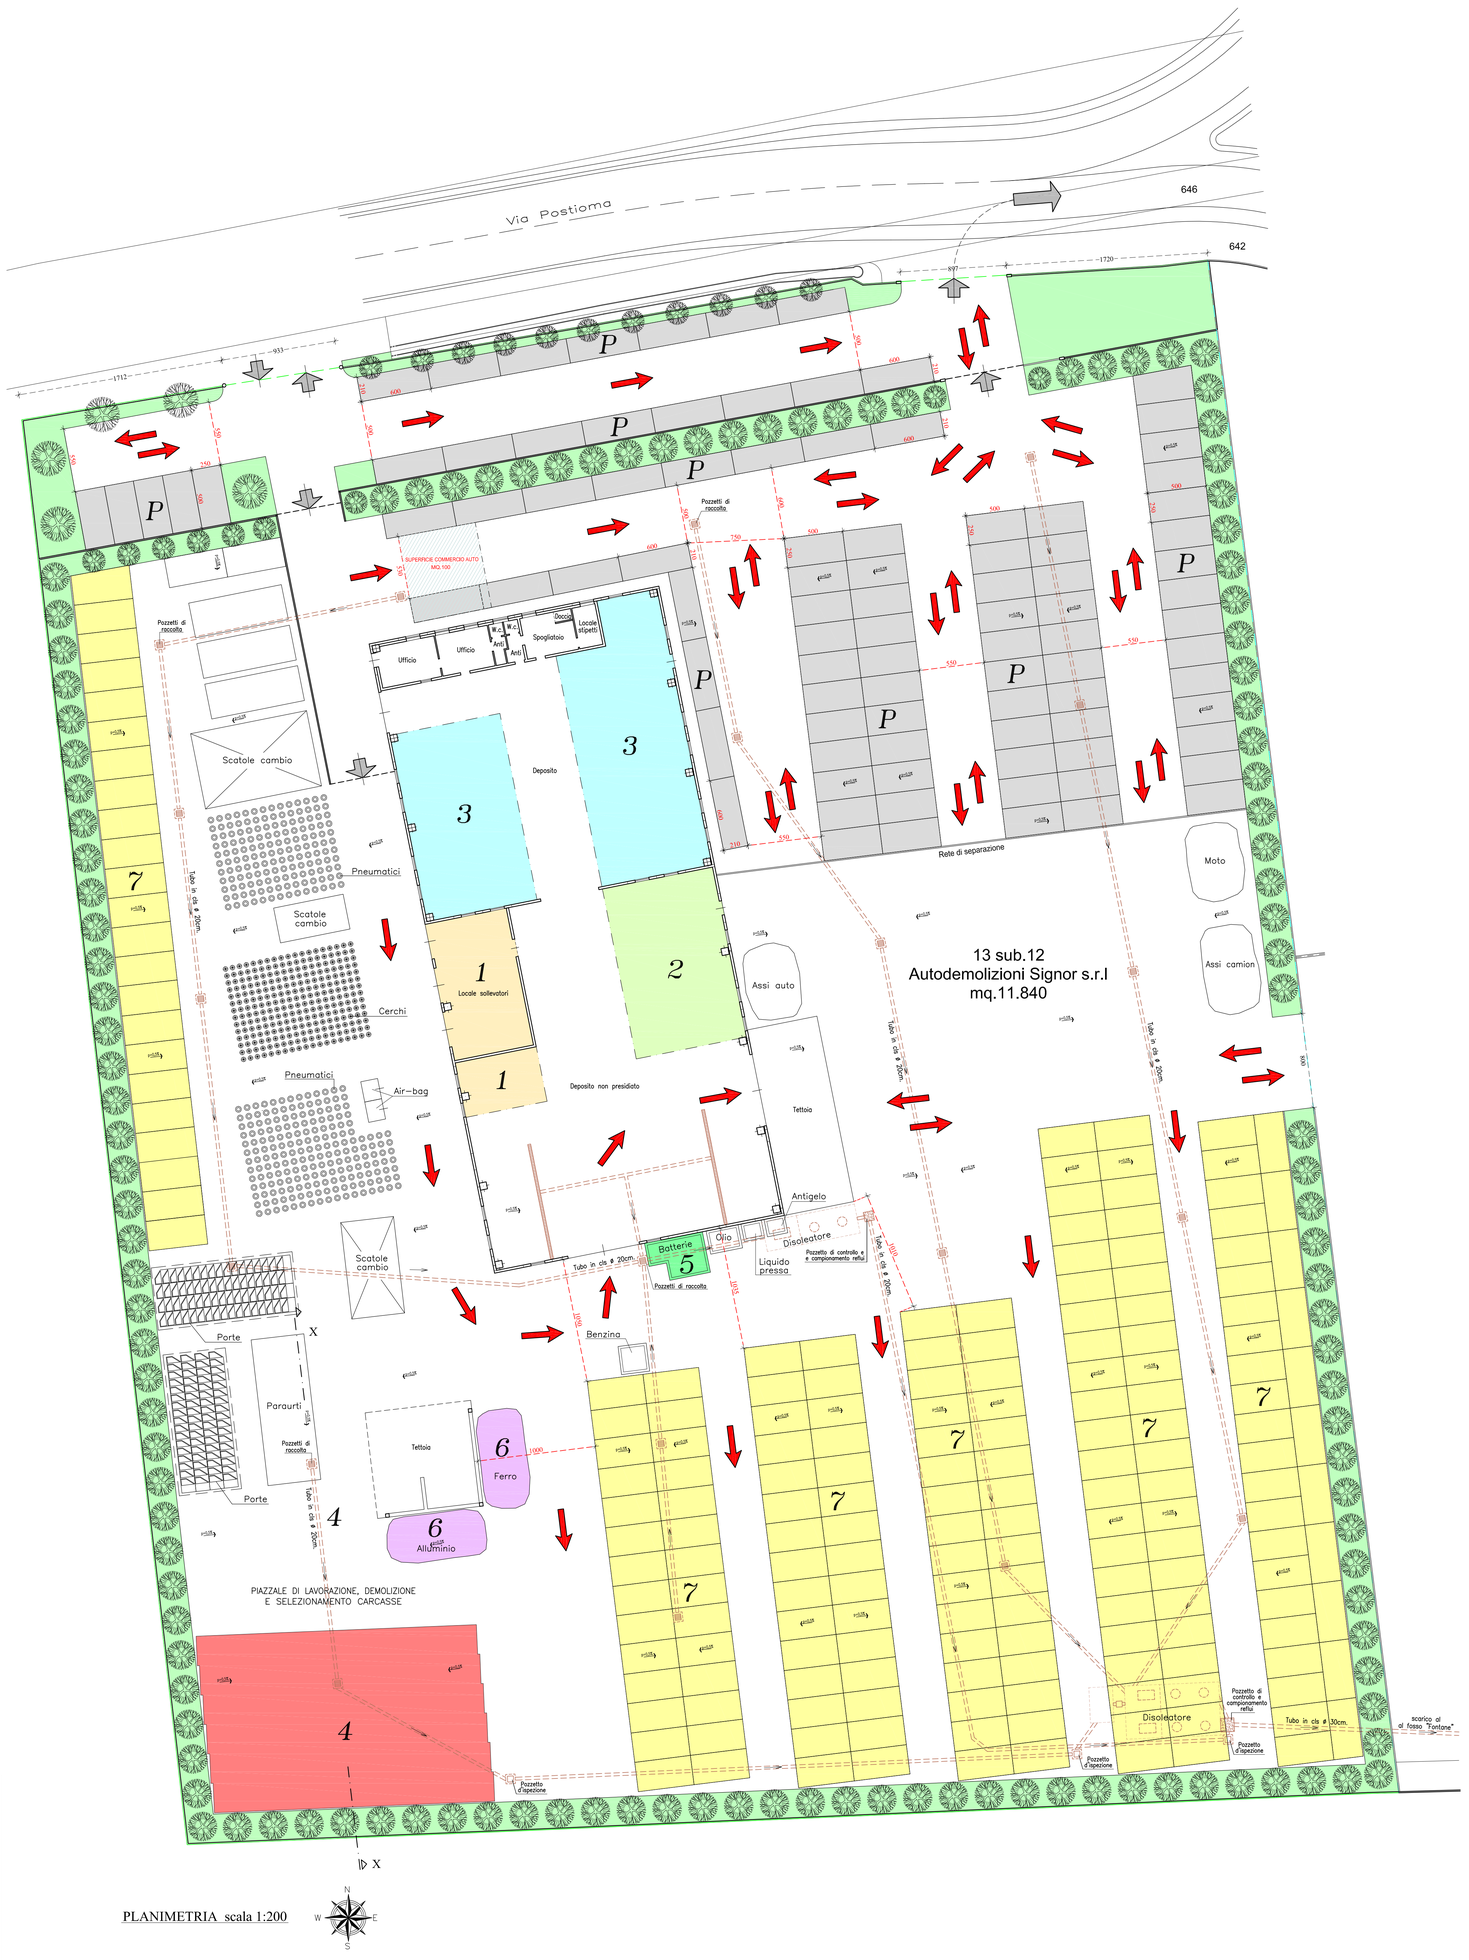
oggetto: Stato di fatto dell'impianto di autodemolizione "Autodemolizioni Signor srl" sito in Villorba Via Trieste.

Lay-out

committente: AUTODEMOLIZIONI SIGNOR S.R.L.
con sede in via Postioma n. 133 - Villorba
C.F.: 00356750265

data: 16/05/2016
tavola: 2
scala: 1:200
pratica: 378 rev.: 0 dis.: CL

file: Aut.Signor Provincia 2016 Cronoprogramma\Tav02_Lay-out Aut.Signor.dwg