




Profilo A-A

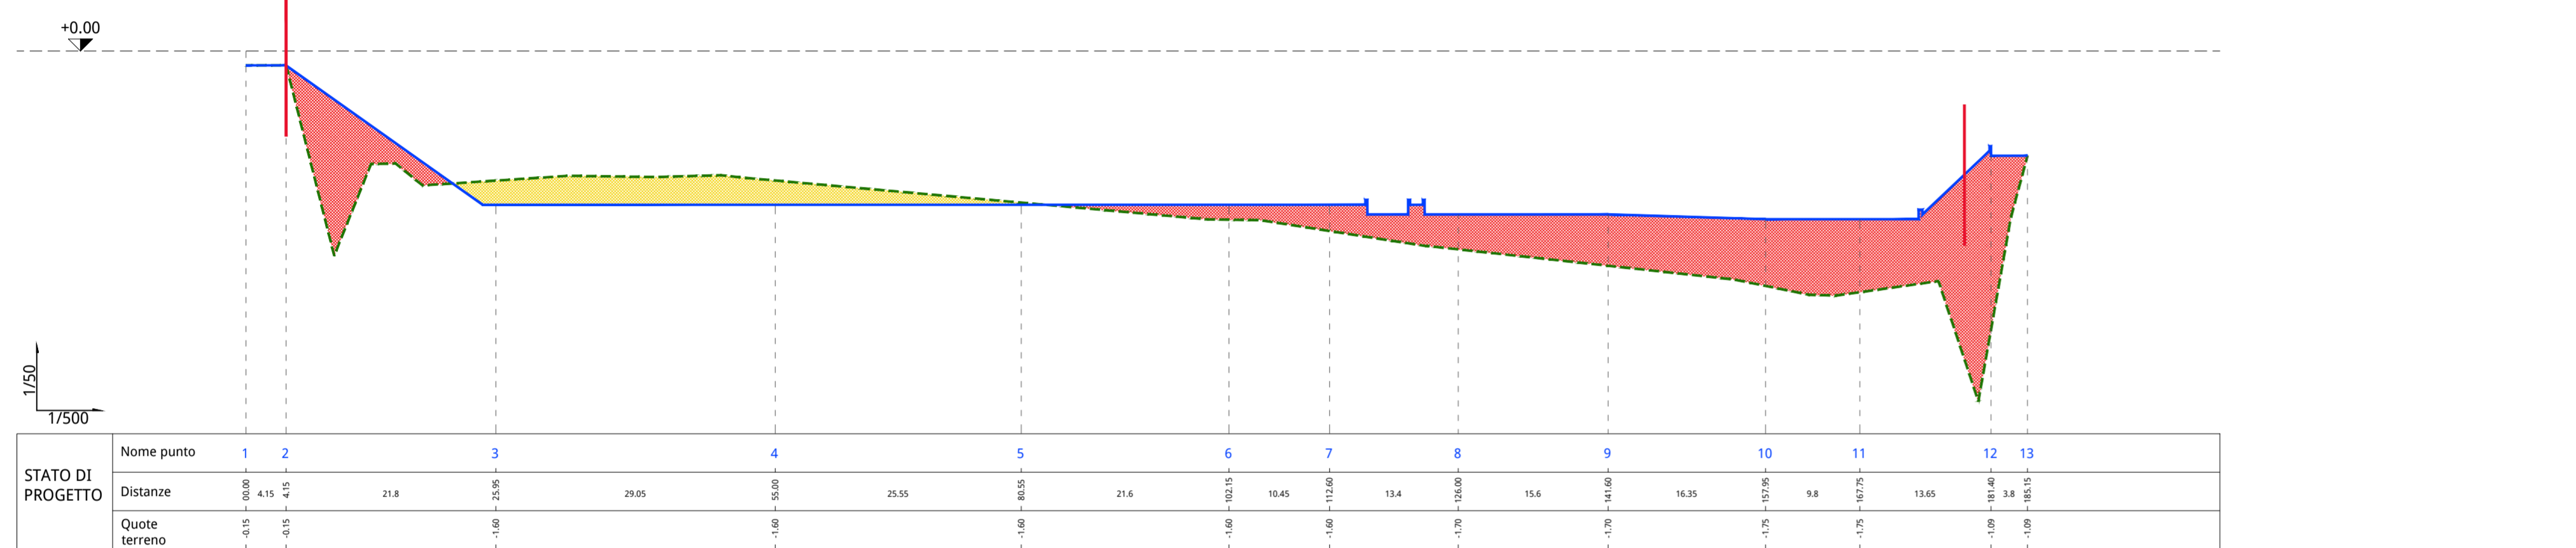


Profilo B-B

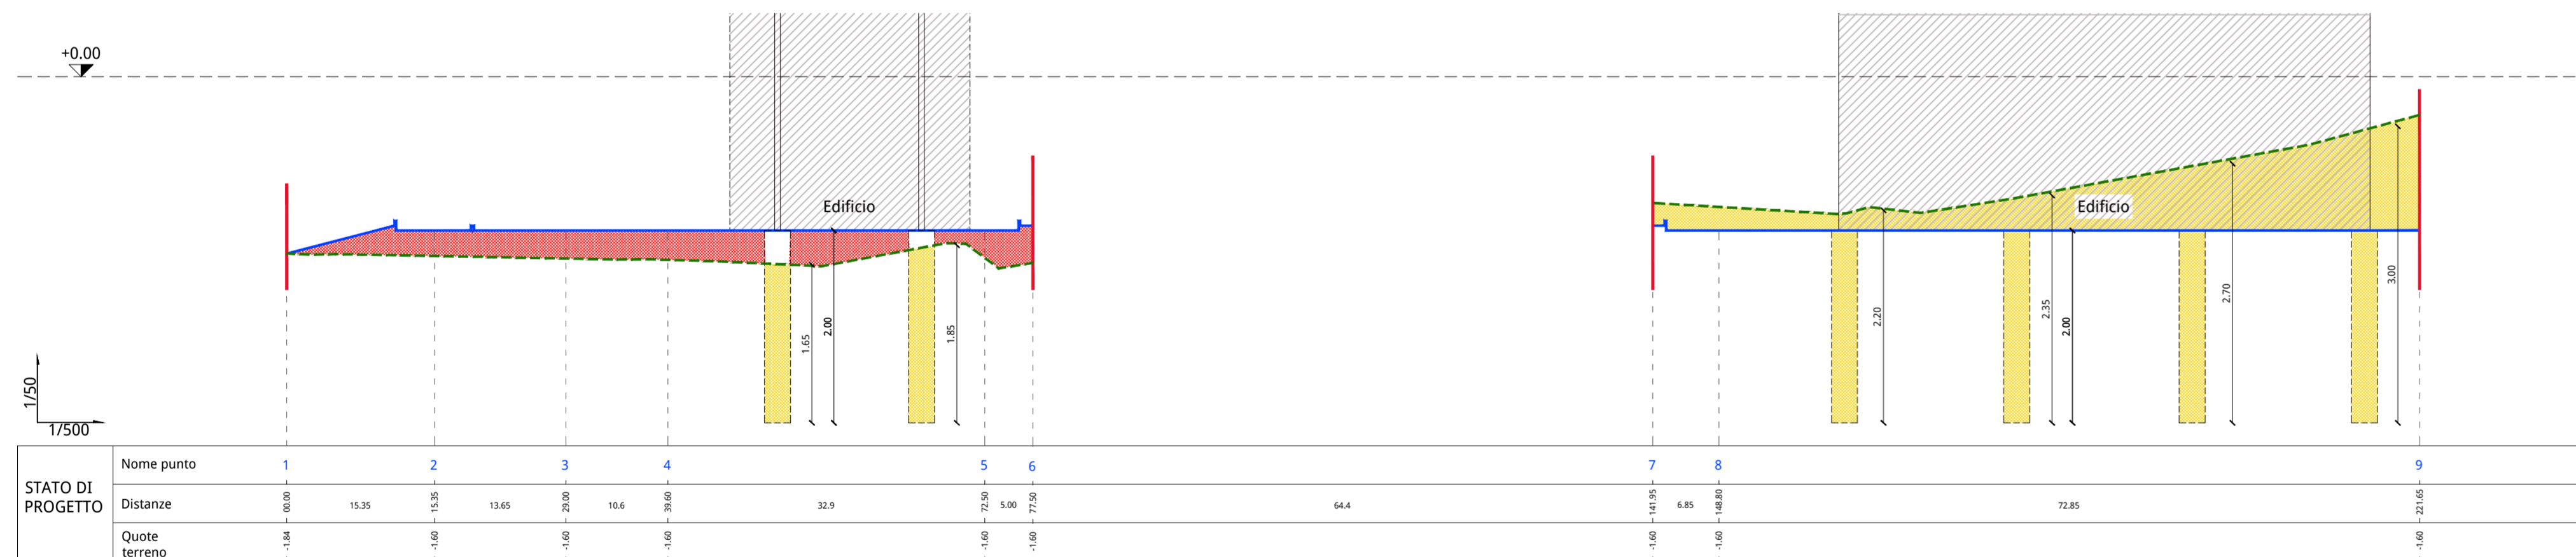

Profilo C-C

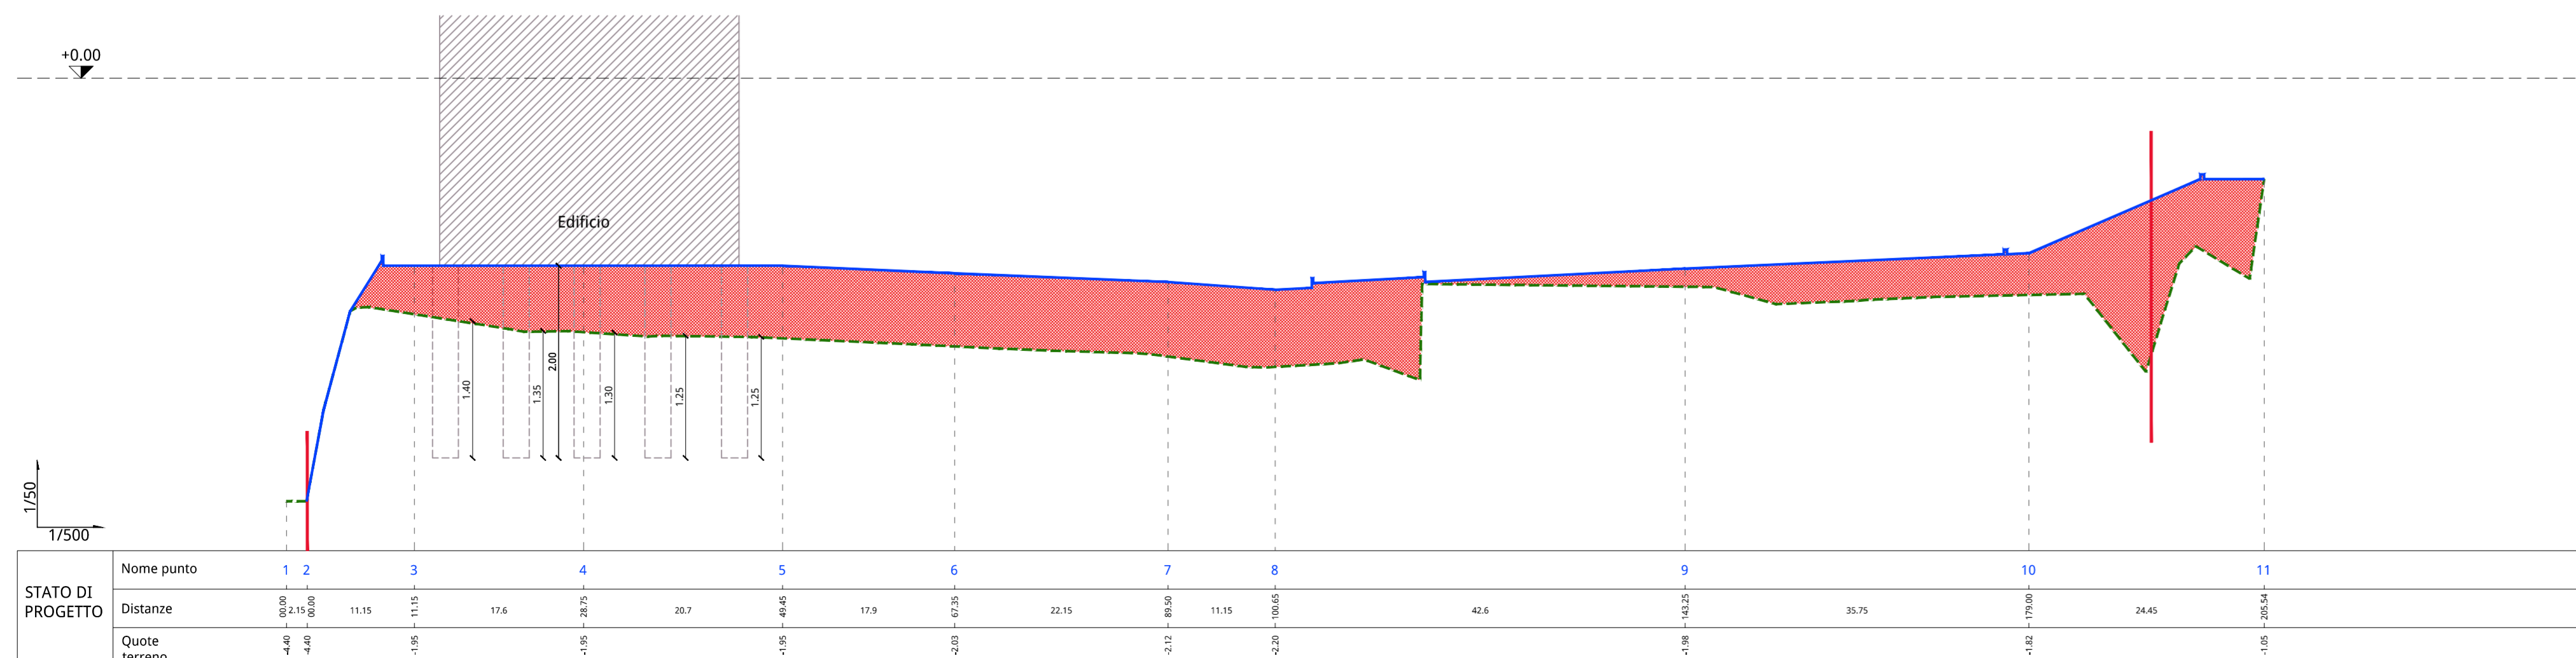

Profilo D-D

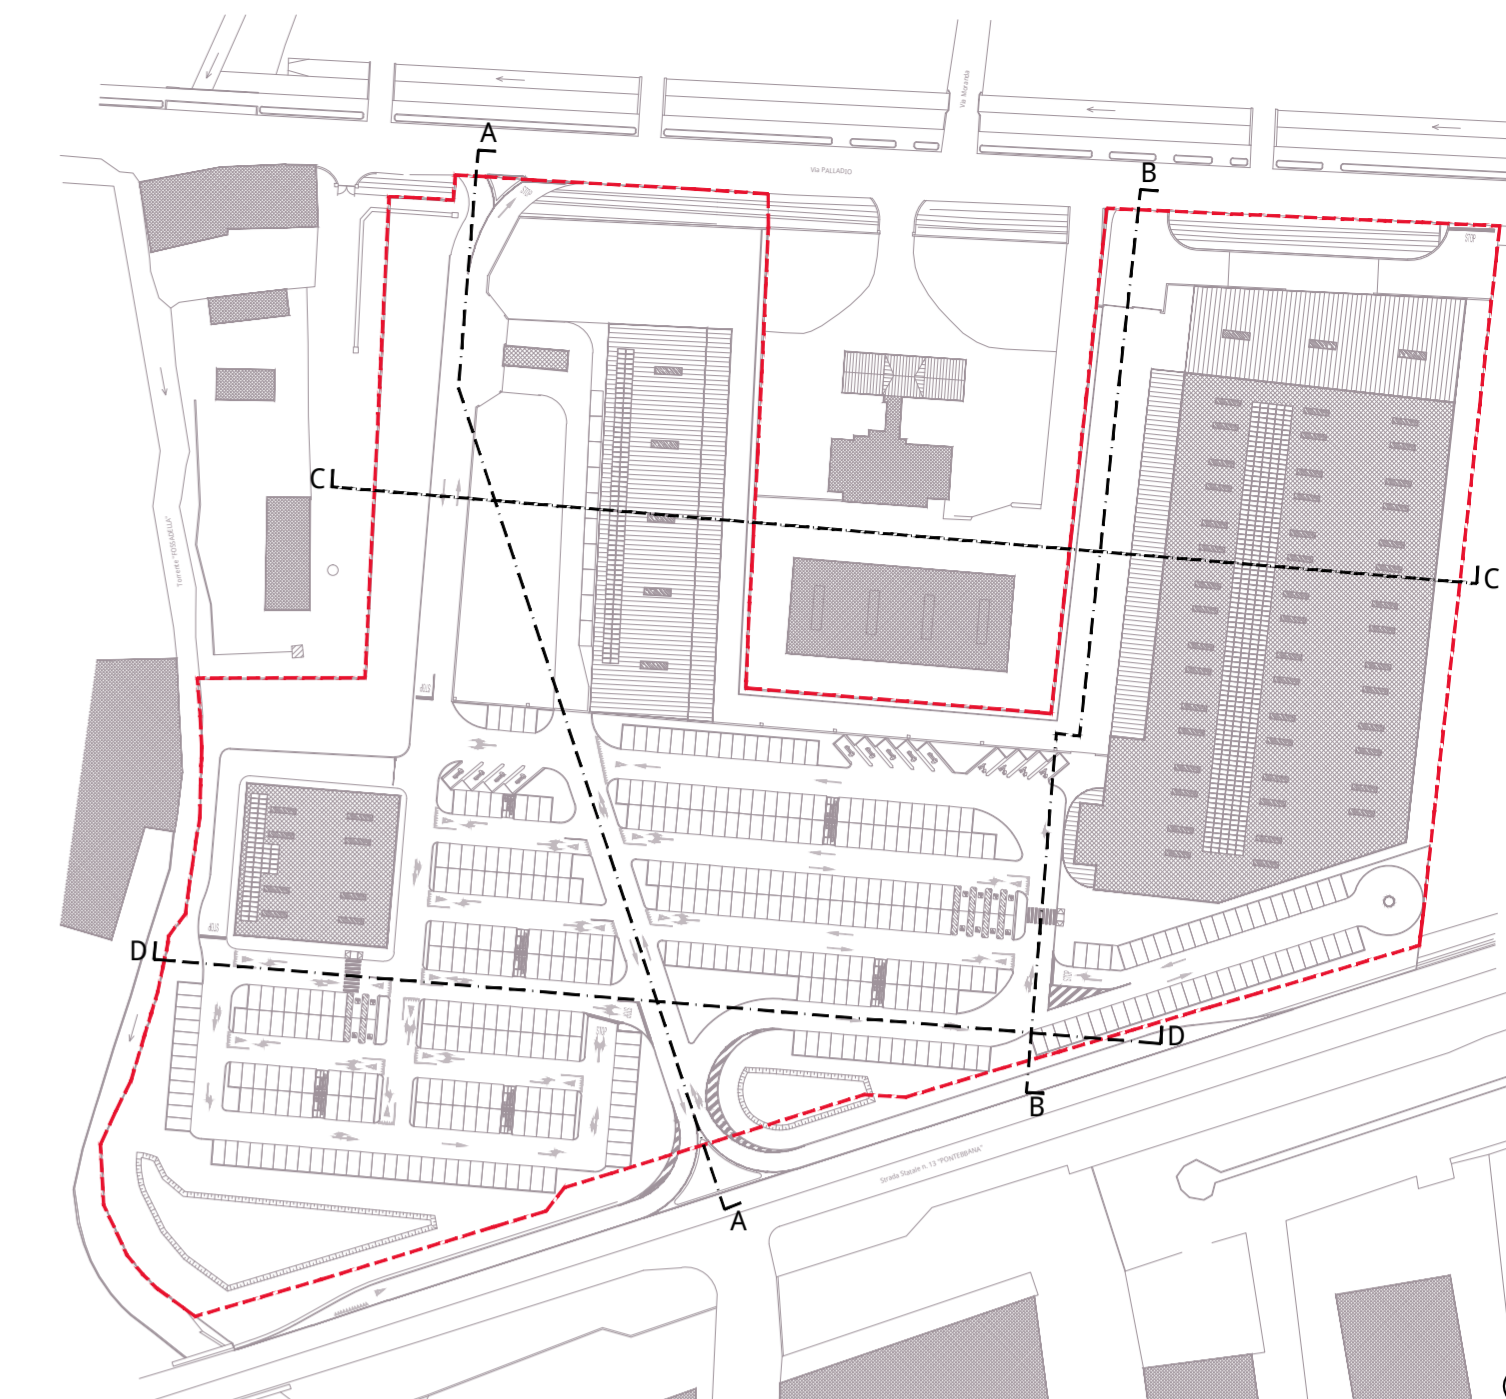

- Ambito Piano Particolareggiato
- Stato di fatto
- Progetto
- Sterri
- Riporti

Comune di San Fior - TV

**ARPA S.r.l.**  
Via Buonabitacolo n° 17/5  
31053 Pieve di Soligo

VARIANTE PIANO PARTICOLAREGGIATO DI INIZIATIVA PUBBLICA  
"AREA TRA SS 13 E VIA PALLADIO"  
**VALUTAZIONE DI IMPATTO AMBIENTALE**  
Elaborati adeguati in base alla richiesta di integrazioni della  
Provincia di Treviso con comunicazione del 21.11.2016, prot. n. 2016/0096993

- STUDIO DI IMPATTO AMBIENTALE arch. MARCO PAGANI - d-recta srl  
pian. terr. MARCO CARRETTA - d-recta srl
- PROGETTO ARCHITETTONICO arch. DINO DE ZAN - d-recta srl
- PROGETTAZIONE IMPIANTI ing. MAURO BAESSATO - EC Engineering srl  
per. DINO CASAGRANDE - EC Engineering srl
- PROGETTO OPERE DI URBANIZZAZIONE arch. SANDRO BURIGANA - d-recta srl
- GRUPPO INTERDISCIPLINARE COMPETENZE SPECIALISTICHE
- VALUTAZIONE DI INCIDENZA AMBIENTALE (V.Inc.A.) pian. terr. MARCO CARRETTA - d-recta srl
- ANALISI AMBIENTALI pian. terr. SILVIA BALLESTINI - d-recta srl  
dott. pian. PATRIZIO BASEOTTO - d-recta srl
- VALUTAZIONE DI IMPATTO ACUSTICO dott. chim. STEFANO DONADELLO - d-recta srl
- STUDIO DI IMPATTO SULLA VIABILITA' ing. MARCELLO FAVALESSA - Mob-Up srl
- STUDIO DI COMPATIBILITA' IDRAULICA ing. FIORENZO CARNIEL - P&C Engineering
- VALUTAZIONE IMPATTI SU ATMOSFERA ing. DAVIDE FASAN - Mob-up srl