



Profilo A-A

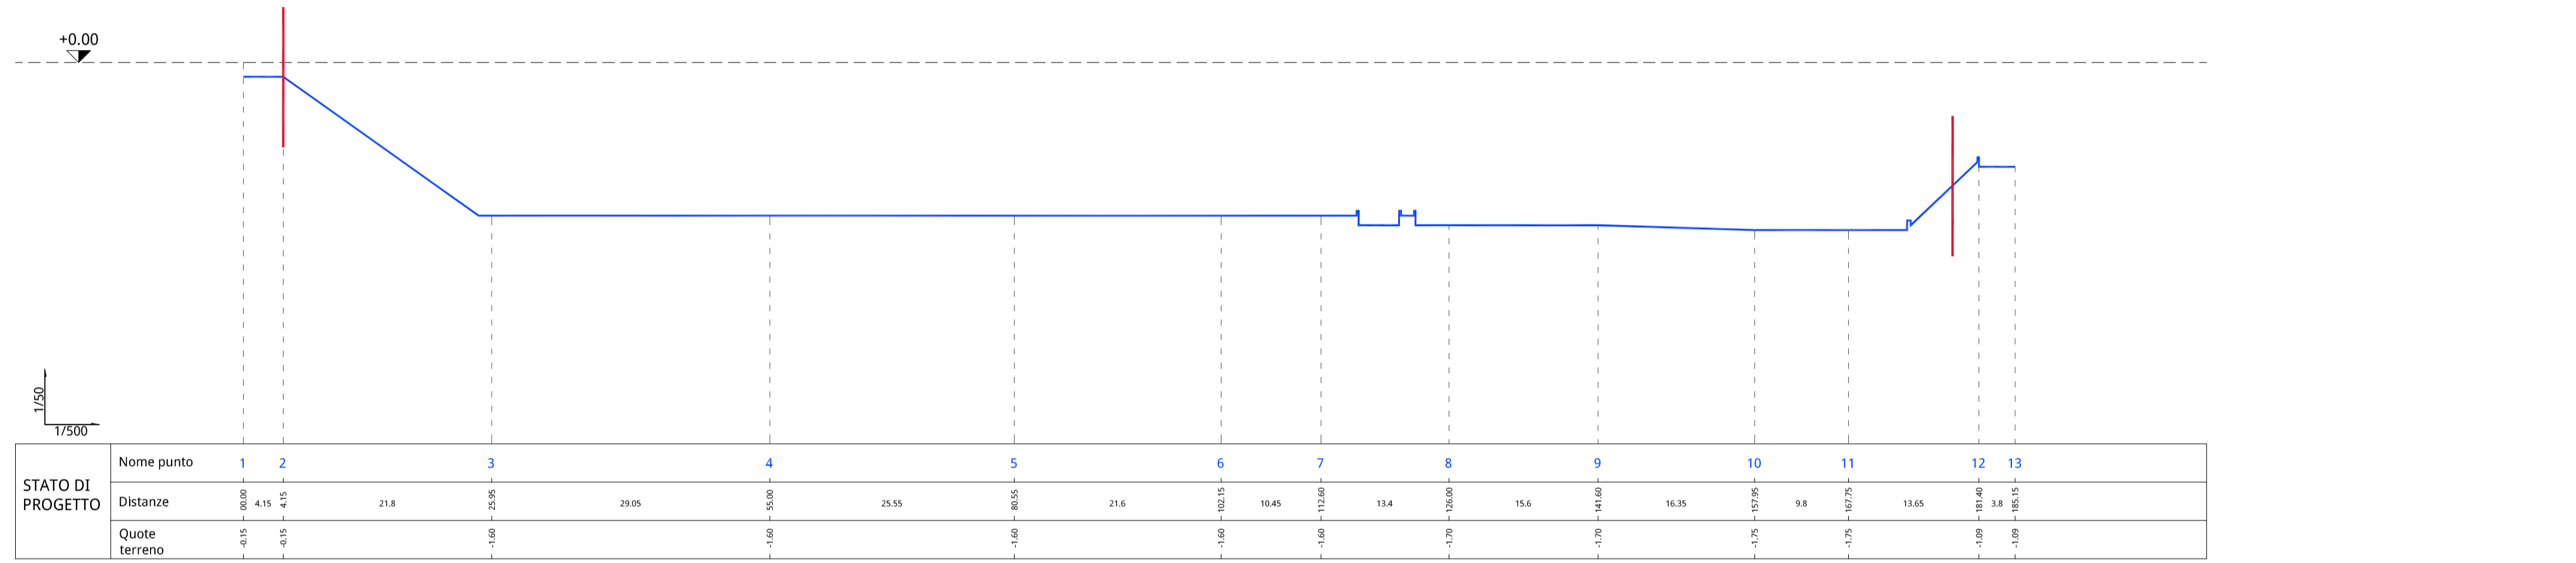


Profilo B-B



Profilo C-C

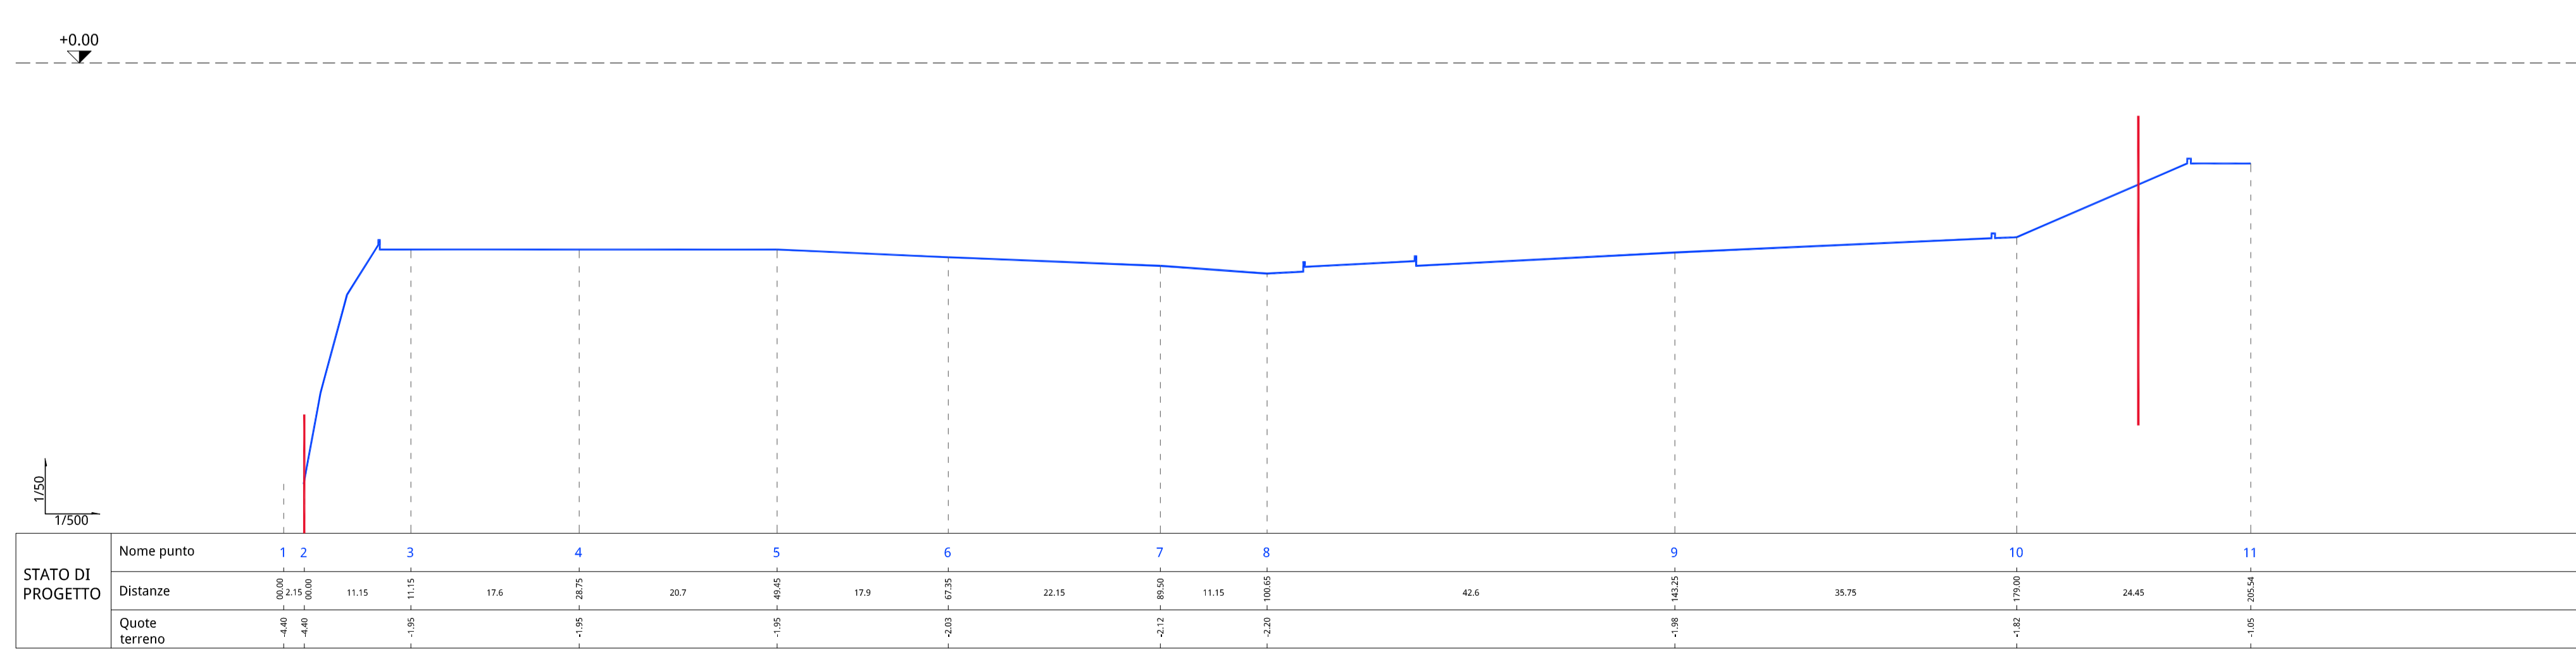

Profilo D-D

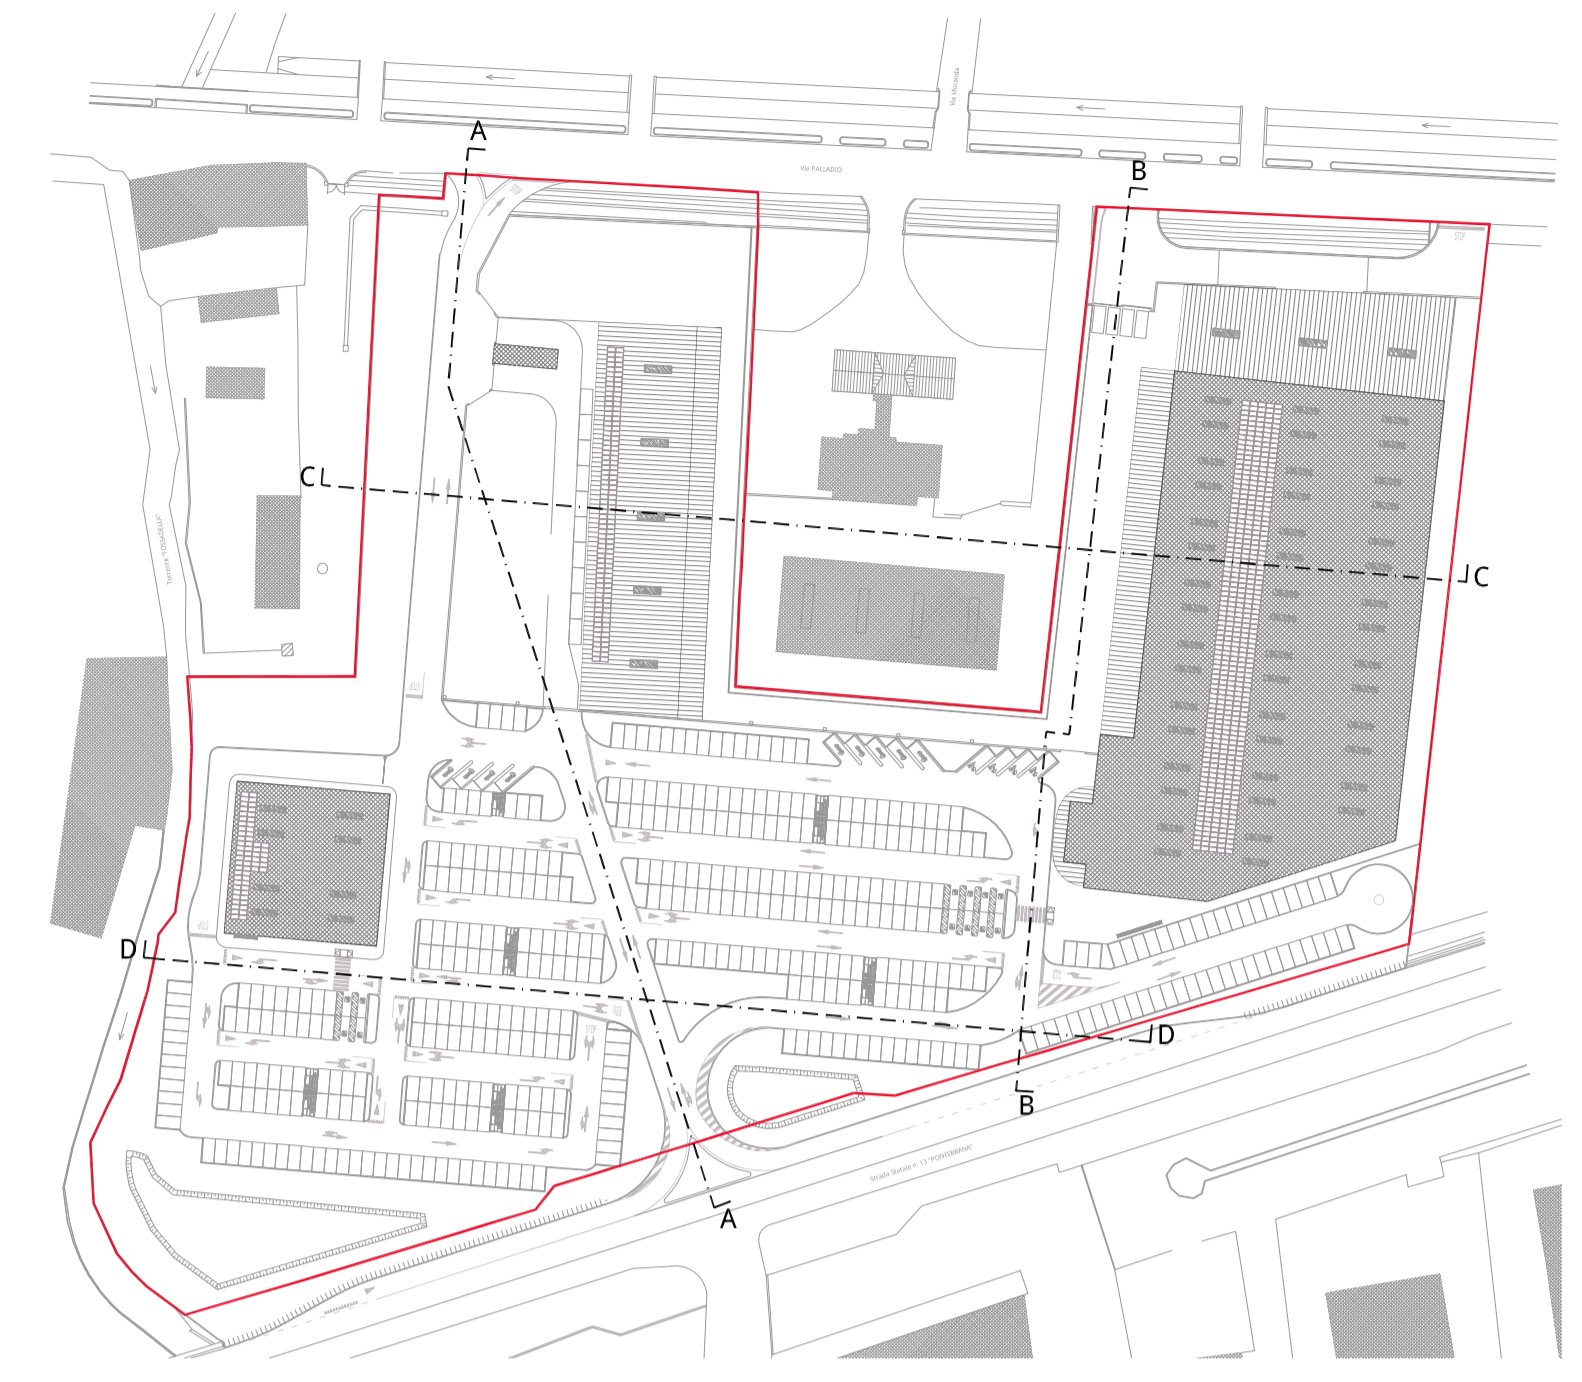

Ambito Piano Particolareggiato  
 Progetto

Comune di San Fior - TV

**ARPA S.r.l.**  
 Via Buonabitacolo n° 17/5  
 31053 Pieve di Soligo

VARIANTE PIANO PARTICOLAREGGIATO DI INIZIATIVA PUBBLICA  
"AREA TRA SS 13 E VIA PALLADIO"

**VALUTAZIONE DI IMPATTO AMBIENTALE**

- STUDIO DI IMPATTO AMBIENTALE arch. MARCO PAGANI - d-recta srl  
pian. terr. MARCO CARRETTA - d-recta srl
- PROGETTO ARCHITETTONICO arch. DINO DE ZAN - d-recta srl
- PROGETTAZIONE IMPIANTI ing. MAURO BAESSATO - EC Engineering srl  
per. DINO CASAGRANDE - EC Engineering srl
- PROGETTO OPERE DI URBANIZZAZIONE arch. SANDRO BURIGANA - d-recta srl
- GRUPPO INTERDISCIPLINARE COMPETENZE SPECIALISTICHE
- VALUTAZIONE DI INCIDENZA AMBIENTALE (V.Inc.A.) pian. terr. MARCO CARRETTA - d-recta srl
- ANALISI AMBIENTALI pian. terr. SILVIA BALLESTINI - d-recta srl  
dott. pian. PATRIZIO BASEOTTO - d-recta srl
- VALUTAZIONE DI IMPATTO ACUSTICO dott. chim. STEFANO DONADELLO - d-recta srl
- STUDIO DI IMPATTO SULLA VIABILITA' ing. MARCELLO FAVALESSA - Mob-Up srl
- STUDIO DI COMPATIBILITA' IDRAULICA ing. FIORENZO CARNIEL - P&C Engineering
- VALUTAZIONE IMPATTI SU ATMOSFERA ing. DAVIDE FASAN - Mob-up srl

ELABORATO: **Profili - Progetto** NUMERO TAVOLA: **18.d**  
 CODICE COMMESSA: **DR20160001** CODICE ELABORATO: **DR20160001UDD00PW000** DATA: **agosto 2016**  

 Società con Sistema Qualità Certificato secondo UNI EN ISO 9001:2008