



Profilo A-A

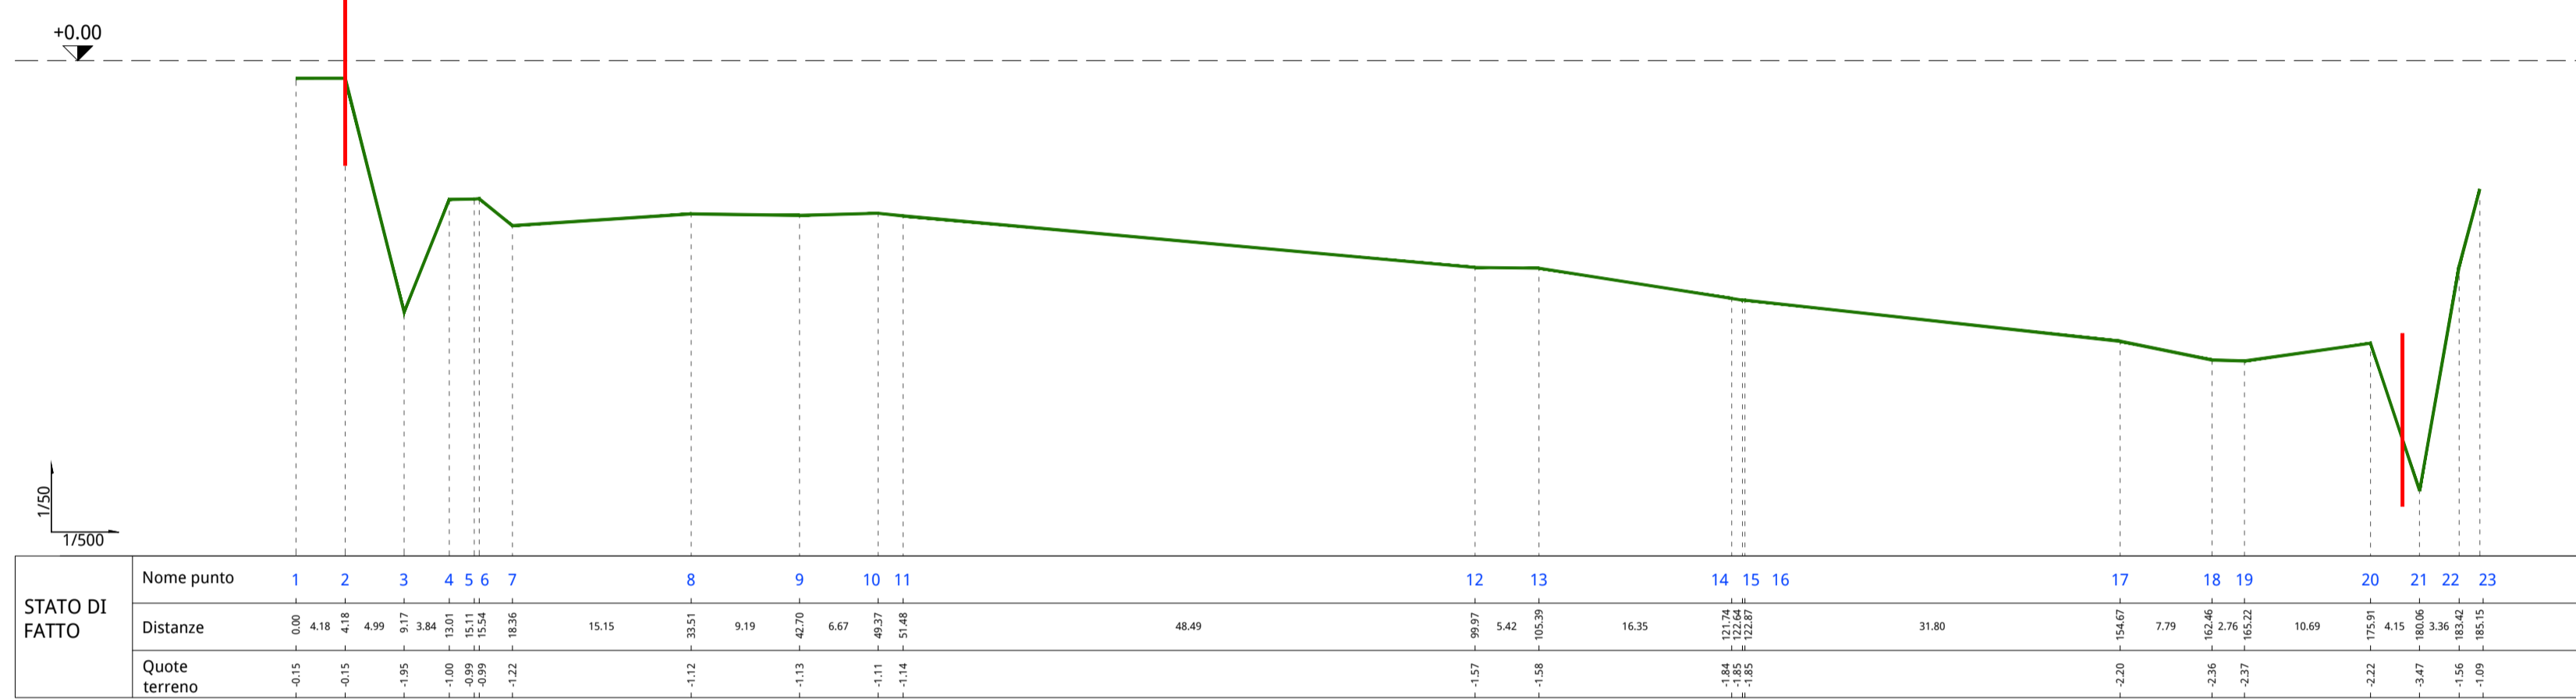


Profilo B-B



Profilo C-C

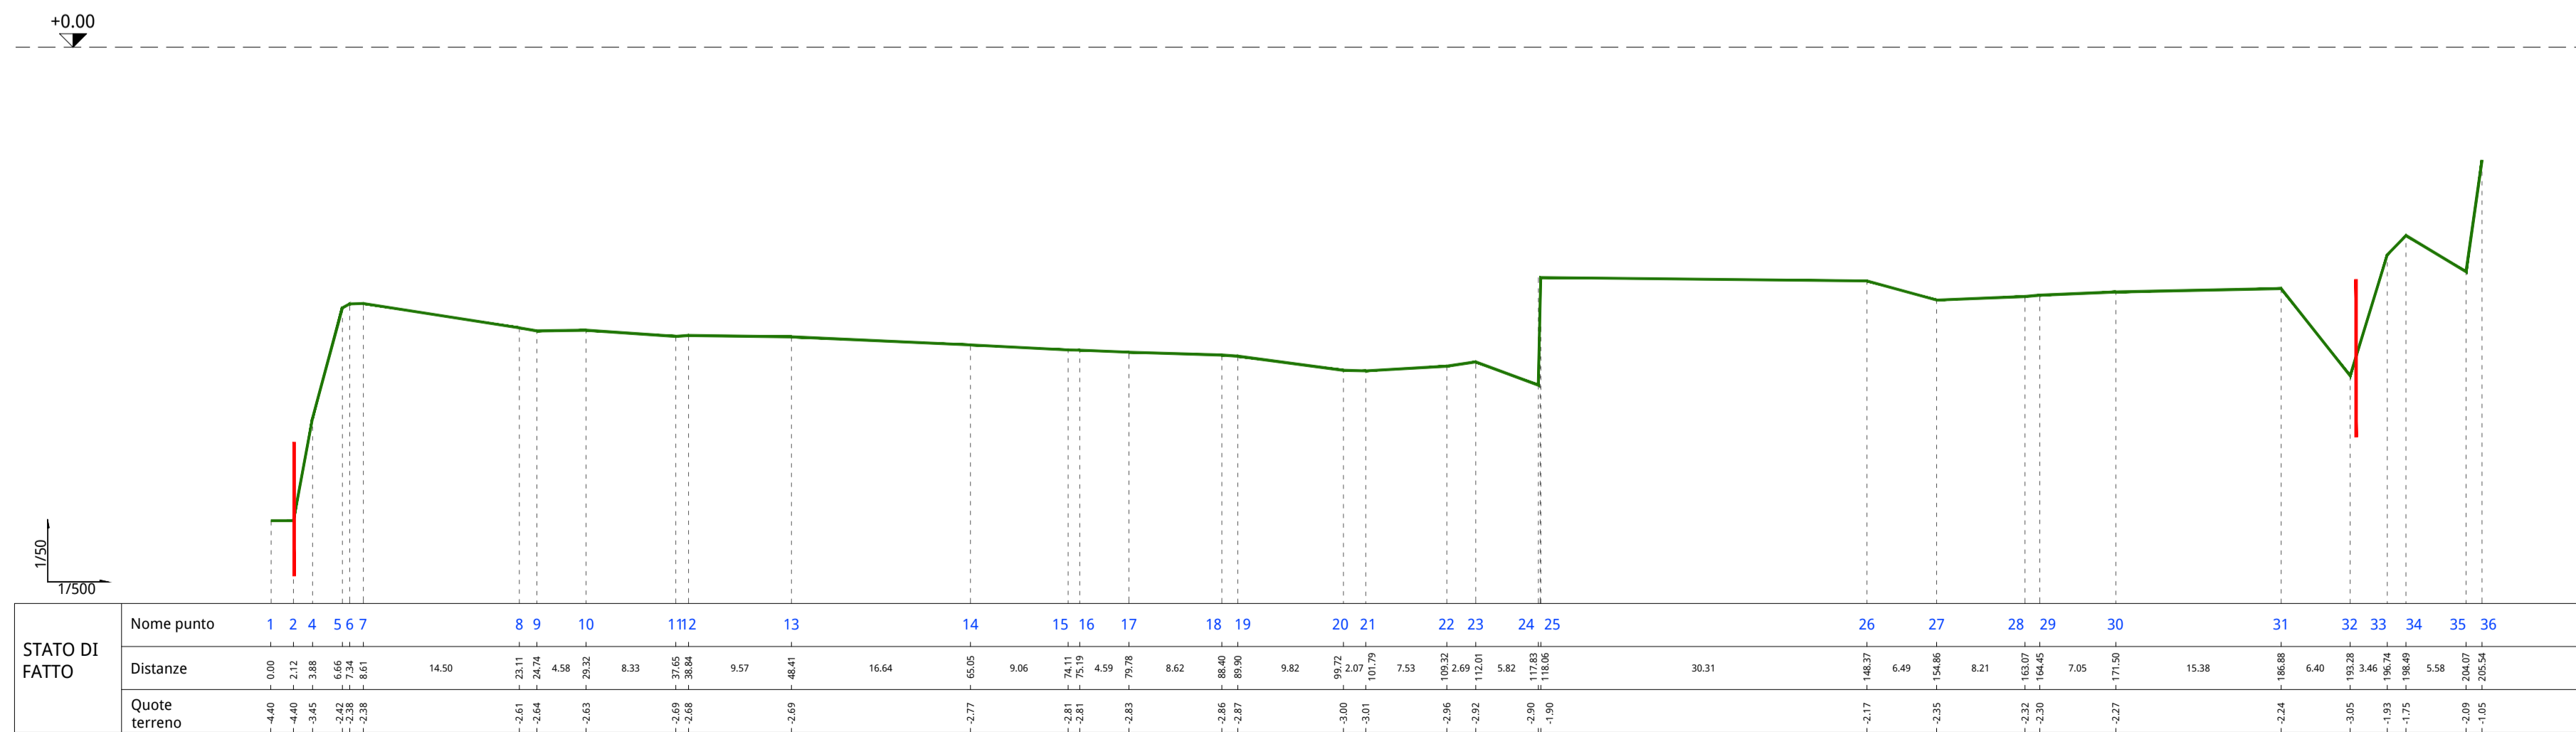

Profilo D-D

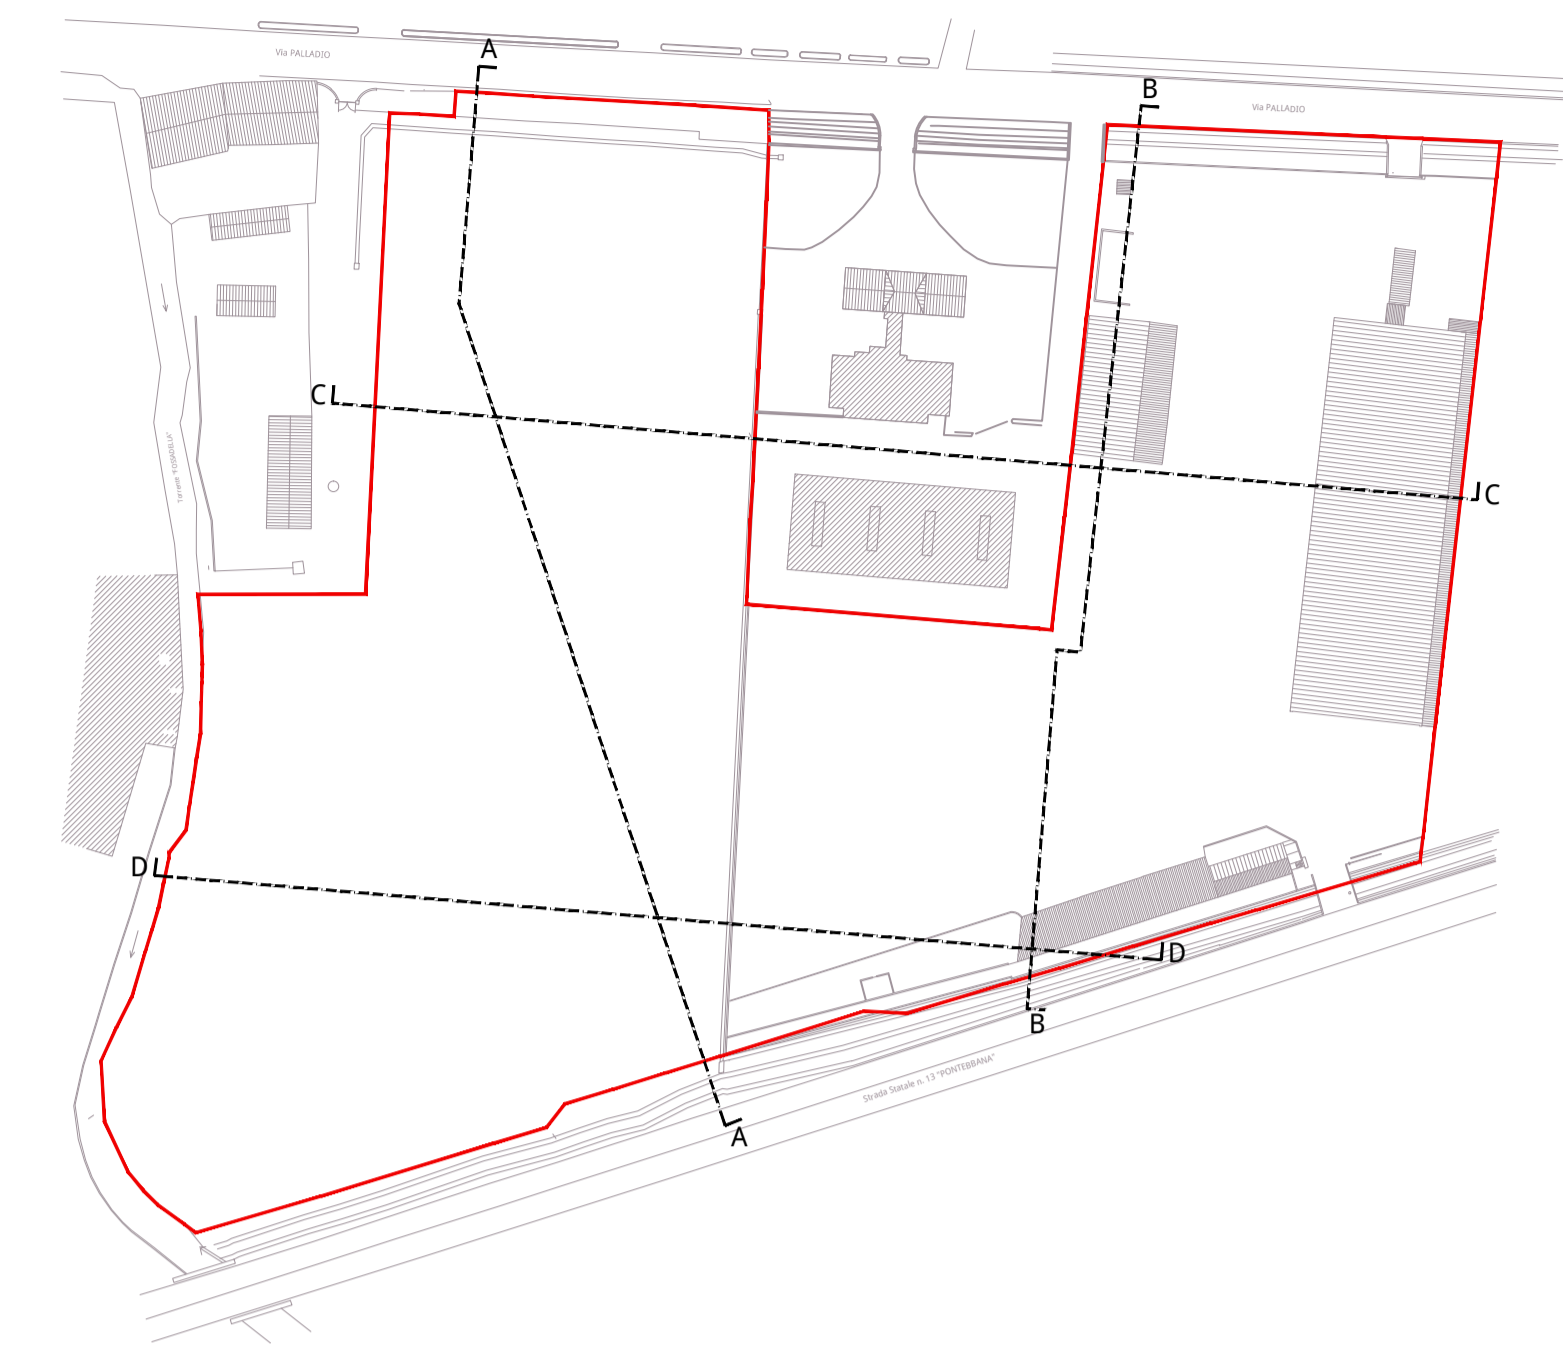

Ambito Piano Particolareggiato
Stato di fatto

Comune di San Fior - TV

ARPA S.r.l.
Via Buonabitacolo n° 17/5
31053 Pieve di Soligo

VARIANTE PIANO PARTICOLAREGGIATO DI INIZIATIVA PUBBLICA
"AREA TRA SS 13 E VIA PALLADIO"
VALUTAZIONE DI IMPATTO AMBIENTALE

- STUDIO DI IMPATTO AMBIENTALE arch. MARCO PAGANI - d-recta srl
pian. terr. MARCO CARRETTA - d-recta srl
- PROGETTO ARCHITETTONICO arch. DINO DE ZAN - d-recta srl
- PROGETTAZIONE IMPIANTI ing. MAURO BAESSATO - EC Engineering srl
per. DINO CASAGRANDE - EC Engineering srl
- PROGETTO OPERE DI URBANIZZAZIONE arch. SANDRO BURIGANA - d-recta srl
- GRUPPO INTERDISCIPLINARE COMPETENZE SPECIALISTICHE
- VALUTAZIONE DI INCIDENZA AMBIENTALE (V.Inc.A.) pian. terr. MARCO CARRETTA - d-recta srl
- ANALISI AMBIENTALI pian. terr. SILVIA BALLESTINI - d-recta srl
dott. pian. PATRIZIO BASEOTTO - d-recta srl
- VALUTAZIONE DI IMPATTO ACUSTICO dott. chim. STEFANO DONADELLO - d-recta srl
- STUDIO DI IMPATTO SULLA VIABILITA' ing. MARCELLO FAVALESSA - Mob-Up srl
- STUDIO DI COMPATIBILITA' IDRAULICA ing. FIORENZO CARNIEL - P&C Engineering
- VALUTAZIONE IMPATTI SU ATMOSFERA ing. DAVIDE FASAN - Mob-up srl

ELABORATO: Profili - Stato di fatto NUMERO TAVOLA: 5.b

SCALA: -

CODICE COMMESSA: DR20160001 CODICE ELABORATO: DR20160001UDD00SA010 DATA: agosto 2016

via Ferrovia, 28 - 31020 San Fior - TV
t. 0426.1710037 - f. 0426.1710109
info@b-recta.it - www.d-recta.it
Società con Sistema Qualità Certificato secondo UNI EN ISO 9001:2008