Profilo Nuova Rete Fognaria

L=ml.529.31 - Dis.=ml.2.97
P= 0.56% - Tubo Ø20 cm

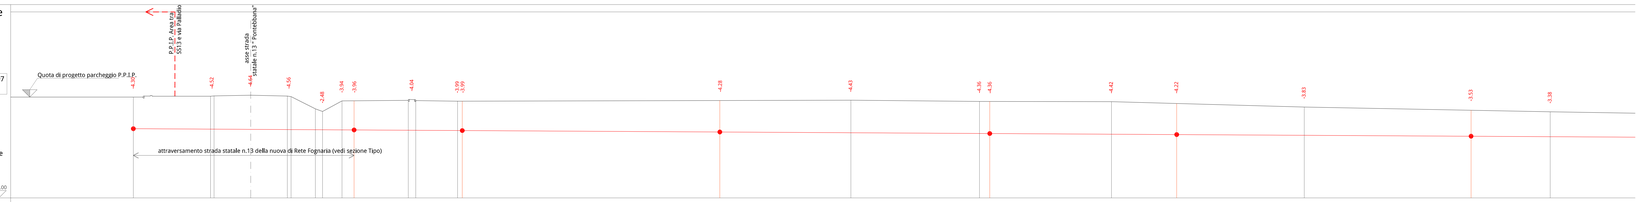

scala 1:250

| | | |