



Sezione A

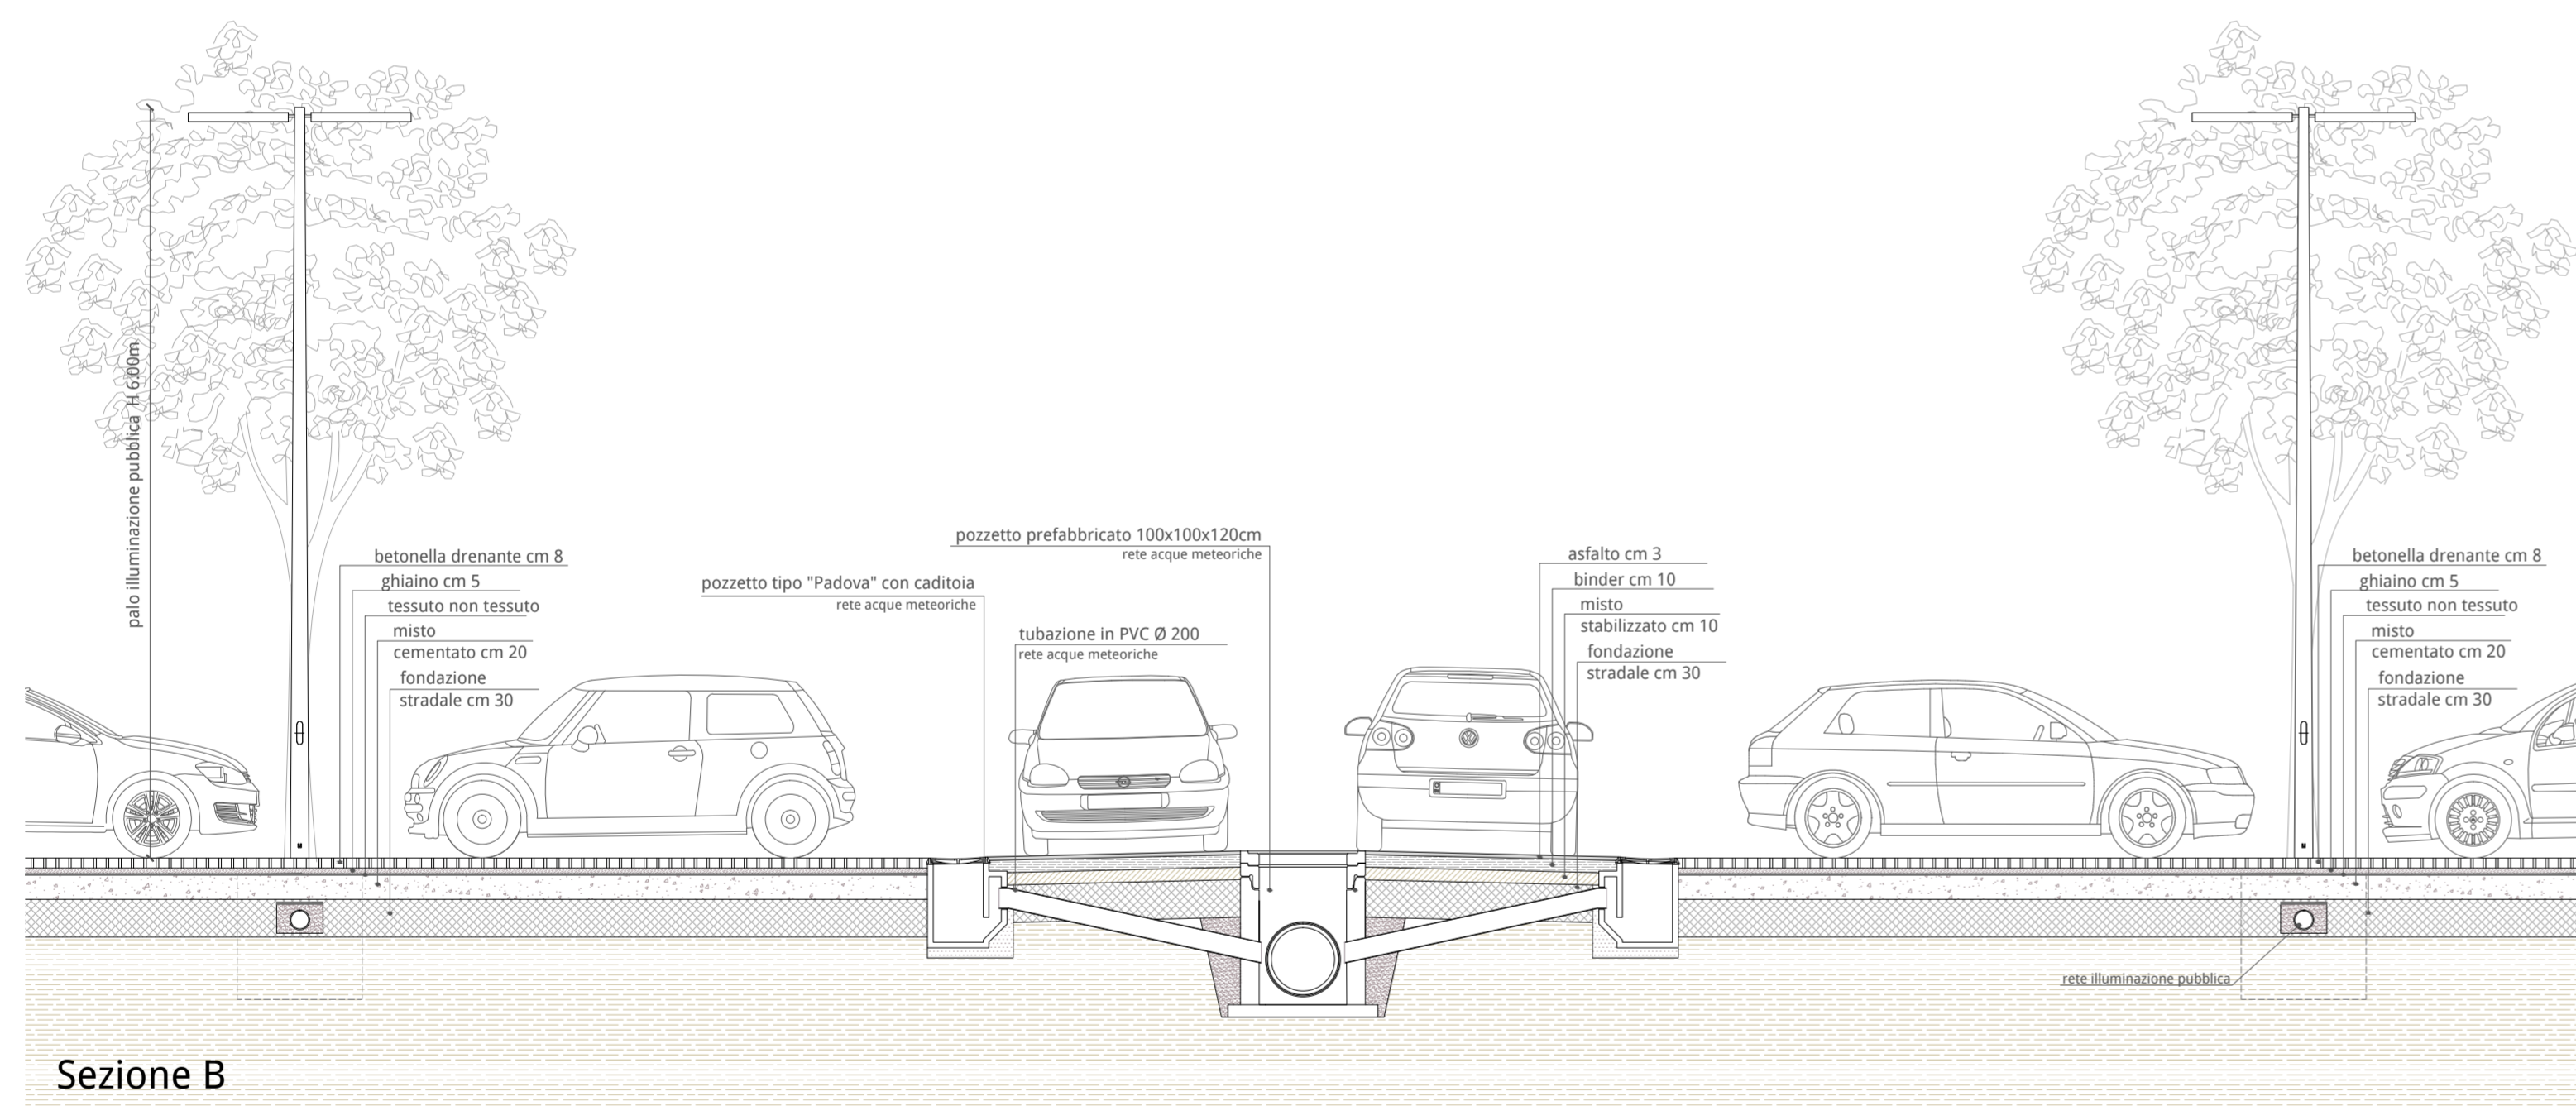


Sezione B

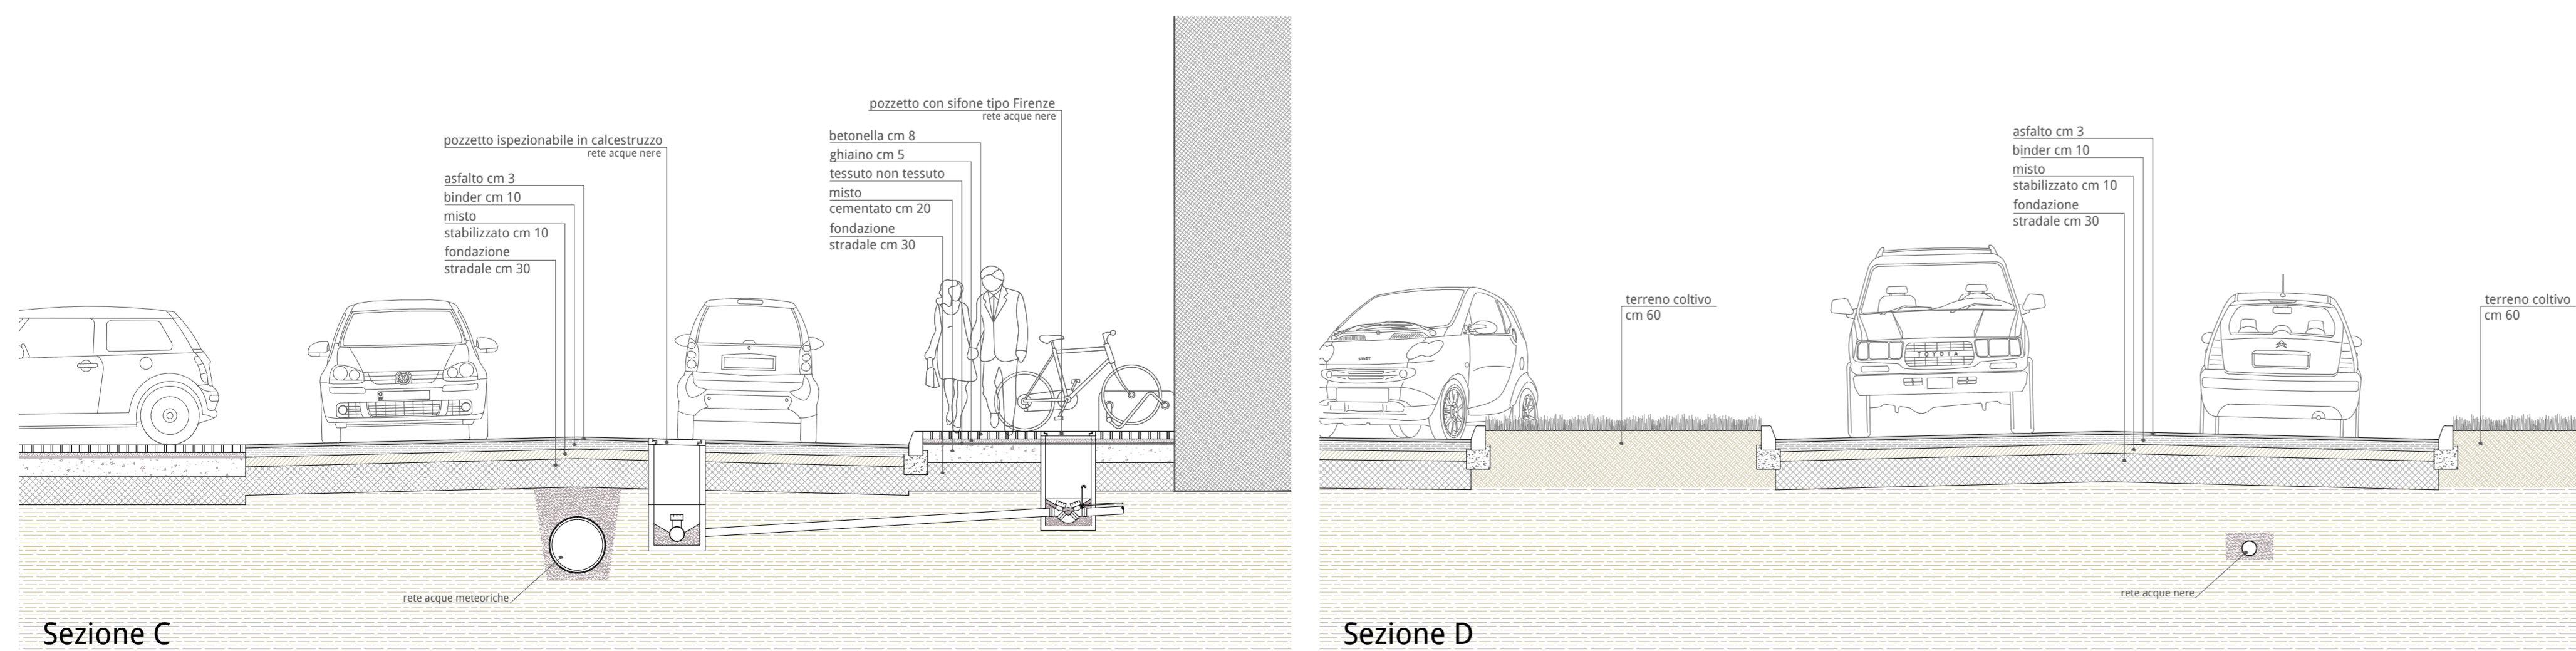

Sezione C

Sezione D

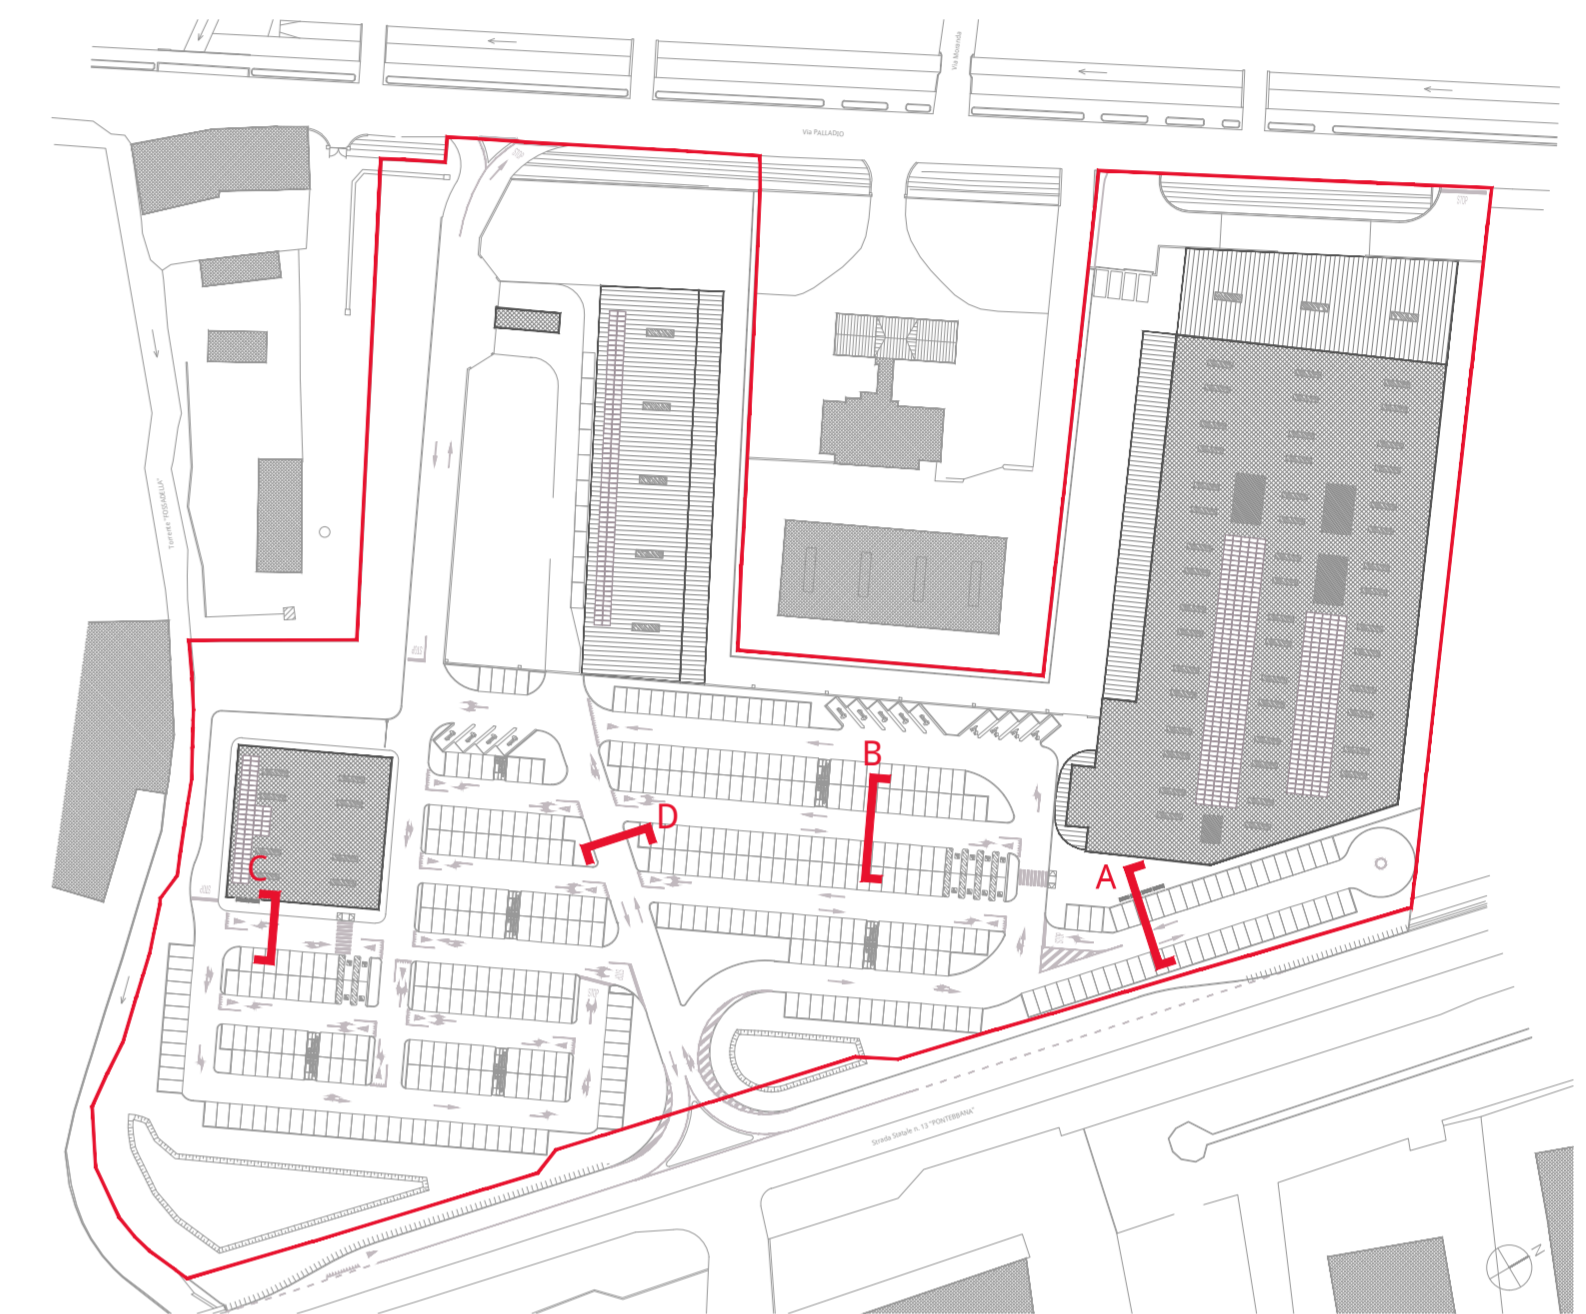

Comune di San Fior - TV

**ARPA S.r.l.**  
Via Buonabitacolo n° 17/5  
31053 Pieve di Soligo

VARIANTE PIANO PARTICOLAREGGIATO DI INIZIATIVA PUBBLICA  
"AREA TRA SS 13 E VIA PALLADIO"

**VALUTAZIONE DI IMPATTO AMBIENTALE**

STUDIO DI IMPATTO AMBIENTALE	arch. MARCO PAGANI - d-recta srl pian. terr. MARCO CARRETTA - d-recta srl
PROGETTO ARCHITETTONICO	arch. DINO DE ZAN - d-recta srl
PROGETTAZIONE IMPIANTI	ing. MAURO BAESSATO - EC Engineering srl per. DINO CASAGRANDE - EC Engineering srl
PROGETTO OPERE DI URBANIZZAZIONE	arch. SANDRO BURIGANA - d-recta srl
<b>GRUPPO INTERDISCIPLINARE COMPETENZE SPECIALISTICHE</b>	
VALUTAZIONE DI INCIDENZA AMBIENTALE (V.Inc.A.)	pian. terr. MARCO CARRETTA - d-recta srl
ANALISI AMBIENTALI	pian. terr. SILVIA BALLESTINI - d-recta srl dott. pian. PATRIZIO BASEOTTO - d-recta srl
VALUTAZIONE DI IMPATTO ACUSTICO	dott. chim. STEFANO DONADELLO - d-recta srl
STUDIO DI IMPATTO SULLA VIABILITA'	ing. MARCELLO FAVALESSA - Mob-Up srl
STUDIO DI COMPATIBILITA' IDRAULICA	ing. FIORENZO CARNIEL - P&C Engineering
VALUTAZIONE IMPATTI SU ATMOSFERA	ing. DAVIDE FASAN - Mob-up srl

ELABORATO:  
PROGETTO OPERE DI URBANIZZAZIONE

Viabilità e parcheggi - Sezioni tipo

CODICE COMMESSA:  
**DR20160001**

CODICE ELABORATO:  
DR20160001UDD000T000

NUMERO TAVOLA:

**U.2**

SCALA: 1:50  
DATA:  
agosto 2016

**d-recta**  
urban management  
Via Ferraviva, 28 - 31020 San Fior - TV  
t. 0438 371037 - f. 0438 371039  
info@d-recta.it - www.d-recta.it  
Società con Sistema Qualità Certificato  
secondo UNI EN ISO 9001:2008