OPIFICIO

PIANO TERRA

CAM	ATTI-VI-DUALI	Sup. P.V.I.	Sup. Funzionale a pavimento	Sup. Funzionale a soffitto	Sup. Accessoria a pavimento	Sup. Accessoria a soffitto	S.P. / S.F.	S.P. / S.A.	Altezza
A	Tettoia	171,70	—	—	—	—	—	—	9,00
B	Laboratorio	944,04	—	127,94	—	127,94	1 / 6,94	1 / 6,94	10,00
B1	Laboratorio	389,44	—	172,20	—	22,20	1 / 3,29	1 / 15,42	14,40
B2	Laboratorio	673,54	24,00	171,00	24,00	22,20	1 / 3,94	1 / 15,40	10,10
C	Deposito	148,36	—	—	—	—	—	—	5,50
D1	Ex Raffineria	226,17	—	45,50	—	—	1 / 4,96	—	10,10
D2	Ex Raffineria	270,65	—	45,40	—	20,88	1 / 5,91	1 / 17,73	14,60
D3	Ex Raffineria	1097,40	—	305,60	—	43,60	1 / 4,24	1 / 25,18	10,10
D4	Ex Raffineria	384,25	—	222,00	—	46,40	1 / 4,24	1 / 22,21	10,10
E	Magazzino	1052,03	23,63	269,22	23,60	61,25	1 / 4,00	1 / 15,94	10,10
F	Deposito	219,00	20,00	—	19,73	—	1 / 5,55	1 / 15,10	7,60
G	Deposito	104,97	26,30	—	9,12	—	1 / 5,90	1 / 13,67	6,40
H	Magazzino	303,55	75,90	—	41,21	—	1 / 5,93	1 / 12,33	6,40
I	Laboratorio	108,45	21,11	—	8,28	—	1 / 5,89	1 / 13,10	7,60
L	Officina	103,88	22,31	—	8,28	—	1 / 4,68	1 / 12,60	7,60
M	Vani Tecnici	41,16	1,48	—	1,44	—	1 / 28,58	1 / 28,58	6,30
N	Vani Tecnici	44,88	—	—	—	—	—	—	6,30
O	Vani Tecnici	43,19	—	—	—	—	—	—	6,30
P	Tettoia	344,25	—	—	—	—	—	—	9,10

UFFICI NORD E OVEST

PIANO TERRA

CAM	ATTI-VI-DUALI	Sup. P.V.I.	Sup. Funzionale a pavimento	Sup. Funzionale a soffitto	Sup. Accessoria a pavimento	Sup. Accessoria a soffitto	S.P. / S.F.	S.P. / S.A.	Altezza
S1	Ufficio	21,80	4,40	—	4,40	—	1 / 5,94	1/4,94	3,00
S1a	Ripostiglio	8,00	—	—	—	—	—	—	3,00
S1b	Disimpegno	1,90	—	—	—	—	—	—	3,00
S2	Disimpegno	3,82	—	—	—	—	—	—	3,00
S3	Wc	4,54	—	—	—	—	—	—	3,00
S4	Wc	1,60	1,20	—	1,20	—	1 / 1,25	1 / 1,25	3,00
S5	Wc	1,44	1,20	—	1,20	—	1 / 1,20	1 / 1,20	3,00
S6	Zona ristoro	18,00	3,00	—	3,00	—	1 / 5,48	1 / 5,48	3,00
S7	Disimpegno	23,00	—	—	—	—	—	—	3,00
S8	Vano tecnico/wc	21,22	3,60	—	3,60	—	1 / 5,92	1 / 5,92	3,00
S9	Spogliatoio	27,00	3,00	—	3,00	—	1 / 9,00	1 / 9,00	3,00
S10	Wc	4,60	—	—	—	—	—	—	3,00
S11	Wc	1,50	1,50	—	1,50	—	1 / 1,00	1 / 1,00	3,00
S12	Wc	1,96	2,10	—	3,00	—	1 / 0,93	1 / 1,40	3,00
S13	Wc	1,80	—	—	—	—	—	—	3,00
S14	Doccia	1,25	—	—	—	—	—	—	3,00
S15	Doccia	1,21	—	—	—	—	—	—	3,00
S16	Wc	1,20	—	—	—	—	—	—	3,00
S17	Wc	4,34	—	—	—	—	—	—	3,00
S18	Wc	1,96	2,10	—	2,00	—	1 / 0,93	1 / 1,05	3,00
S19	Wc	1,08	1,05	—	1,05	—	1 / 1,01	1 / 1,01	3,00
S20	Spogliatoio	21,60	3,75	—	3,75	—	1 / 5,76	1 / 5,76	3,00
S21	Ingresso	13,40	13,10	—	14,00	—	1 / 1,02	1 / 0,96	3,00
S22	Disimpegno	2,34	—	—	—	—	—	—	3,00
S23	Wc	1,56	—	—	—	—	—	—	3,00
S24	Wc uomini	4,08	1,35	—	1,35	—	1 / 3,02	1 / 3,02	3,00
S25	Wc	4,34	—	—	—	—	—	—	3,00
S26	Wc donne	5,06	2,10	—	2,10	—	1 / 2,41	1 / 2,41	3,00
S27	Disimpegno	30,00	2,00	—	2,00	—	1 / 15,00	1 / 15,00	3,00
S28	Ufficio	18,41	4,40	—	4,40	—	1 / 4,21	1 / 4,21	3,00

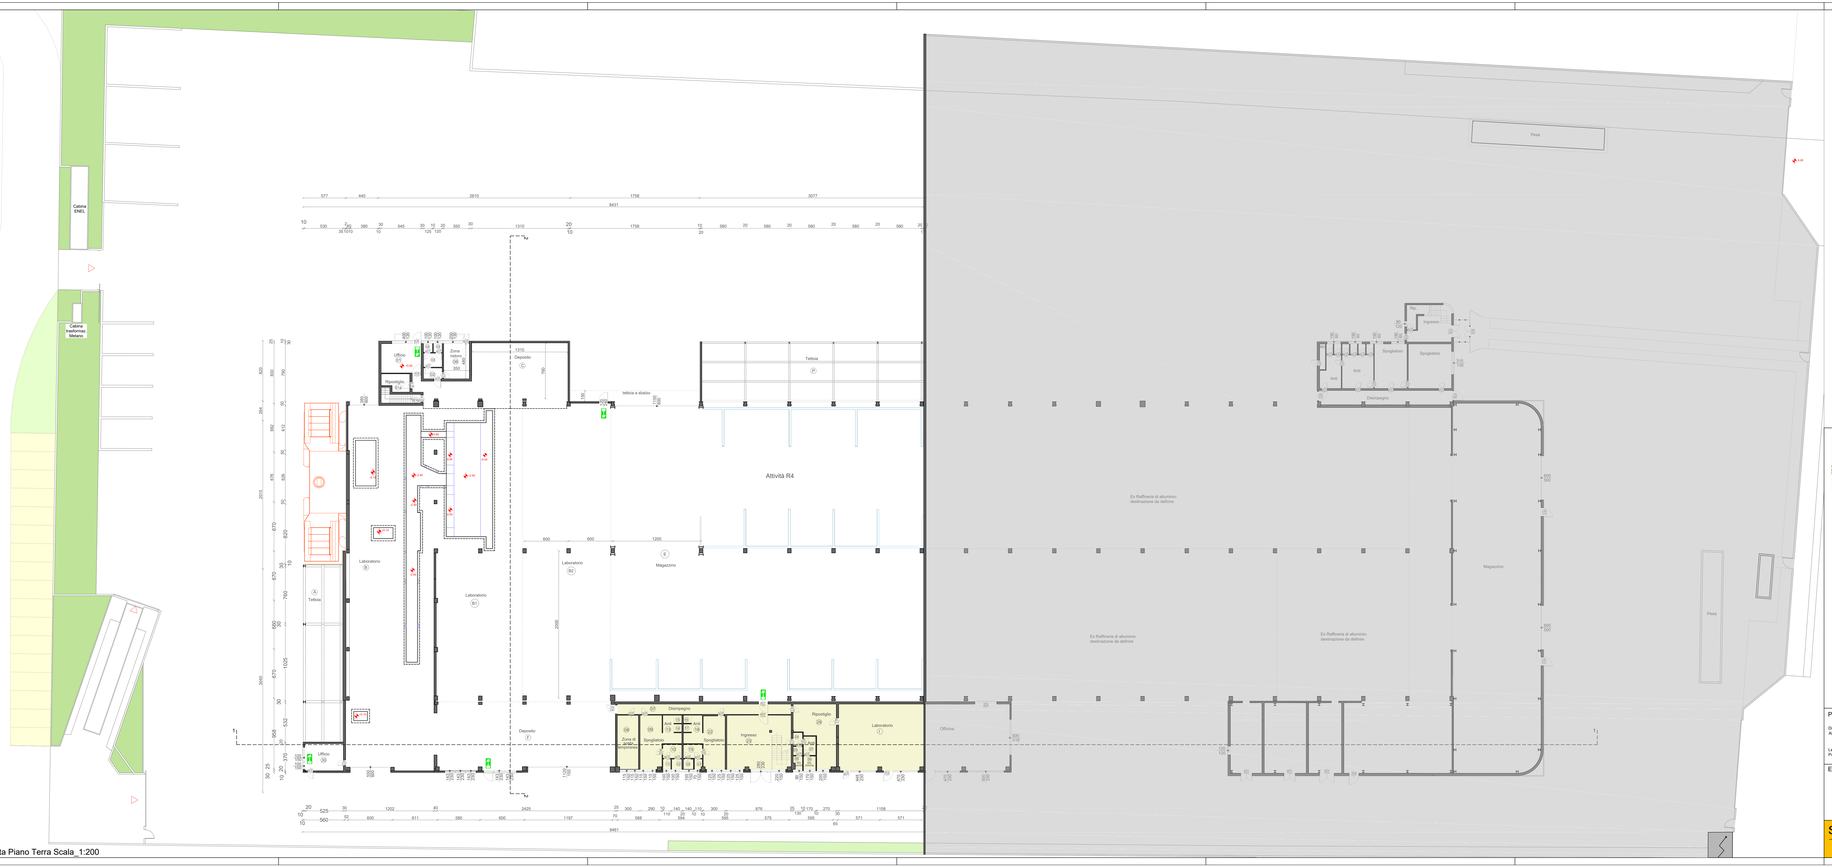

Pianta Piano Terra Scala_1:200

Comune di Riese Pio X

PROVINCIA DI TREVISO

PROGETTO DEFINITIVO

relativo al

Trasferimento e potenziamento di un impianto di fusione e lega di metalli non ferrosi, compresi i prodotti di recupero, con una capacità di fusione superiore a 50 tonnellate giorno

da realizzarsi in Comune di Riese Pio X

Proponente

Ditta
Aluphoenix s.r.l.

Legale rappresentante
Parise Livio

ALUPHOENIX

1A05

Luglio 2016

Estensore

Dr. Arch. Tonietto F. Antonio

Collaboratore

Geom. Tonietto Erika

PIANTA PIANO TERRA

Scale 1:200

STUDIO di ARCHITETTURA TONIETTO

Via Salute 39_ Rossano Veneto (VI) - Tel/Fax 0424 543063 @ studio-tonietto@libero.it