



Altra Ditta




Prospetto Est Scala_1:200

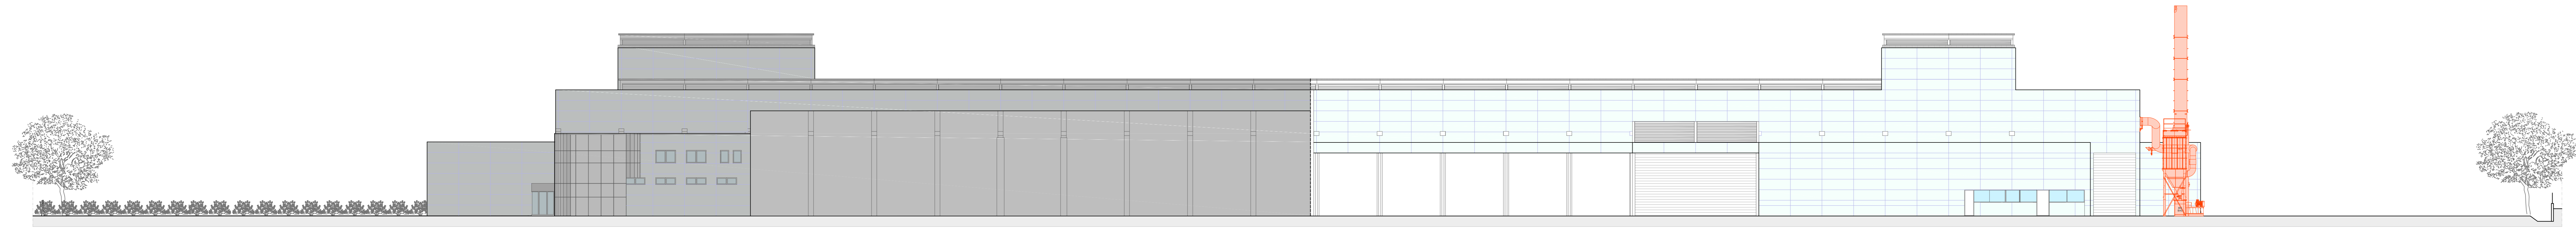


Prospetto Ovest Scala_1:200

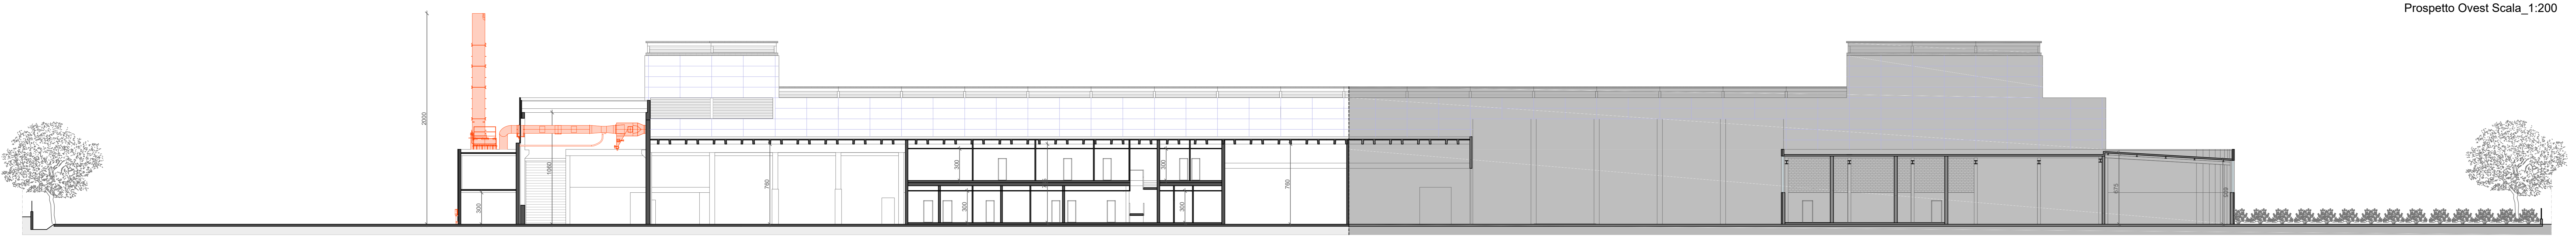


Sezione 1 Scala_1:200

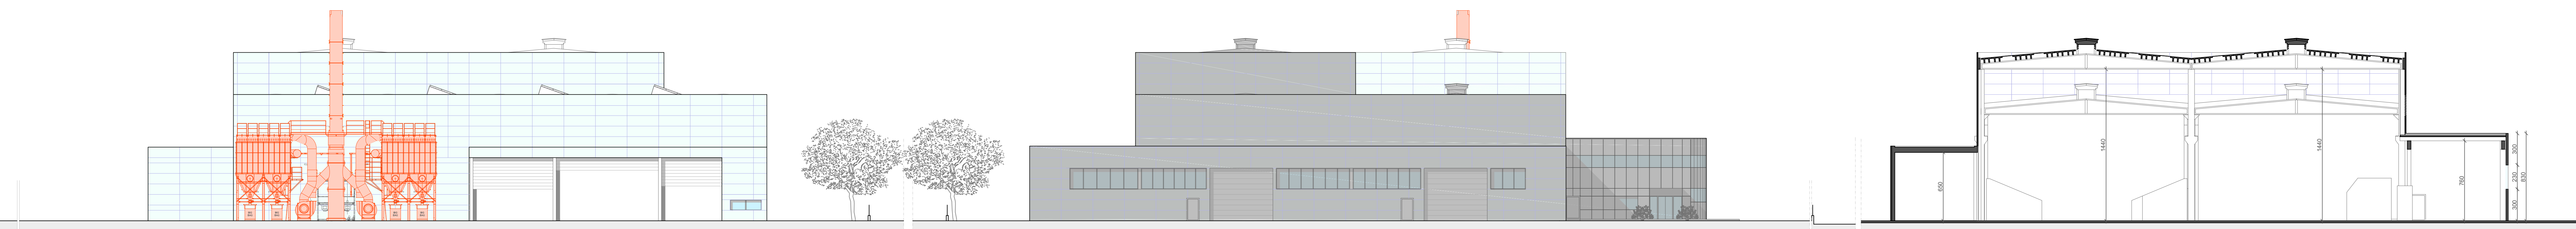

Prospetto Nord Scala_1:200

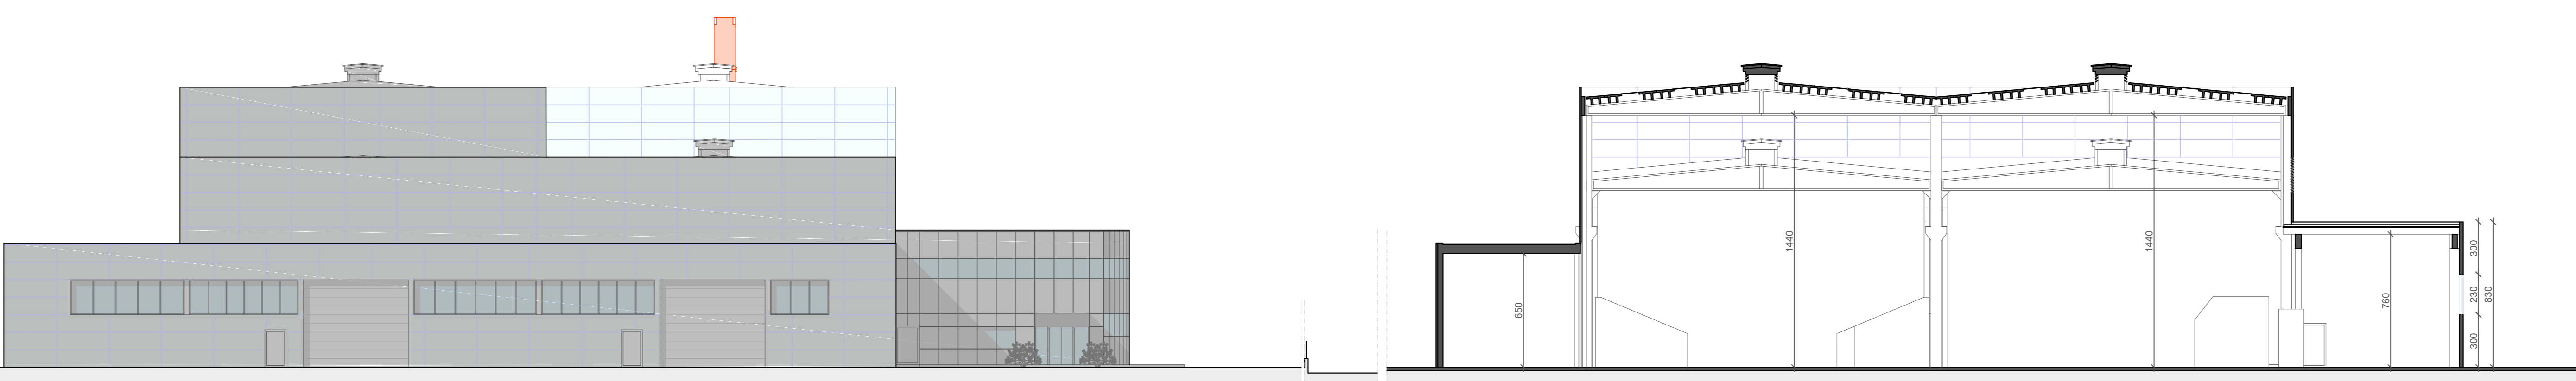

Prospetto Sud Scala_1:200

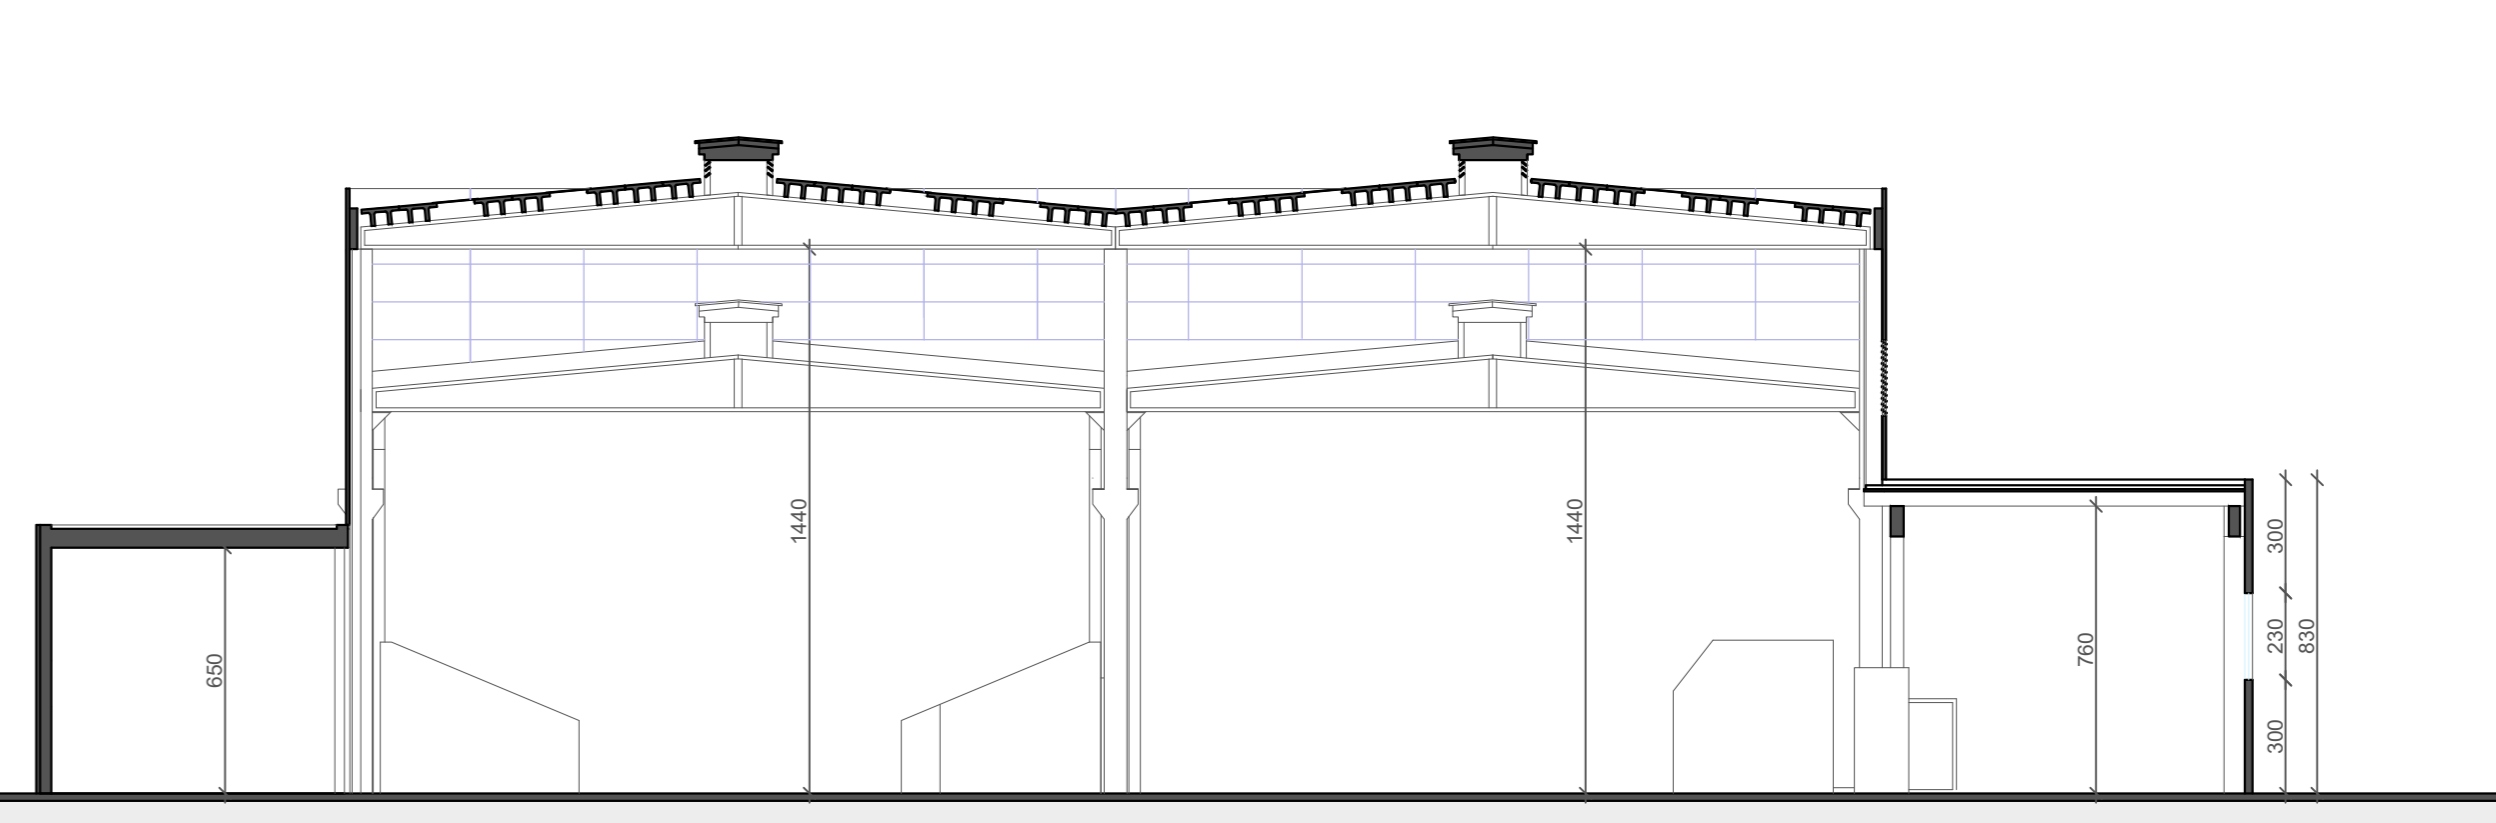

Sezione 2 Scala_1:200




PROGETTO DEFINITIVO

relativo al

Trasferimento e potenziamento di un impianto di fusione e lega di metalli non ferrosi, compresi i prodotti di recupero, con una capacità di fusione superiore a 50 tonnellate giorno

da realizzarsi in Comune di Riese Pio X

Proponente: Ditta Aluphoenix s.r.l.
 Legale rappresentante: Pirella Lino
 Estensore: Dr. Arch. Tonietto F. Antonio
 Collaboratore: Geom. Tonietto Erka


1A06/a
 Luglio 2016

PROSPETTI SEZIONI
 Studio di ARCHITETTURA TONIETTO
 Via Salute 39, Rossano Veneto (VI) - Tel/Fax 0424 543063 @ studio-tonietto@libero.it