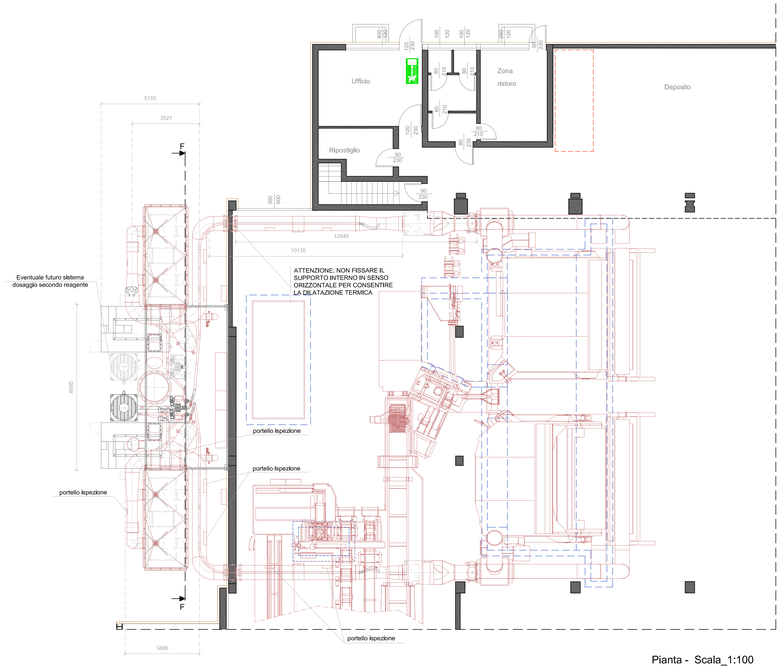

Pianta - Scala_1:100

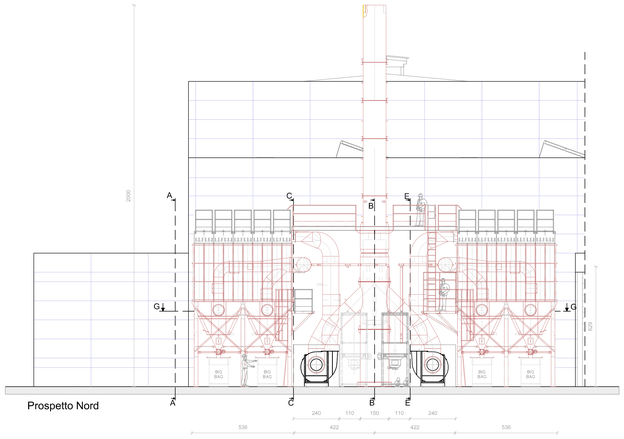

Prospetto Nord

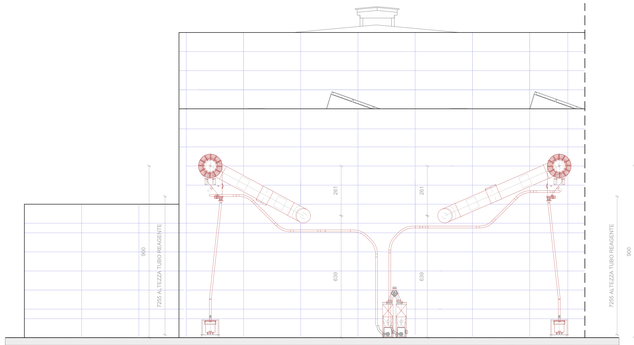

Sezione F-F

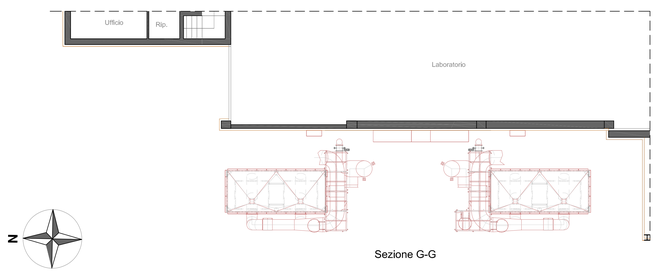

Sezione G-G

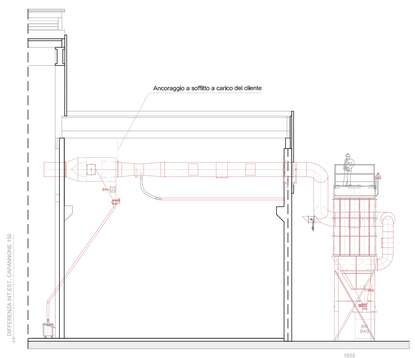

Sezione A-A

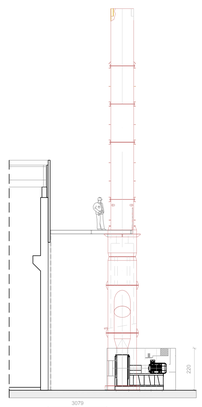

Sezione C-C - solo camino e cabina

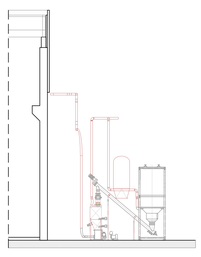

Sezione B-B

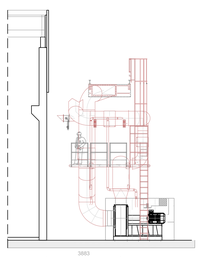

Sezione E-E - solo tubi

Comune di Riese Pio X

PROVINCIA DI TREVISO

PROGETTO DEFINITIVO

relativo al

Trasferimento e potenziamento di un impianto di fusione e lega di metalli non ferrosi, compresi i prodotti di recupero, con una capacità di fusione superiore a 50 tonnellate giorno

da realizzarsi in Comune di Riese Pio X

Proponente

Ditta
Aluphoenix s.r.l.

Legale rappresentante
Parise Lino

ALUPHOENIX

1A09

Luglio 2016

Estensore

Dr. Arch. Tonietto F. Antonio

Collaboratore

Geom. Tonietto Erika

LAY-OUT IMPIANTO

Scala 1:100

STUDIO di ARCHITETTURA TONIETTO
Via Salute 39_ Rossano Veneto (VI) - Tel/Fax 0424 543063 @ studio-tonietto@libero.it