

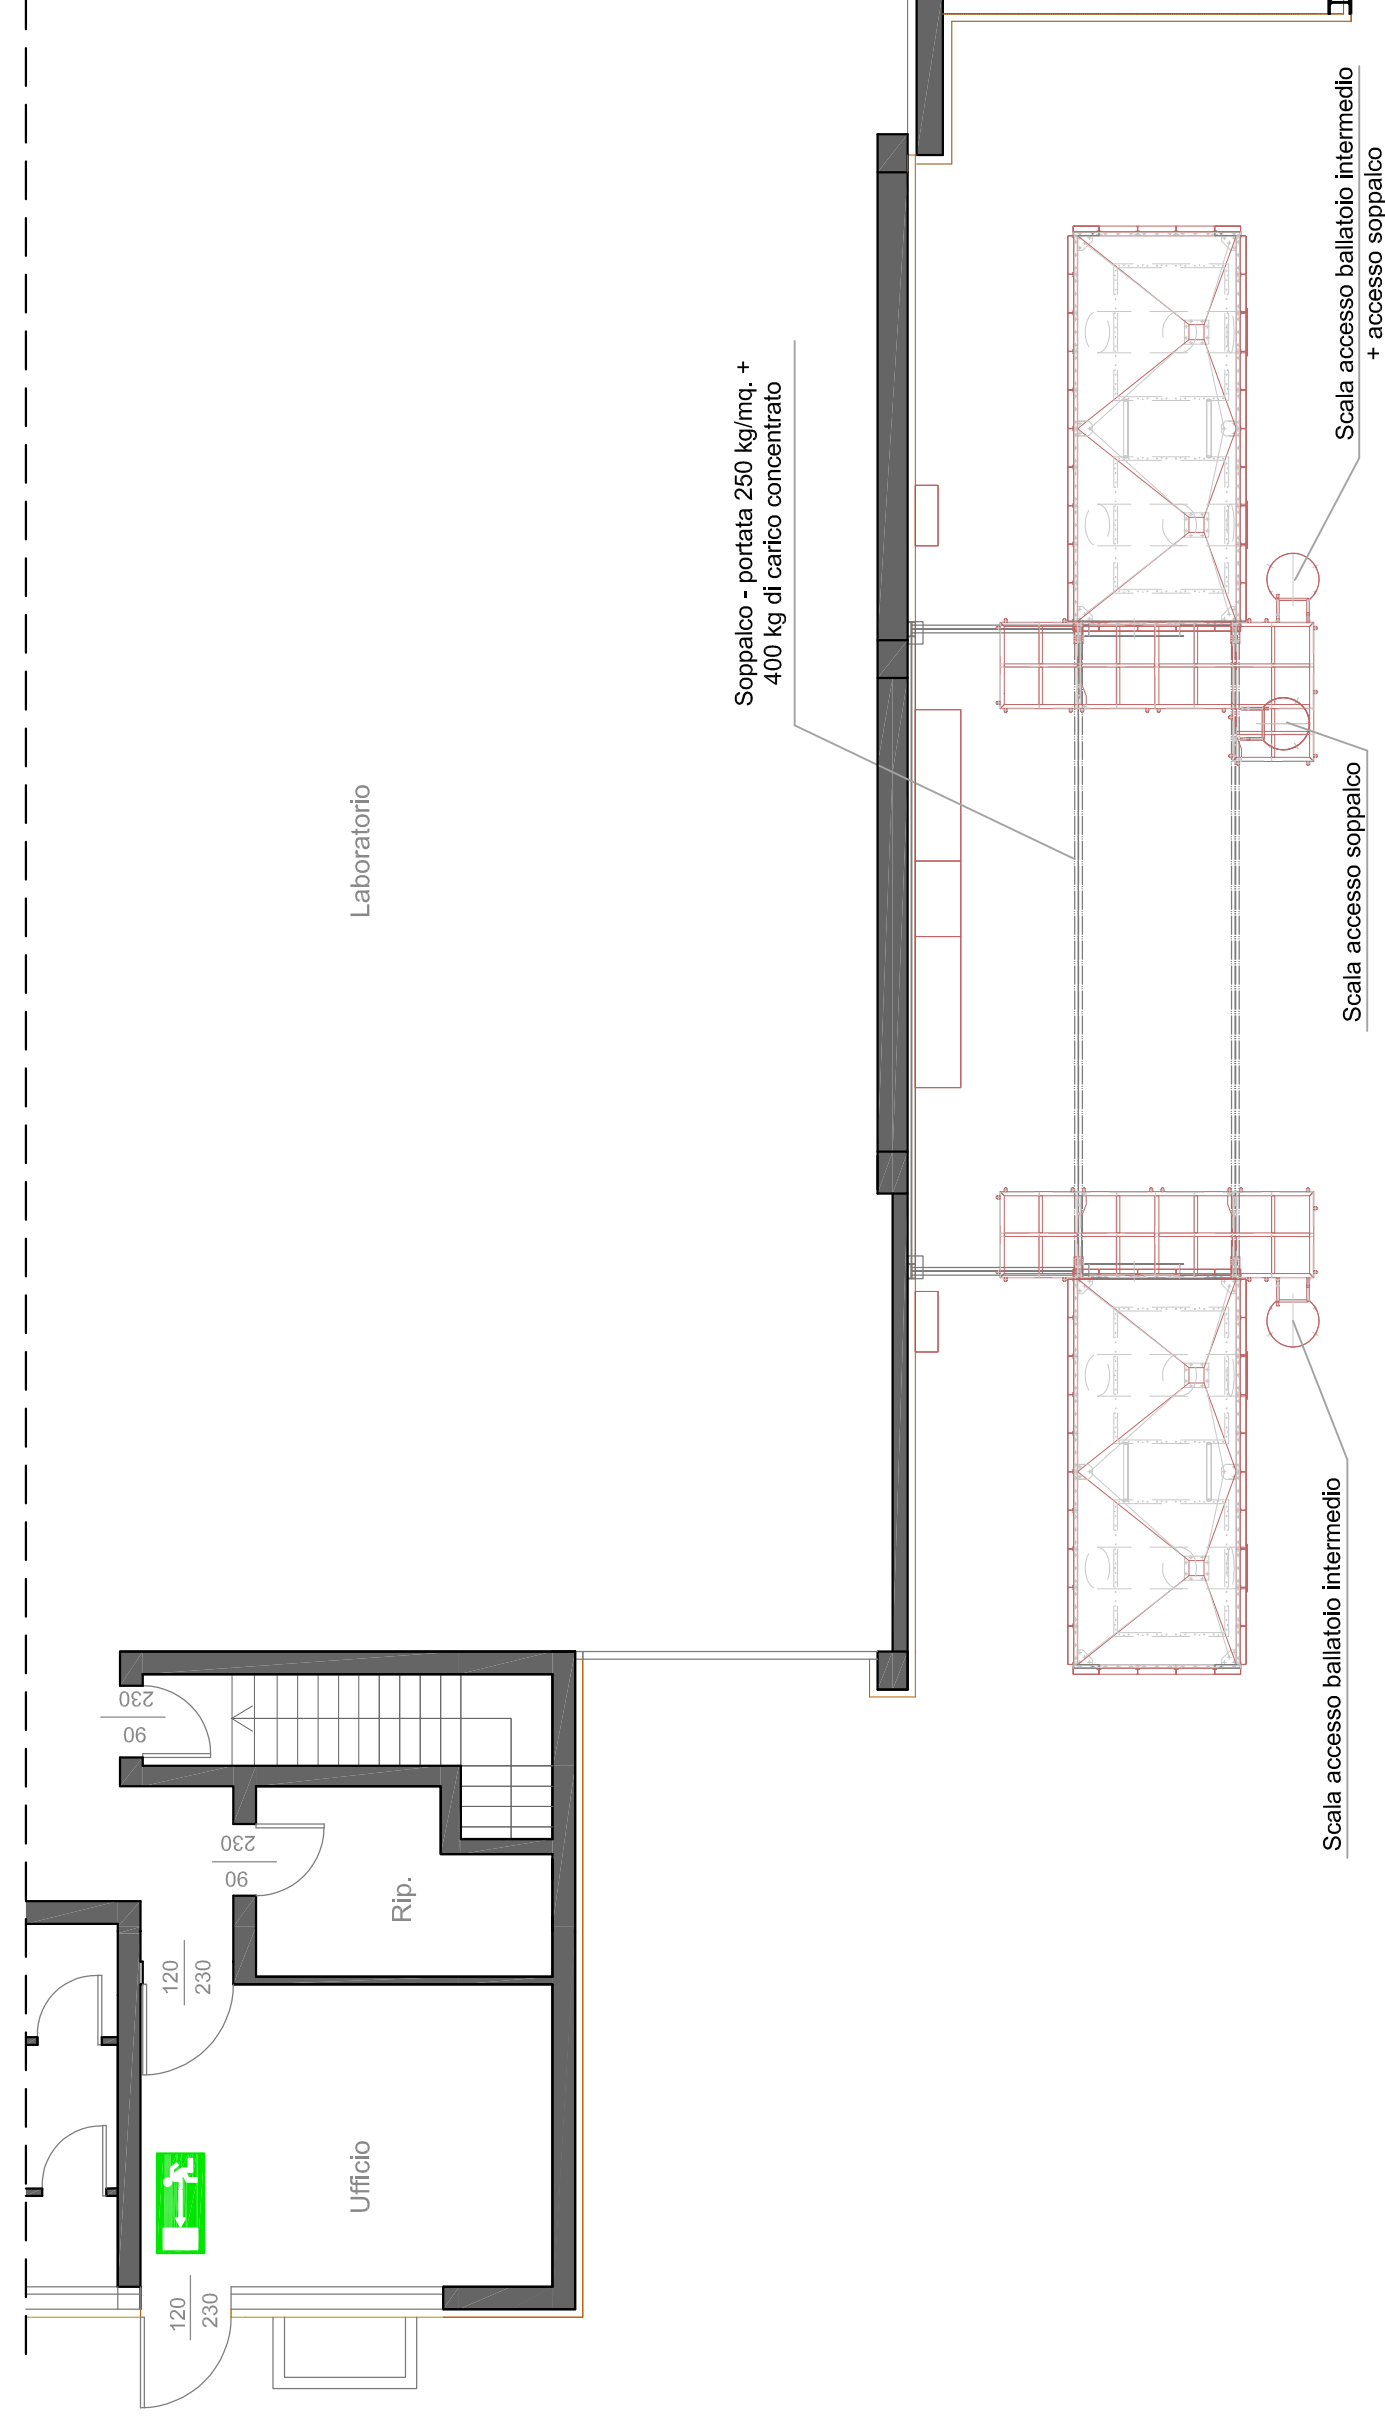
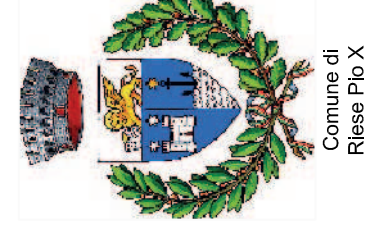


Prospetto Nord

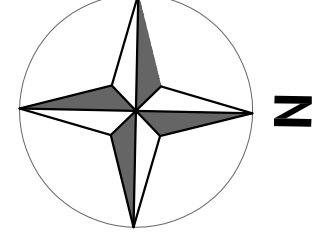

Pianta scala 1:100

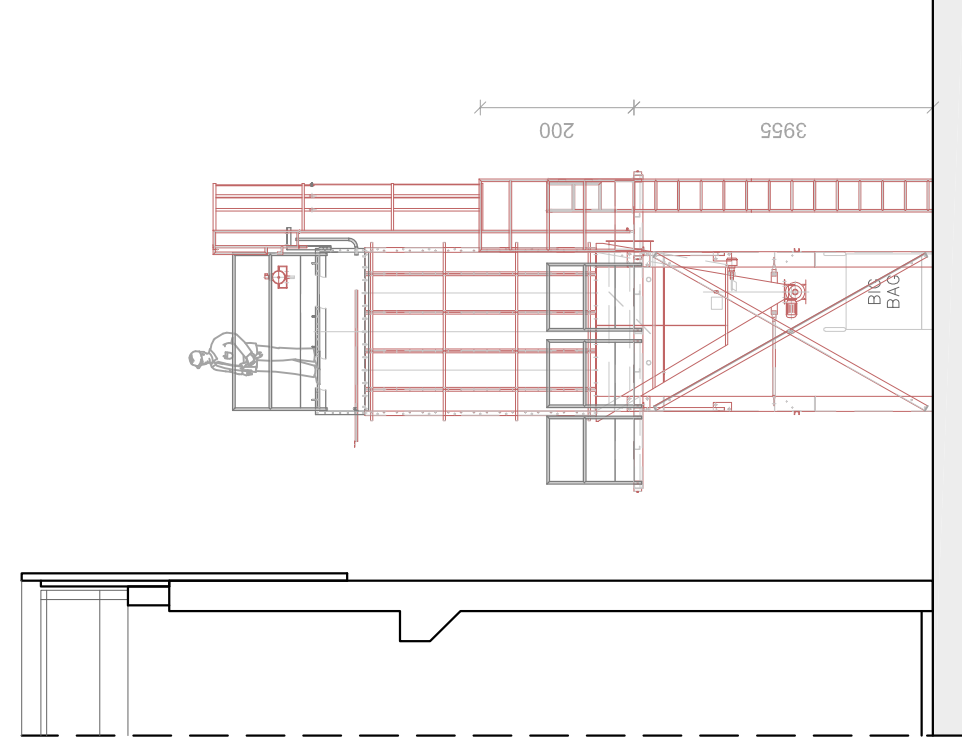

PROVINCIA
DI TREVISO

PROGETTO DEFINITIVO

relativo al

Trasferimento e potenziamento di un impianto di fusione e lega di metalli non ferrosi, compresi i prodotti di recupero, con una capacità di fusione superiore a 50 tonnellate giorno

da realizzarsi in Comune di Riese Pio X

Proponente

Ditta
Aluphoenix s.r.l.

Legale rappresentante
Piero Lupo

Estensore

Collaboratore

Dr. Arch. Tonietto F. Antonio

Geom. Tonietto Erika

Scala 1:100

STUDIO di ARCHITETTURA TONIETTO

Via Salute 39 - Rossano Veneto (VI) - Tel/Fax 0424 543063 @ studio-tonietto@libero.it



Luglio 2016

LAY-OUT SCALE
E PASSERELLE

